


座標求積表					
地 番 54-7					
No.	標識	Xn	Yn	辺 長	点間No
A47		521.214	534.268	14.00	E12
E12		527.013	547.011	10.00	E11
E11		536.115	542.869	13.84	E10
E10		530.383	530.276	10.00	A47
				倍 面 積	278.353605
				面 積	139.1768025
				地 積	139.17 m ²
地 番 54-8					
No.	標識	Xn	Yn	辺 長	点間No
E4P		505.468	506.911	3.13	E7
E7		503.070	508.930	25.72	E8
E8		513.739	532.332	18.86	E13
E13		521.551	549.496	6.00	E12
E12		527.013	547.011	14.00	A47
A47		521.214	534.268	3.00	EK1
EK1		518.460	535.464	31.37	E4P
				倍 面 積	354.684281
				面 積	177.3421405
				地 積	177.34 m ²
地 番 54-11、-12					
No.	標識	Xn	Yn	辺 長	点間No
E13		521.551	549.496	3.00	C3
C3		522.794	552.226	24.00	C4
C4		544.637	542.287	16.71	EK3
EK3		537.718	527.082	8.00	E10
E10		530.383	530.276	13.84	E11
E11		536.115	542.869	10.00	E12
E12		527.013	547.011	6.00	E13
				倍 面 積	364.261010
				面 積	182.1305050
				地 積	182.13 m ²
				合 計	498.6494480

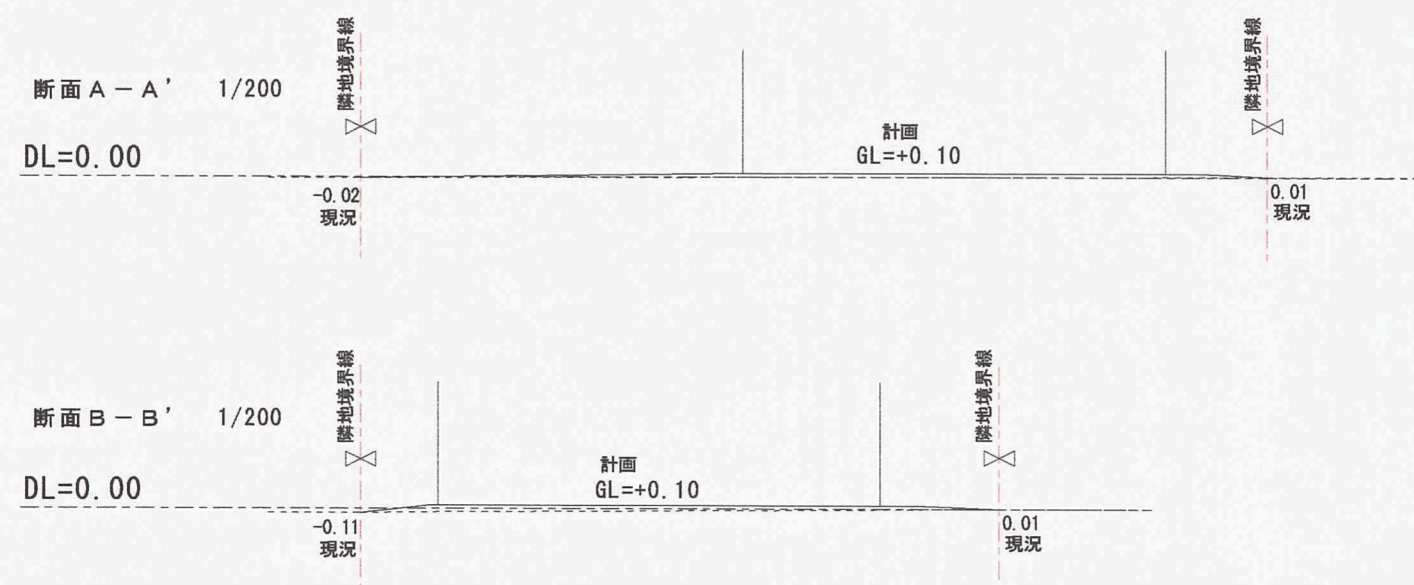

※市街化調整区域・22条区域		
トータル面積表 (m ²)		
敷地面積	498.64	
建築面積	119.50	
床面積1階	116.50	
延床面積	116.50	
施工床面積	119.50	
建ぺい率	(119.50/498.64) × 100	23.97% ≤40%
容積率	(116.50/498.64) × 100	23.37% ≤60%
(最高高さ制限10m、壁面後退1.0m)		

開発者	木 村 亨	
開発区域の地名	北九州市小倉南区長野東町54-8ほか	
図面種別	土地利用、造成、給排水、断面図	
図面番号	縮 尺	設計年月日
3	1 / 2 0 0	平成 26 年 11 月 10 日
設計者	北九州市小倉小倉北区足立2丁目5-29-111 株式会社星和設計コンサルタント 柿田 日出夫 TEL 090-2858-361	

26210