
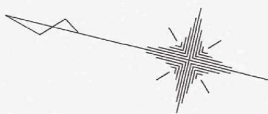


土地利用計画図 S=1:250

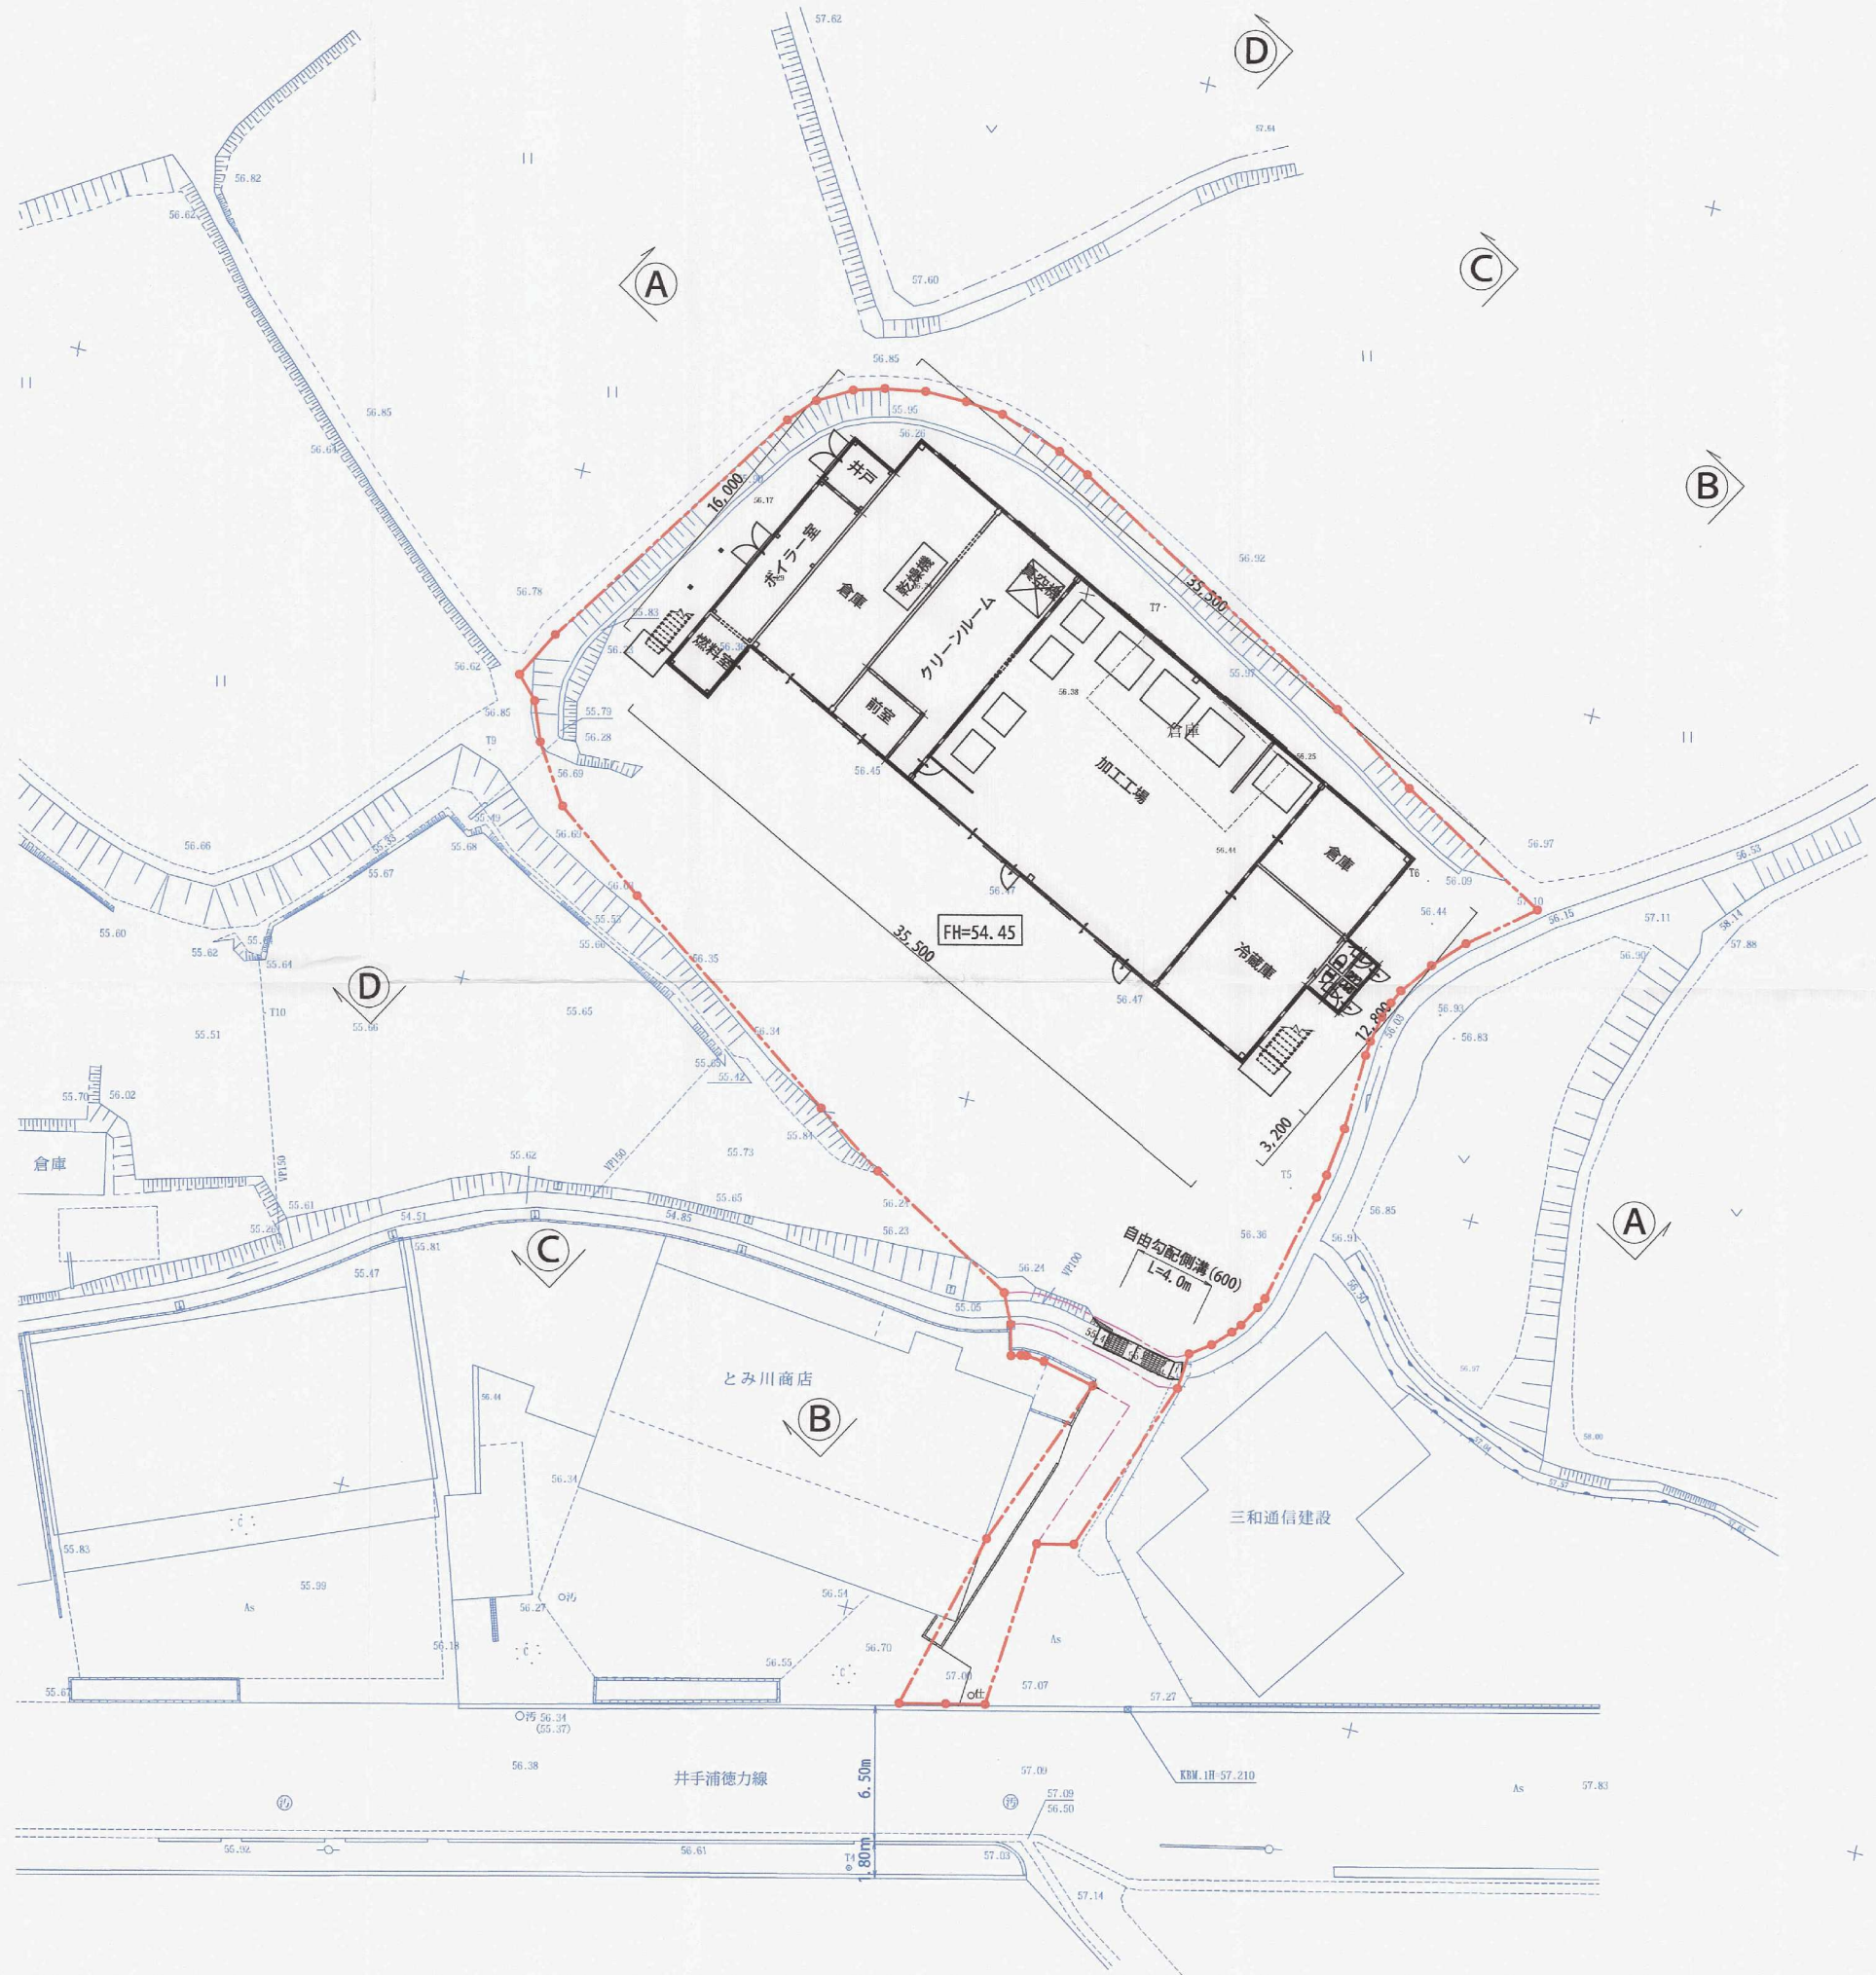

用途別面積集計表

用途	面積 (㎡)	比率 (%)	備考
宅地	1,315.90	97.22	
水路	13.81	1.02	
道路	23.79	1.76	
計	1,353.50	100.00	開発区域面積

工事完了図面

開 発 者	093(451)3950 とみかわ商店有限会社		
開 発 区 域 の 地 名	北九州市小倉南区大字志井字井ノ谷1432-1外		
図 面 種 別	土地利用計画図		
図 面 番 号	縮 尺	設 計 年 月 日	
5	1:250	2014年10月20日	
設 計 者	株式会社創建コンサルタント 093(964)2257 森川 辰巳		