

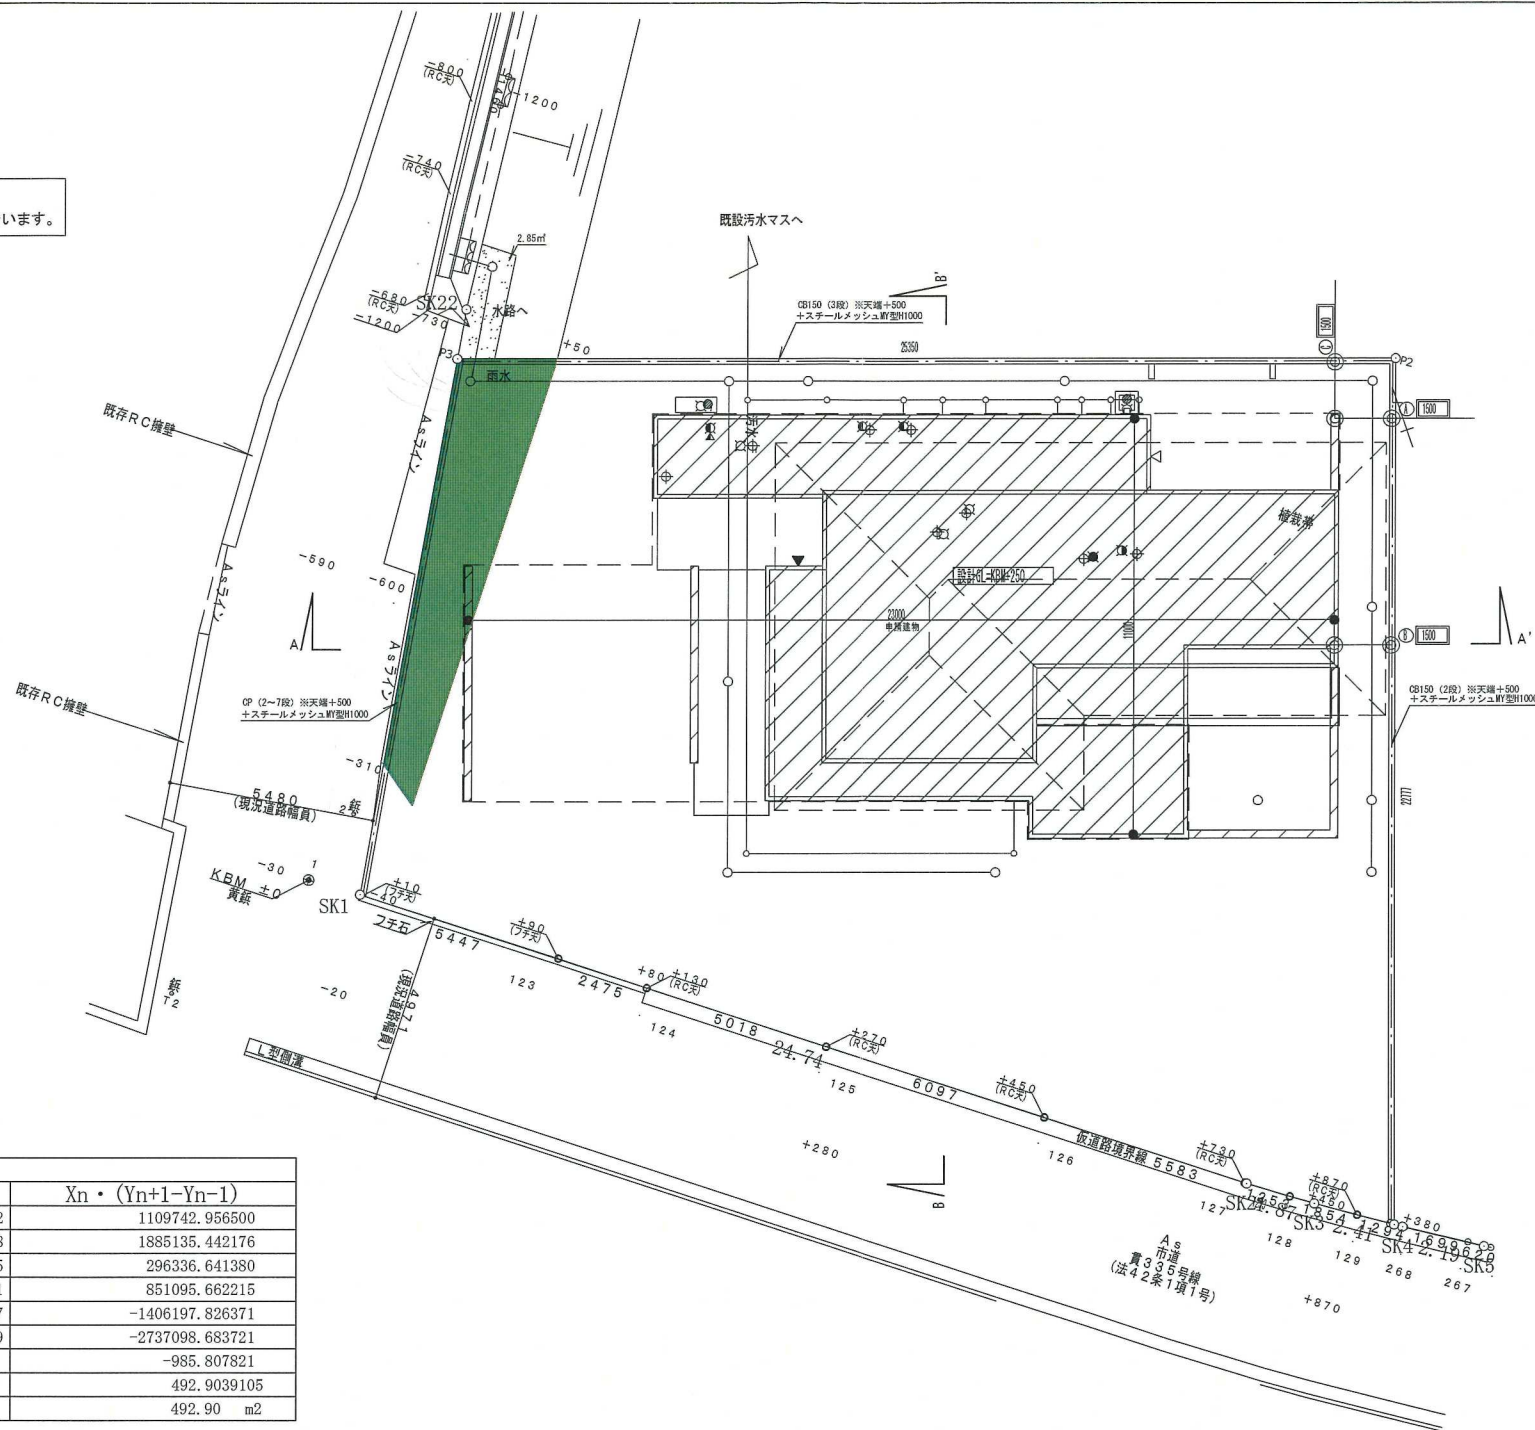


雨水排水工事に関しては建物建築工事の際に行います。
土砂が水路への流出を防ぐためにコンクリート被覆を行います。

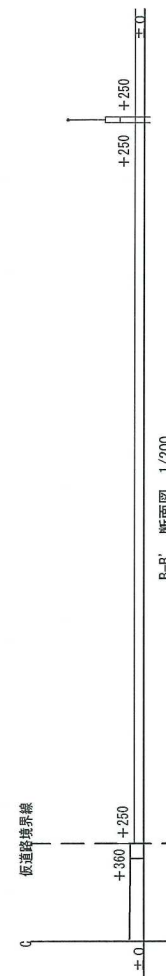

地 番	2304-1			
NO	Xn	Yn	Yn+1-Yn-1	Xn・(Yn+1-Yn-1)
SK1	89408.875	-6793.612	12.412	1109742.956500
SK2	89393.752	-6774.037	21.088	1885135.442176
SK3	89392.652	-6772.524	3.315	296336.641380
P1	89391.415	-6770.722	9.521	851095.662215
P2	89412.973	-6763.003	-15.727	-1406197.826371
P3	89421.369	-6786.449	-30.609	-2737098.683721
合 計				-985.807821
合 計 面 積				492.9039105
地 積				492.90 m2

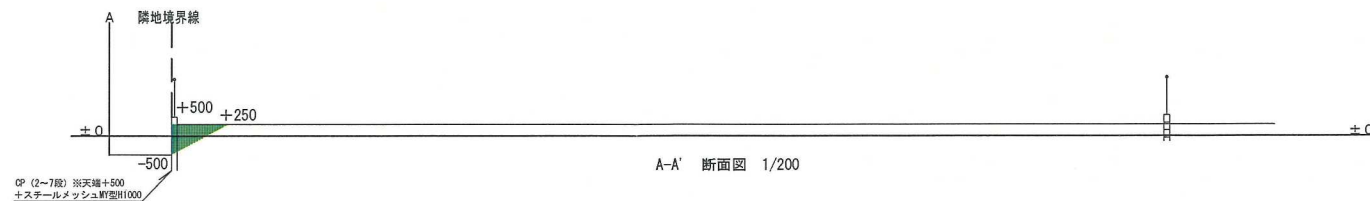

 : 盛土

建ぺい率 26%
容積率 41%

竣 工 図

図面名	土地利用計画図		
作成日	令和2年4月7日	縮尺	1/200
所 在	北九州市小倉南区貫弥生が丘四丁目2304番1		
作成者	北九州市小倉北区白銀一丁目3番10-2 土地家屋調査士法人 アトライズ合 社員 高岡 知 TEL(093)932-1822 FAX(093)932-1		

31207