


土地利用計画平面図 S=1;250
小倉南区大字横代287-3

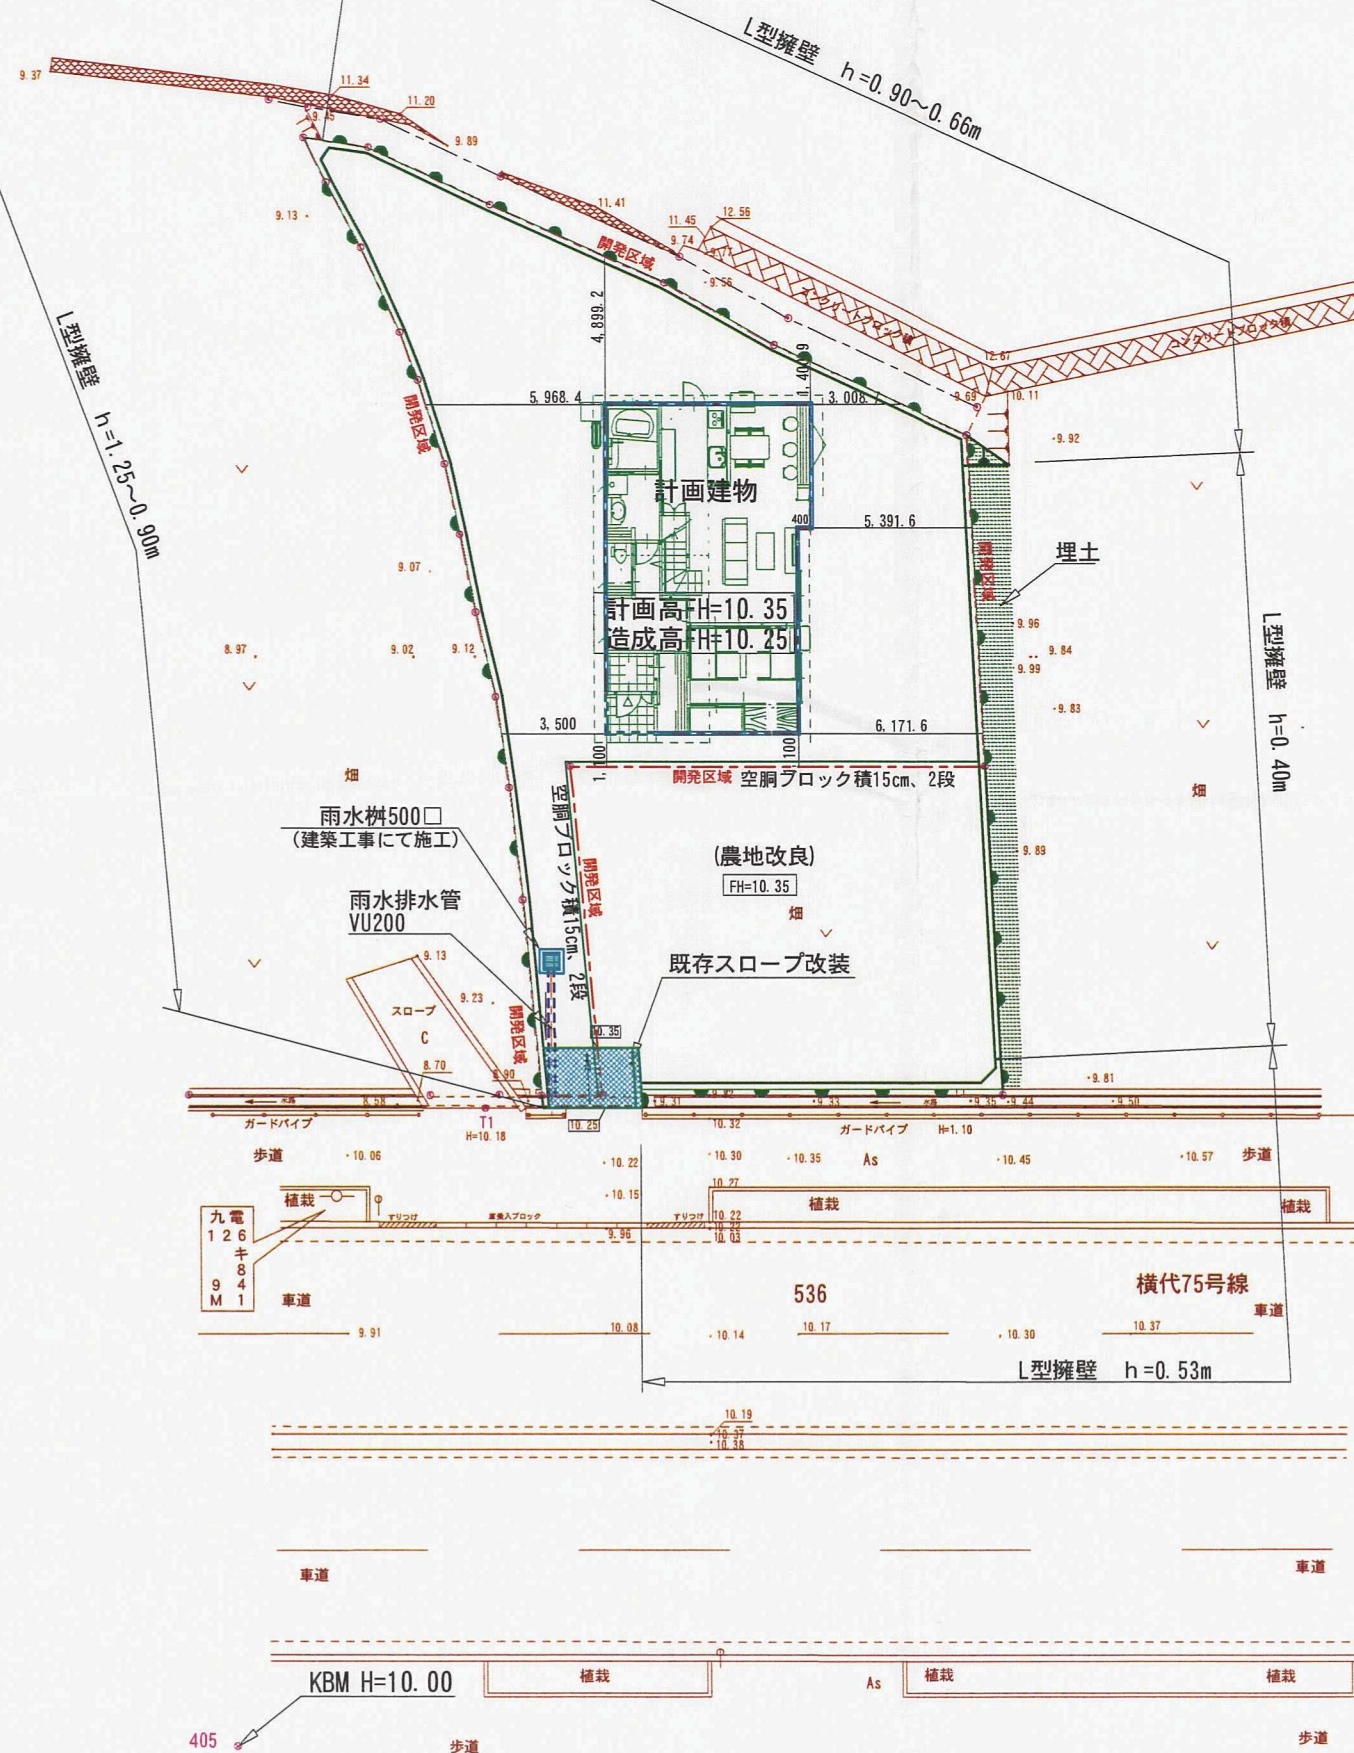

凡 例

	開発区域
	L型擁壁
	空洞ブロック積
	雨水樹500□
	雨水管VUφ200
	スロープ (出入口)
	流下方向

竣工

開発者	TEL		
開発区域の地名	小倉南区大字横代287-3		
図面種別	土地利用計画平面図		
図面番号	縮 尺	設計年月日	
6	1;250	H24 6 19	
設計者	北九州市小倉北区今町三丁目17番6号 有限会社 外		
	TEL093- 591-6869 氏名 永井 正昌 印		