


北九州市小倉南区大字市丸477-5・478-3

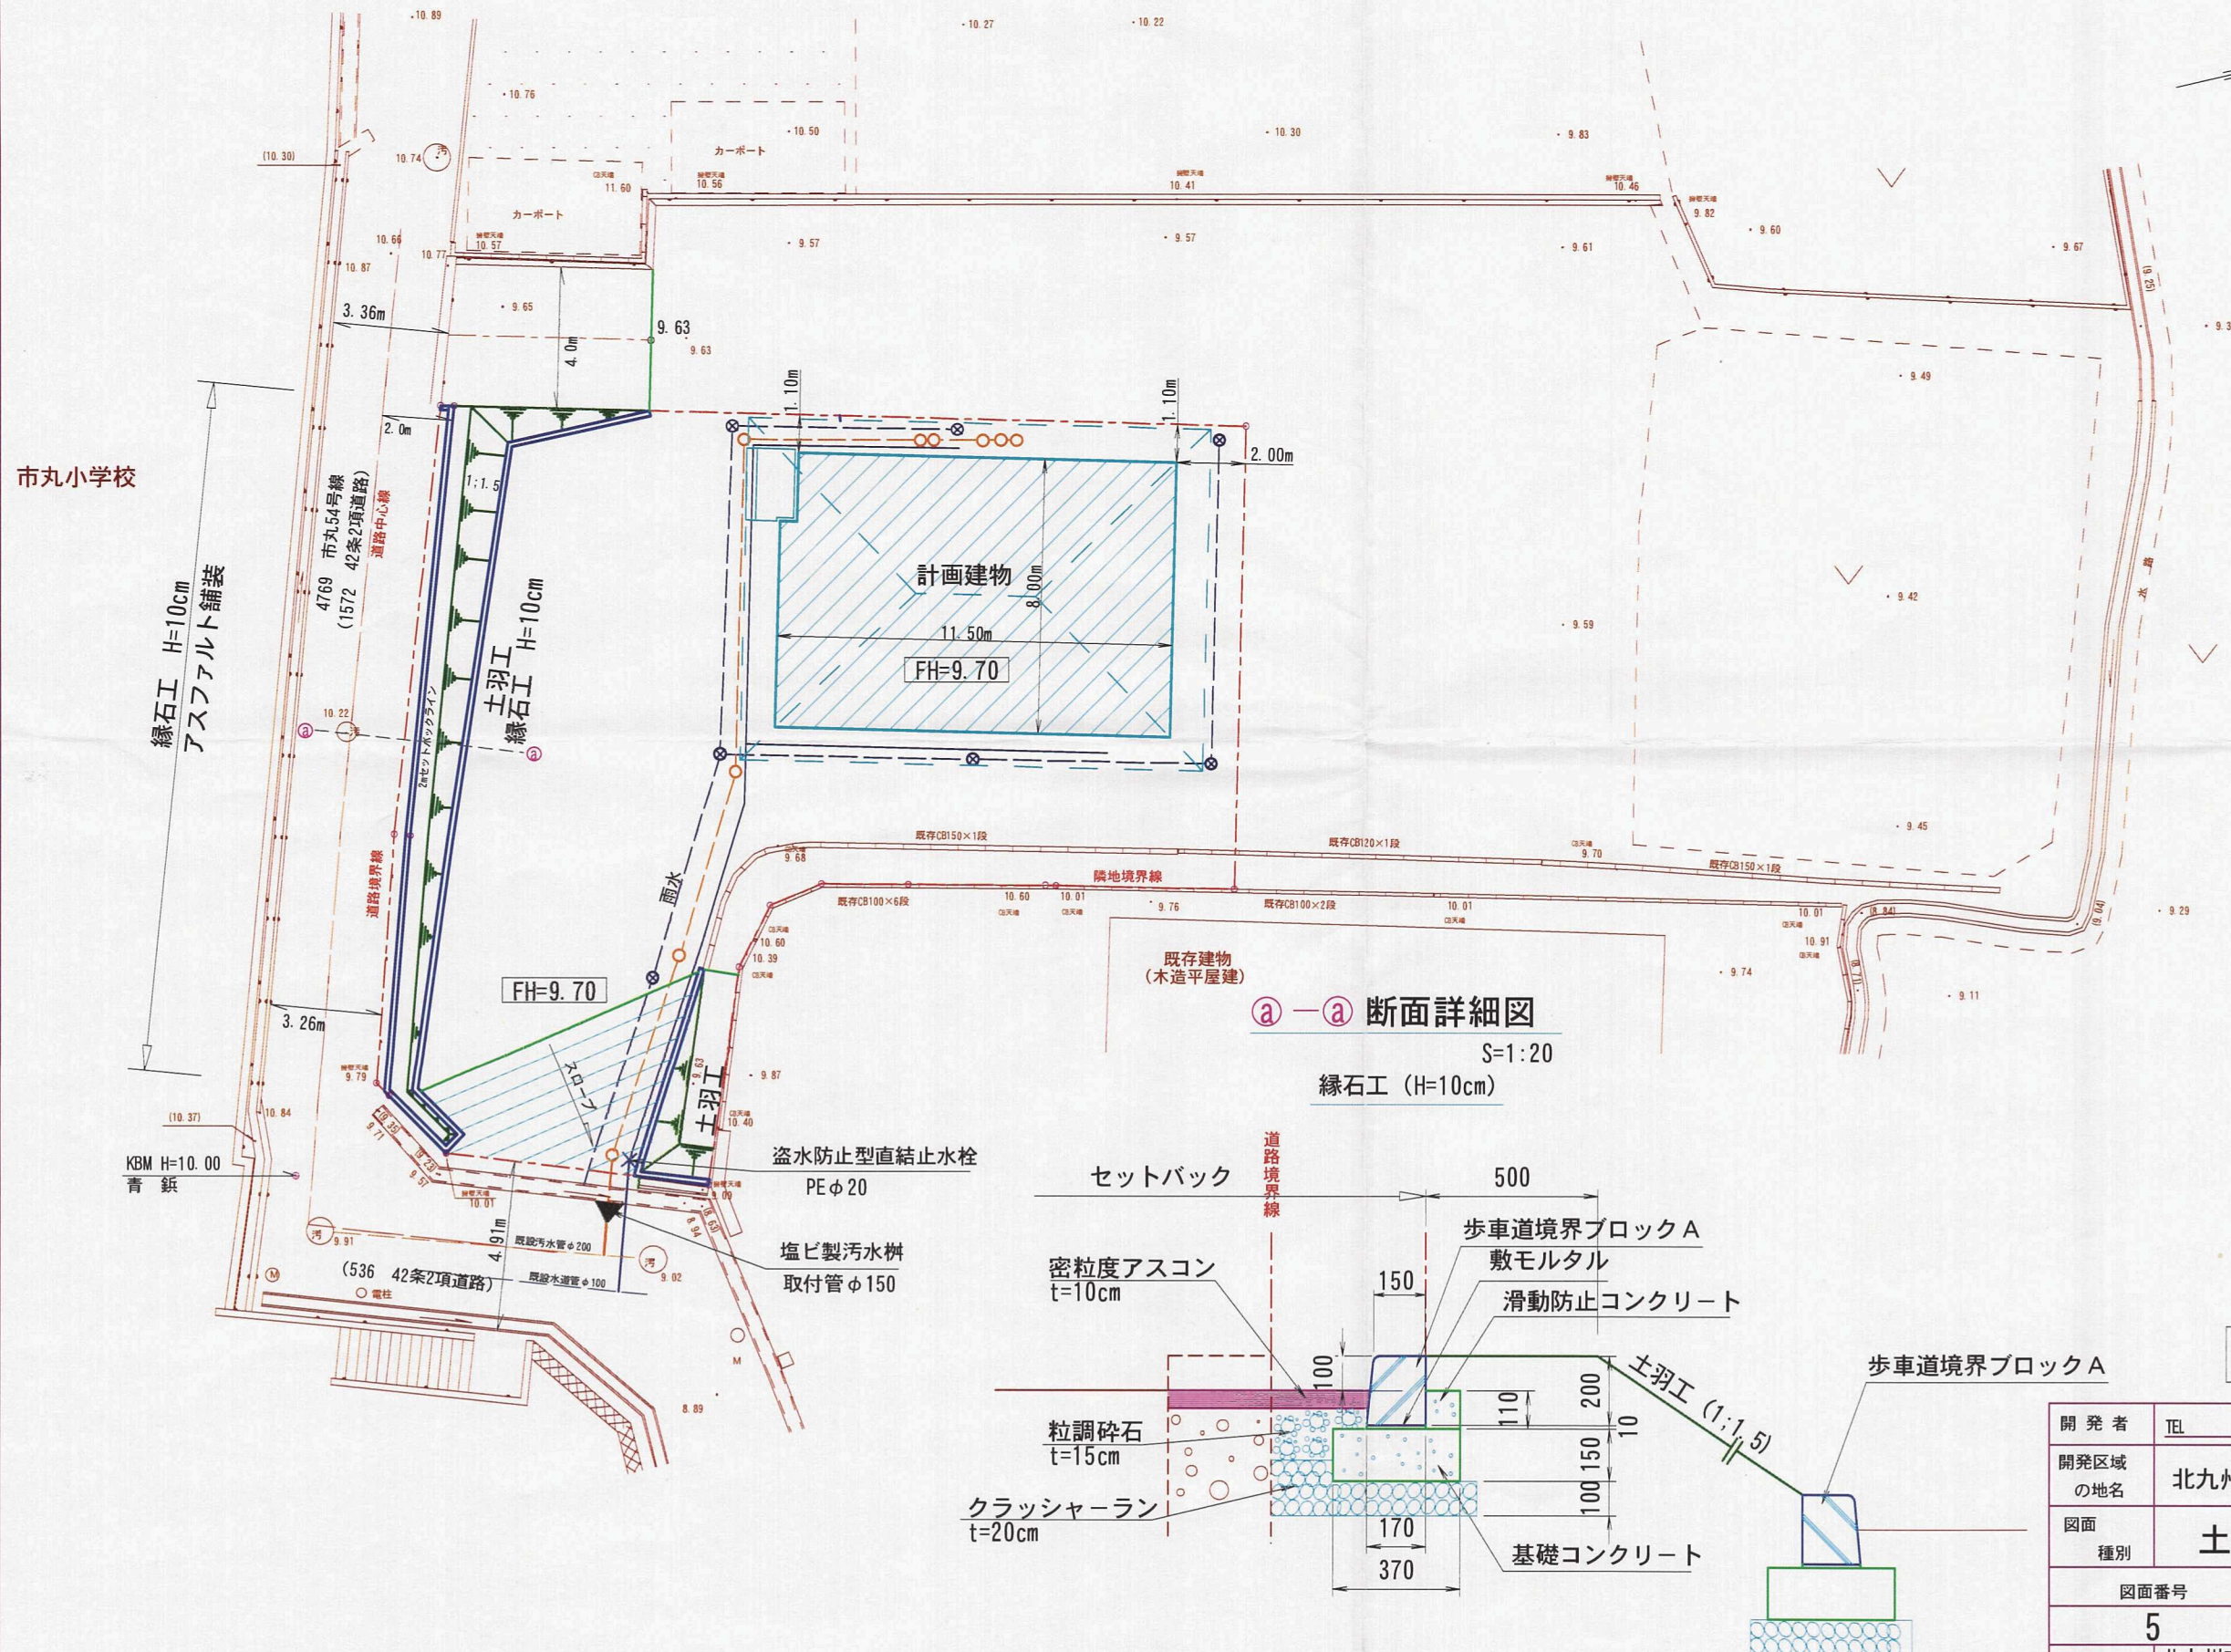

完了

開 発 者	TEL _____ 早高 康弘		
開発区域 の地名	北九州市小倉南区大字市丸477-5・478-3		
図面 種別	土地利用計画平面図		
図面番号	縮 尺	設計年月日	
5	1:200	H23 6 7	
設計者	北九州市小倉北区田町14番28号 (有) サユ-測量設計 TEL 583-7133 氏名 永井 正嗣		