
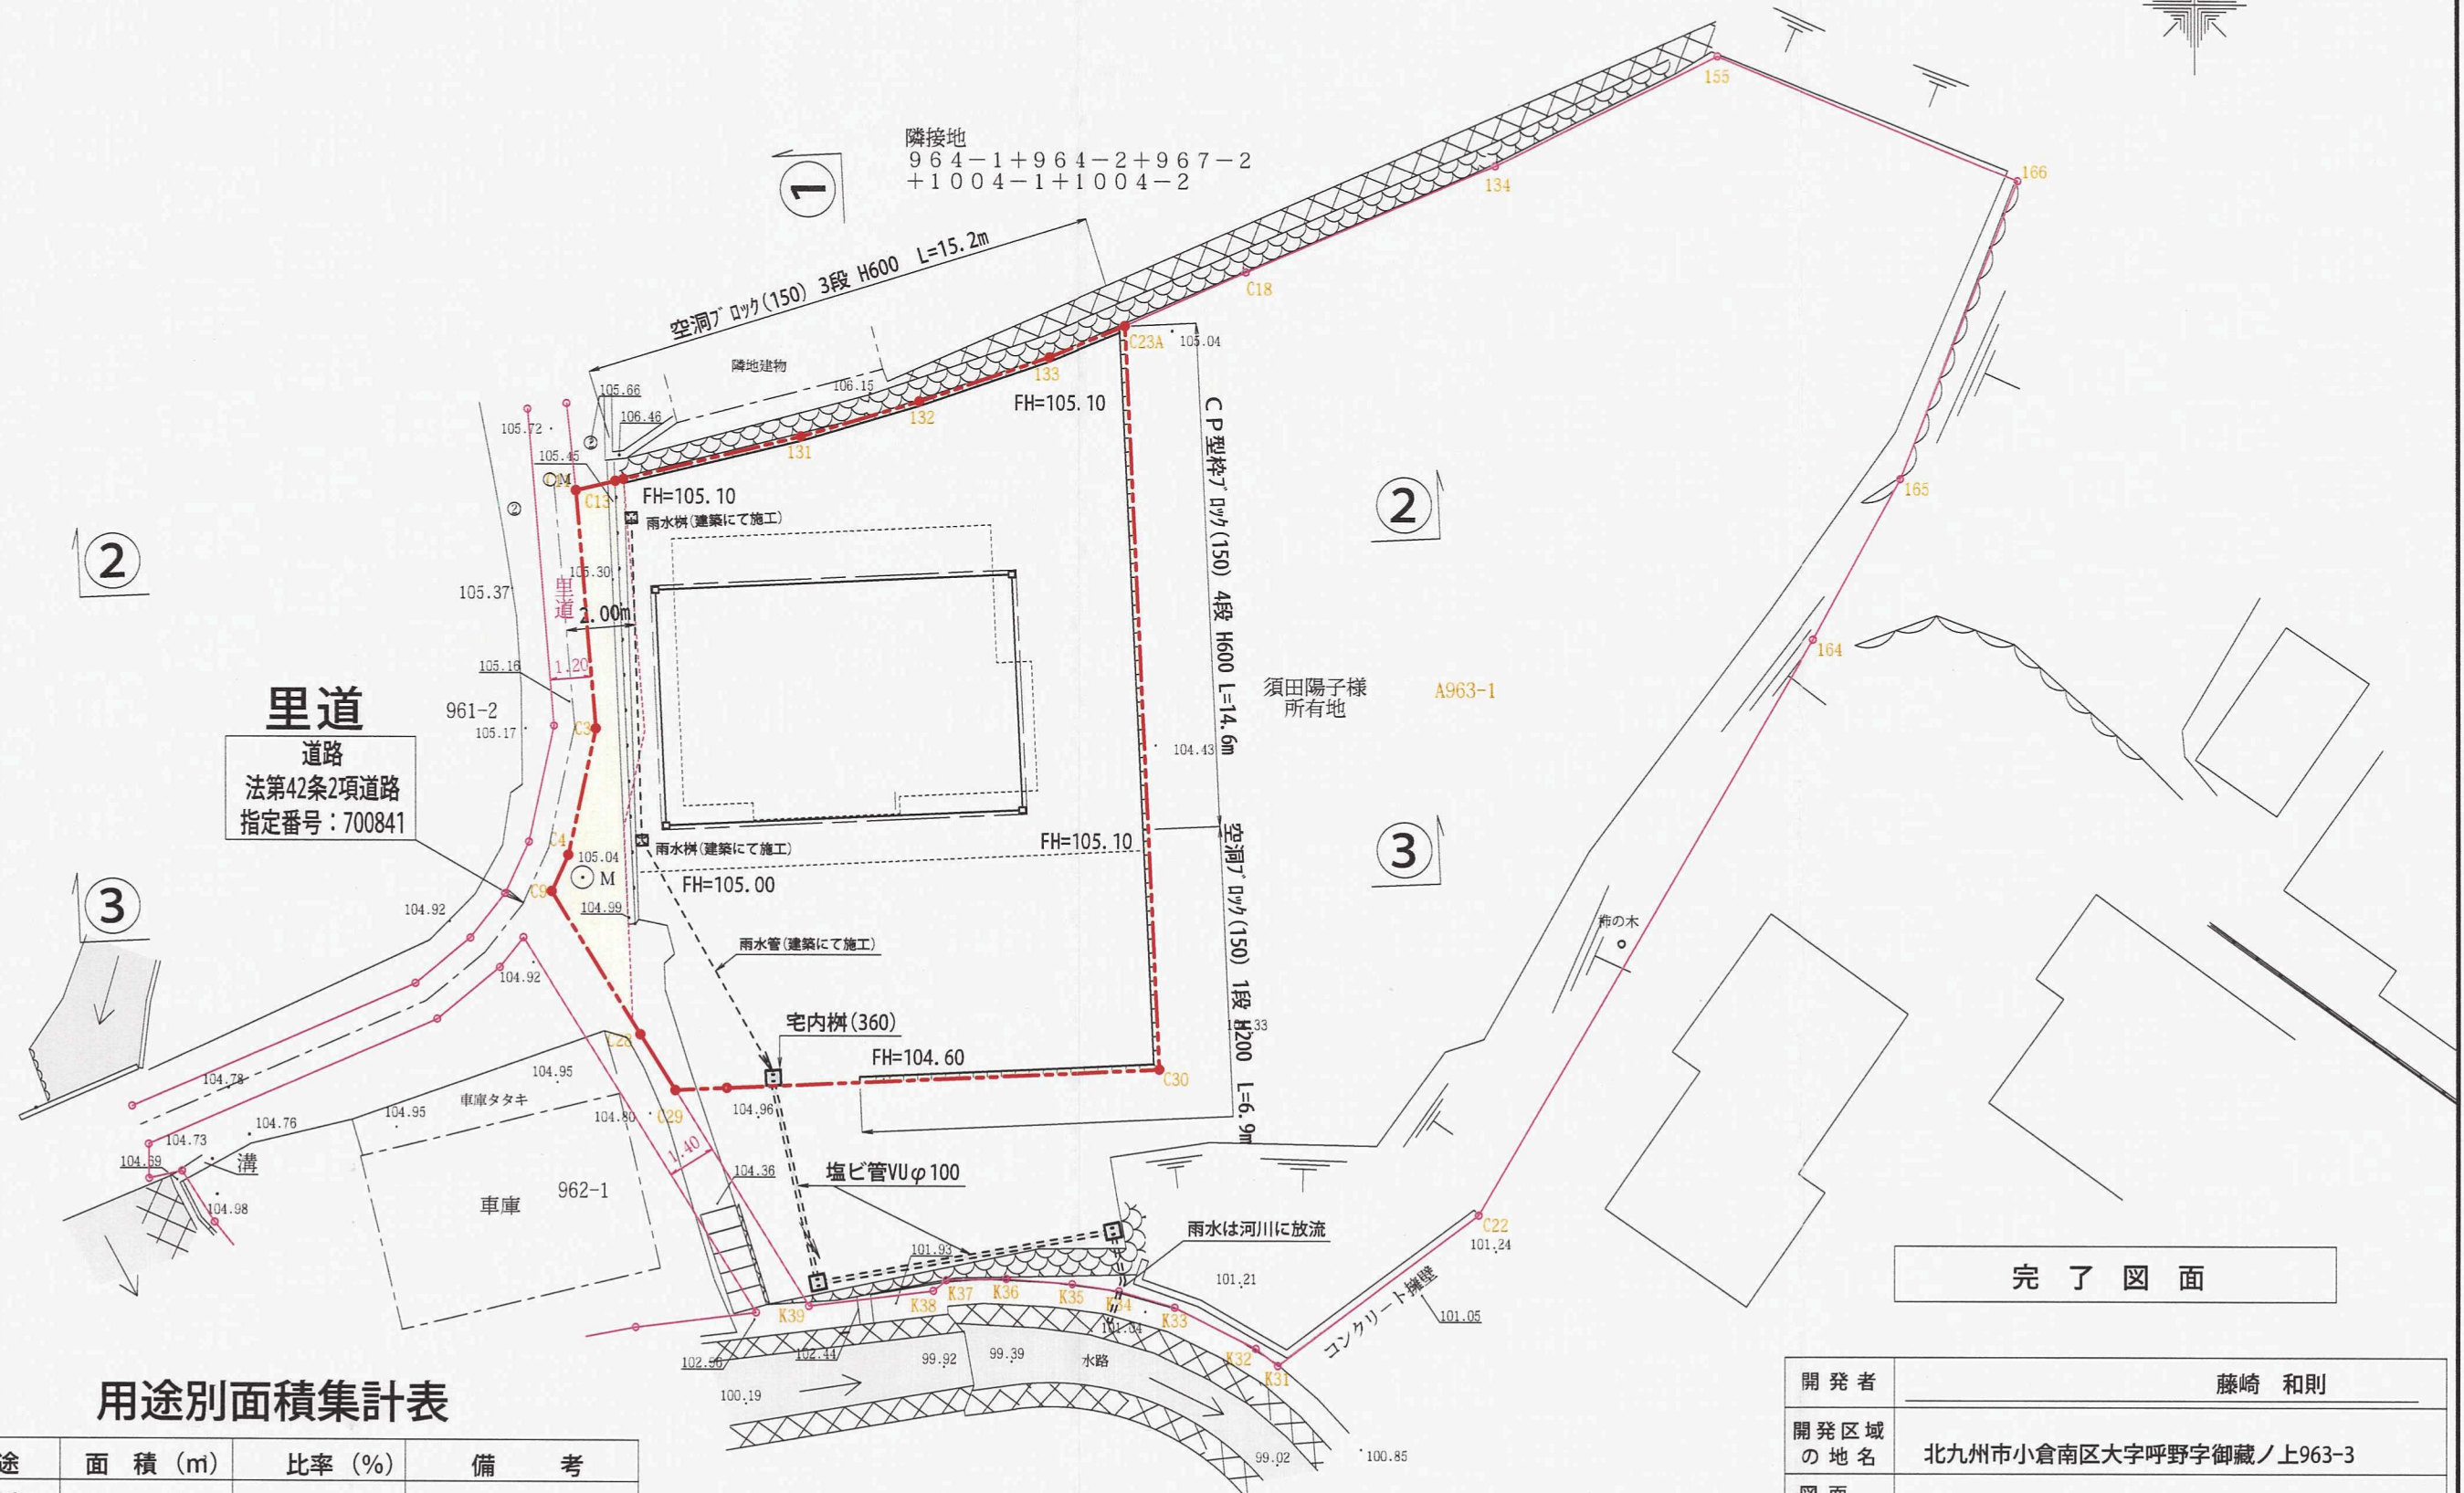


所在：北九州市小倉南区大字呼野字御藏ノ上963-3

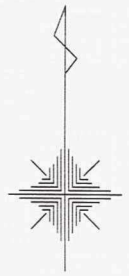

用 途	面 積 (㎡)	比率 (%)	備 考
宅地有効部	287.86	93.08	
道路セットバック	21.39	6.92	道路使用部含む
計	309.25	100.00	開発区域面積

完了 凶面

開 発 者	藤崎 和則		
開 発 区 域 の 地 名	北九州市小倉南区大字呼野字御藏ノ上963-3		
図 面 種 別	土地利用計画図		
図 面 番 号	縮	尺	設 計 年 月 日
5	1:250		2015年 3月 9日
設 計 者	株式会社創建コンサルタント 093(964) 2257 森川 辰昭		