
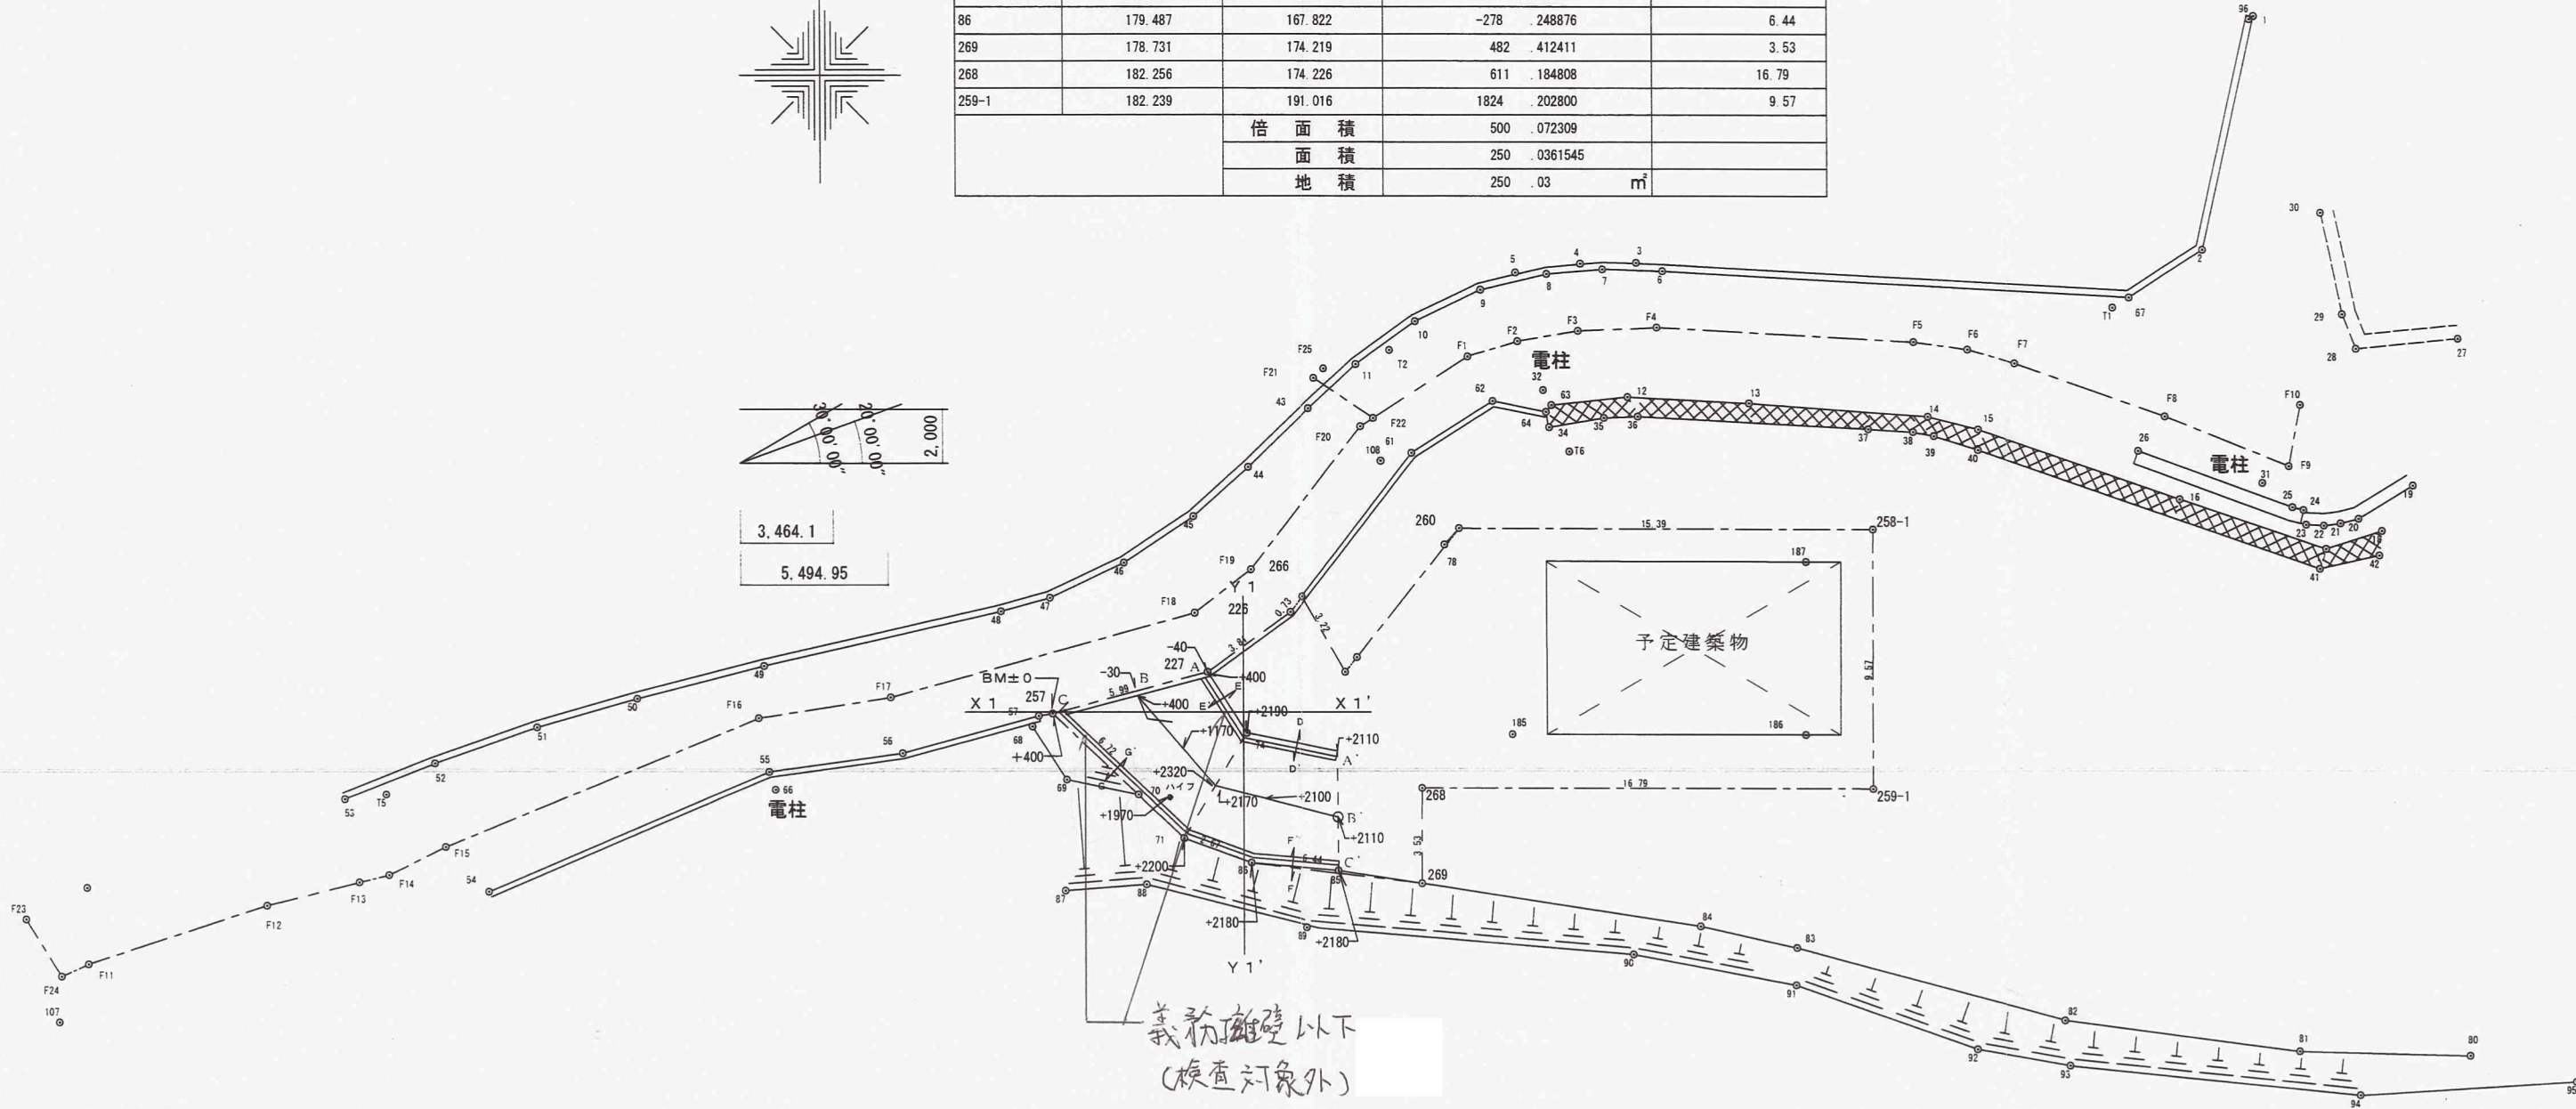
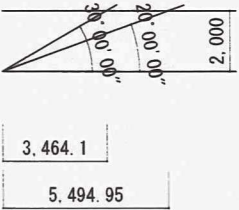


縮尺 1 : 250

座 標 求 積 表

地 番	2559-2				
測 点	X n	Y n (X n + 1 - X n - 1)	Y 距 n	離	
258-1	191.806	191.039	1833	401283	15.39
260	191.836	175.645	-923	892700	6.80
267	186.546	171.375	-428	780250	3.22
266	189.334	169.764	375	178440	0.73
226	188.756	169.312	-472	380480	3.81
227	186.544	166.209	-623	782377	5.99
257	185.003	160.418	-987	372790	6.72
71	180.389	165.310	-911	849960	2.67
86	179.487	167.822	-278	248876	6.44
269	178.731	174.219	482	412411	3.53
268	182.256	174.226	611	184808	16.79
259-1	182.239	191.016	1824	202800	9.57
倍 面 積			500	072309	
面 積			250	0361545	
地 積			250	03	m ²

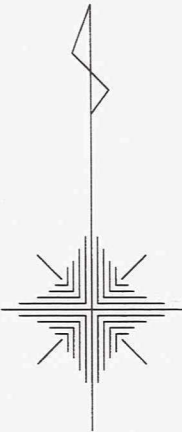

<div></div>	<div>(株) 安岡工務店 一級建築士事務所</div> <div>一級建築士 登録第 77722 号 安岡 俊夫</div> <div>北九州市八幡西区三ヶ森2丁目7-18</div> <div>TEL 093-612-1616</div>	工事名 本 田 達 様 邸 新 築 工 事		図面番号
		図面名 敷地造成計画図		
		縮尺 1/250	日付	

22207