


# 土地利用計画平面図 北九州市小倉南区大字志井1473-1ほか

1/250

所在地	北九州市小倉南区大字志井1473-1ほか
面積	全体面積：2394.32㎡（敷地面積：988.10㎡）
用途地域	市街化調整区域
水道	既設井戸水使用
雑排水	公共下水道に放流
雨水	道路側溝に放流

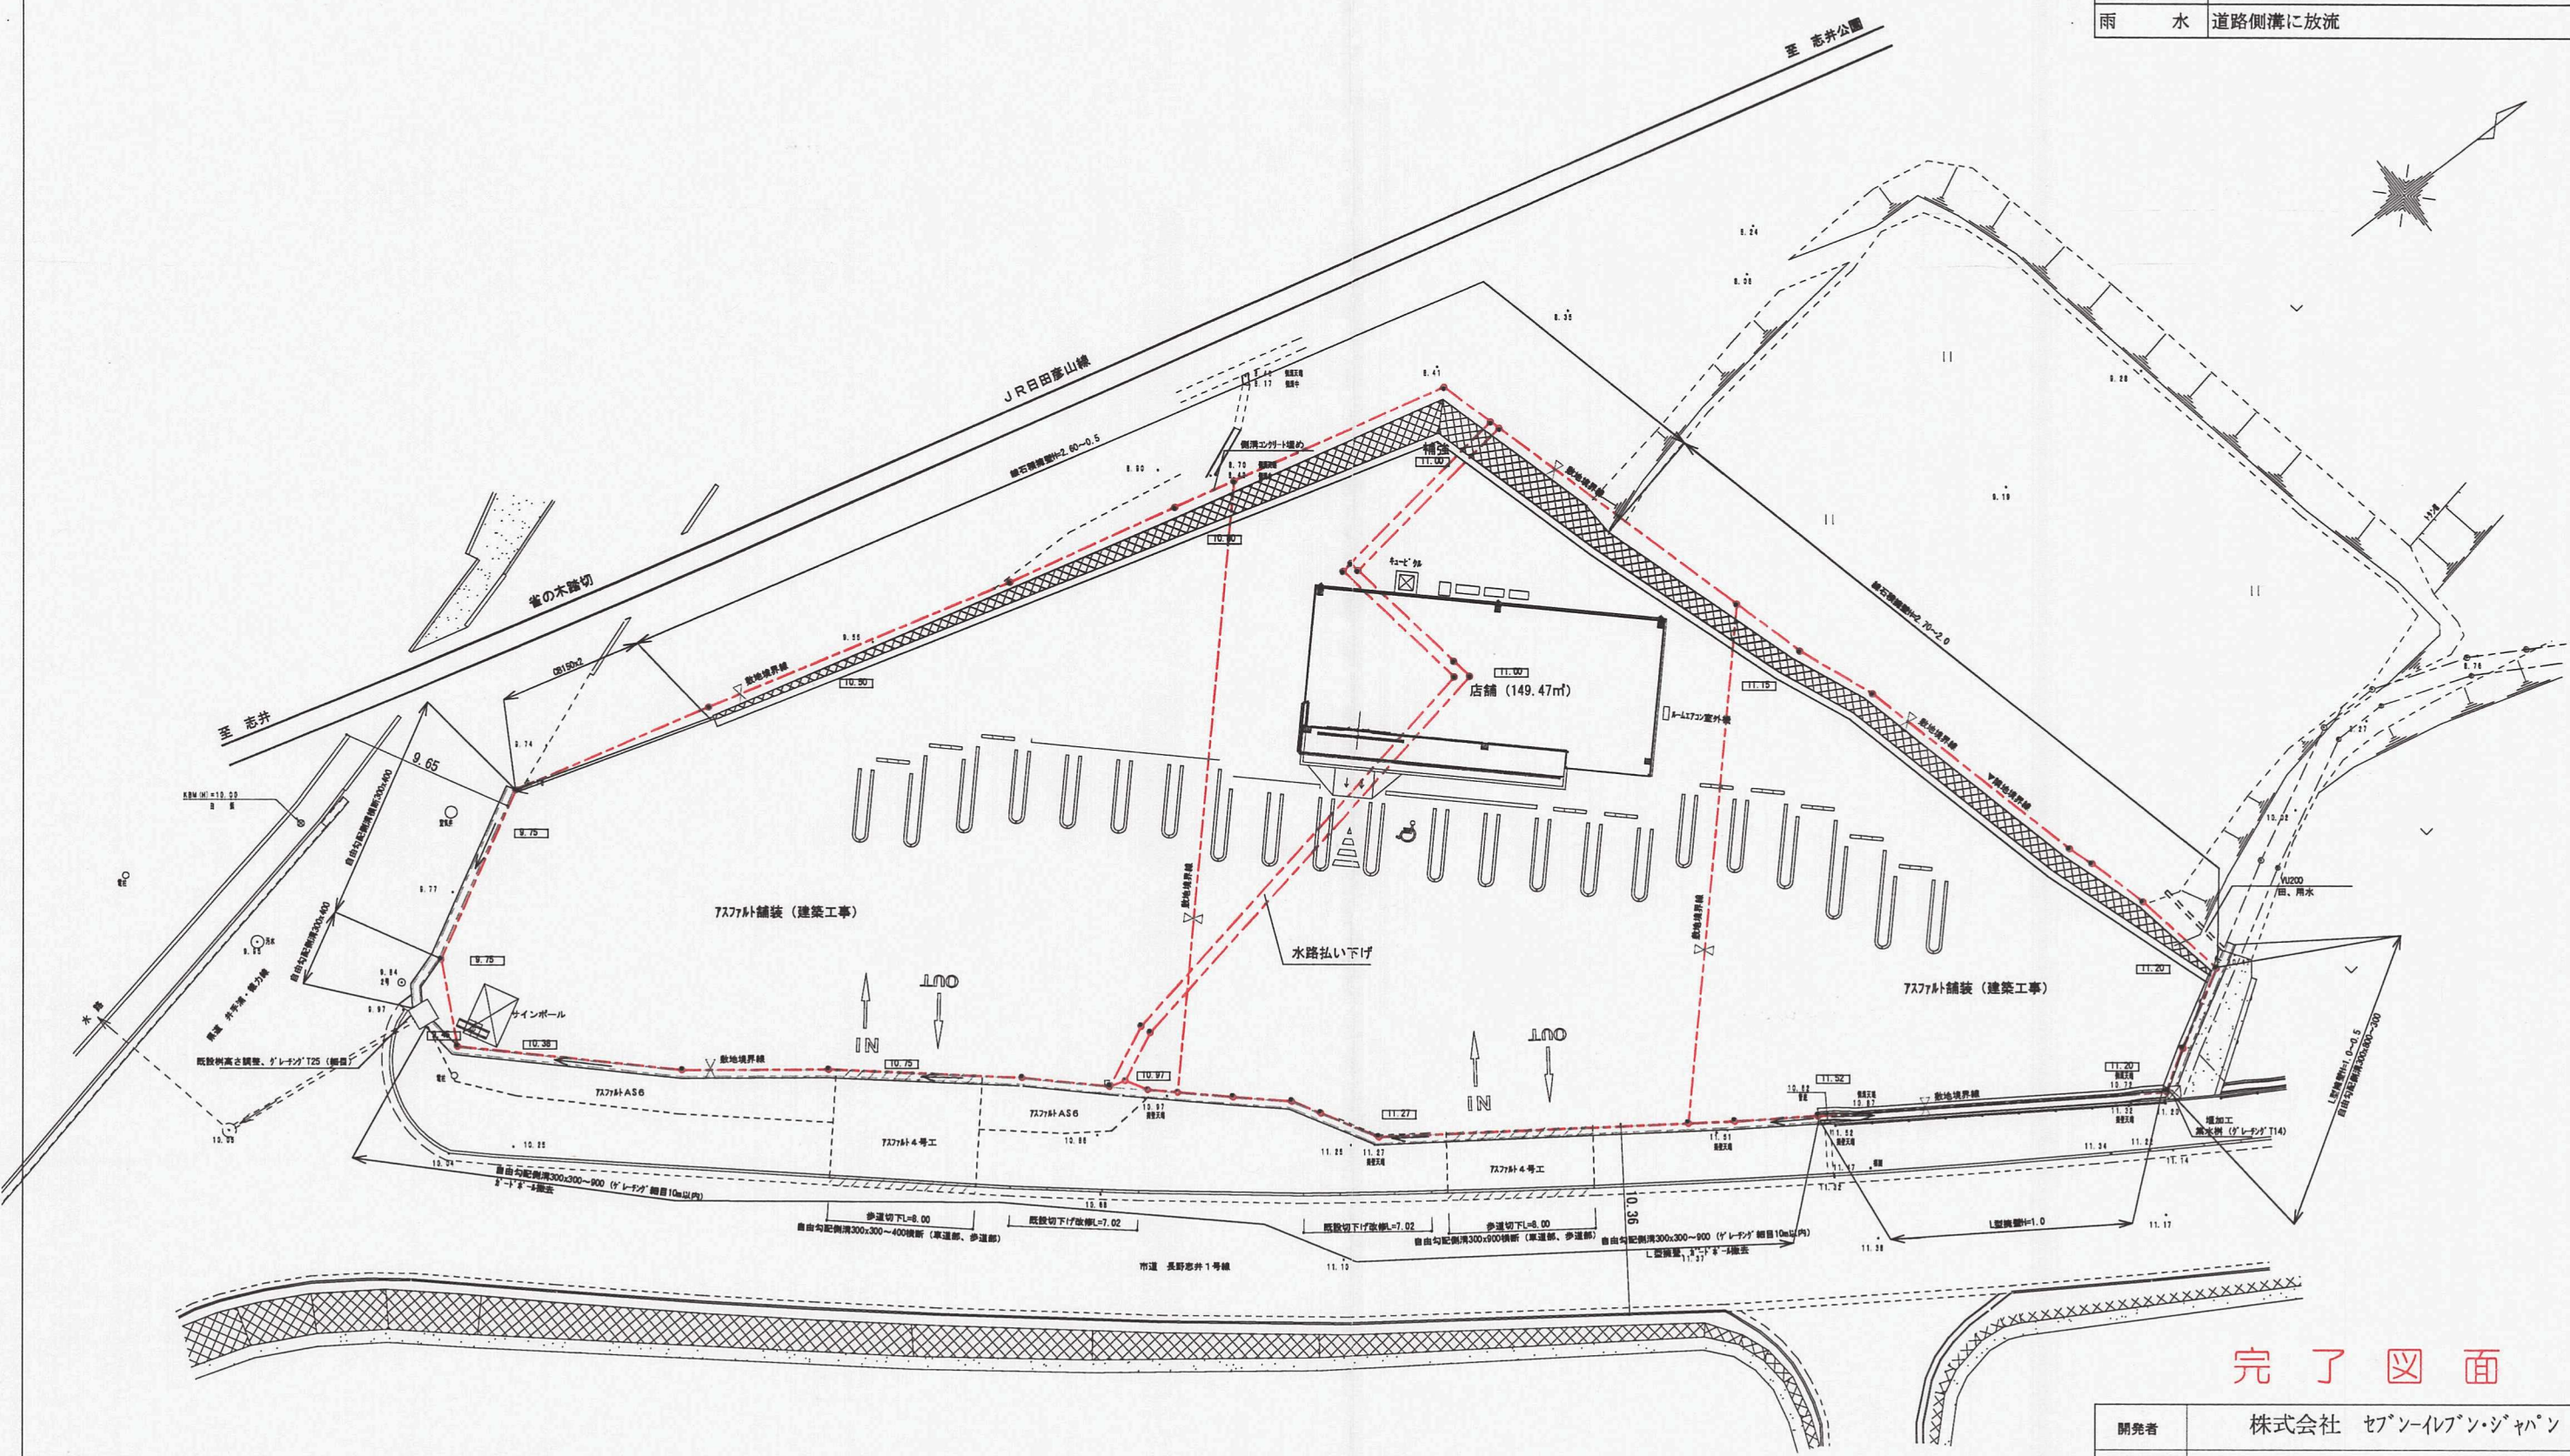

完了図面

開発者	株式会社 セブソン・イレブソン・ジャパン		
開発区域 の地名	北九州市小倉南区大字志井1473-1ほか		
図面種別	土地 利 用 計 画 平 面 図		
図面番号	縮 尺	設計年月日	
7	図 示	平成 23年 例 20	
設計者	北九州市小倉小倉北区足立2丁目5-29-111 星和設計コンサルト 柿 田 日 出 夫 TEL 093-932-1156		

22213