
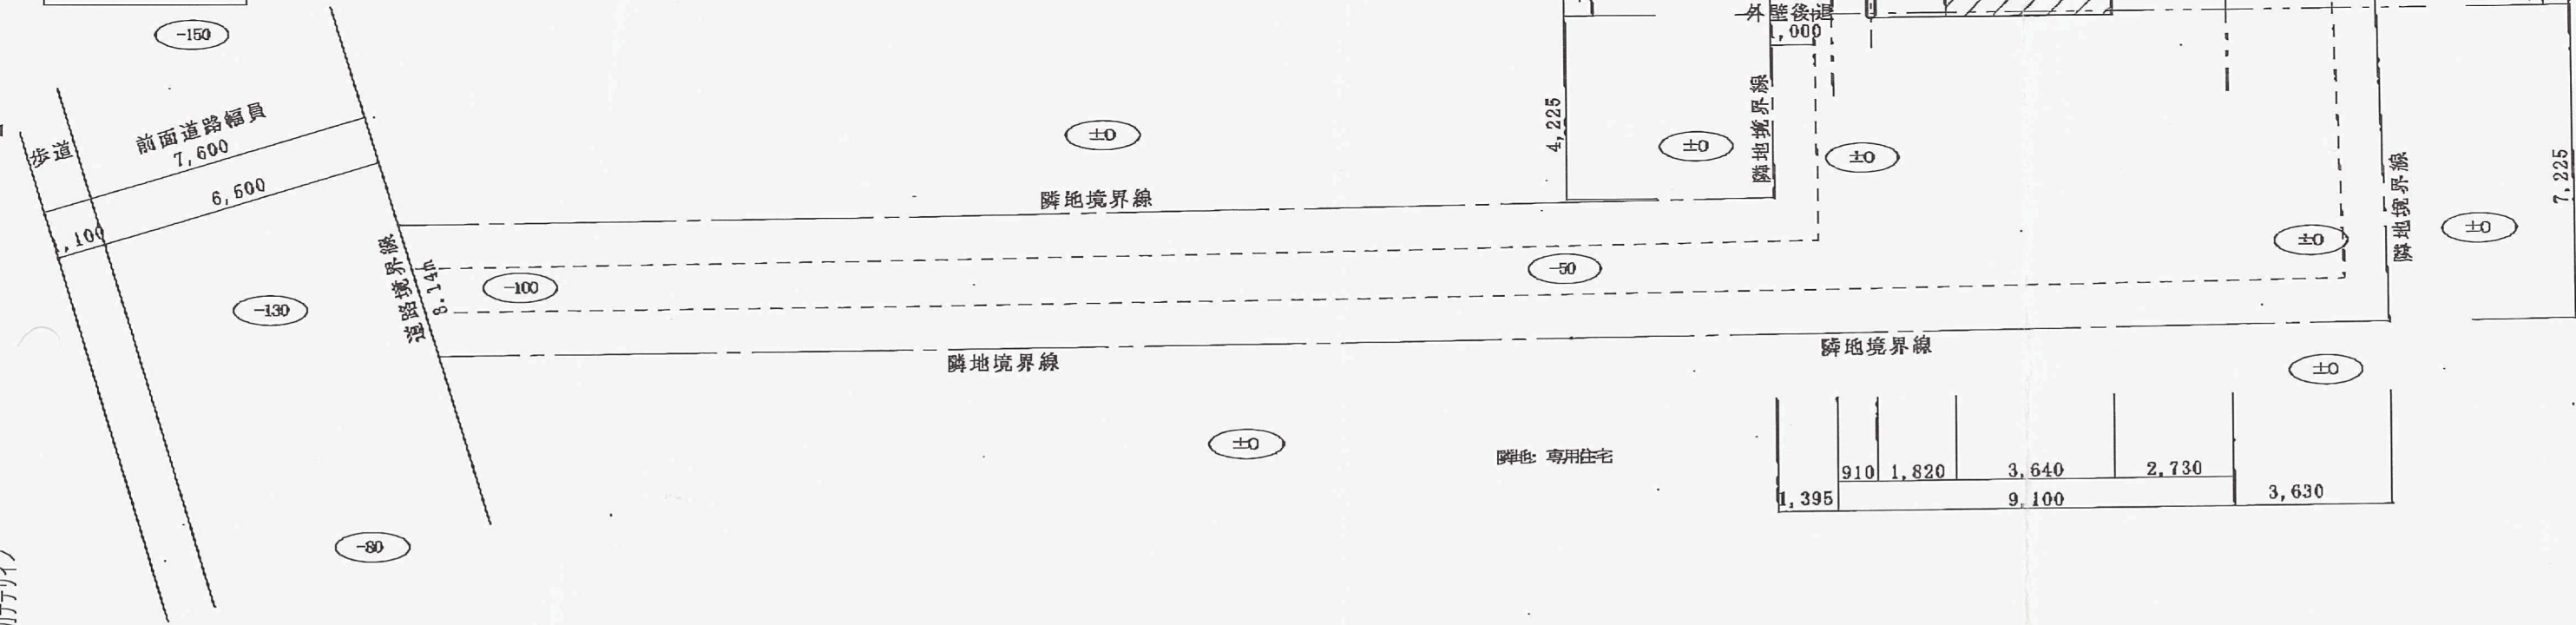


市道
2758
津田37号線
42条1項1号

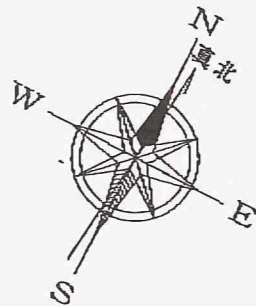

配置図 1/150

特記事項	<div>ARQANA</div> <div>ARQANA DESIGN ARCHITECTS</div> <div>一級建築士事務所 福岡県知事登録 第1-20417号</div> <div>北九州市八幡西区岸の浦一丁目13-30-9 TEL 093-642-6311 FAX 093-642-3611</div>	工事名称 木村 亨 様邸 新築工事	図面名称 配置図	設計 J. UENO	図印
		株式会社 アルカナデザイン 一級建築士事務所 一級建築士登録 第273176号 上野 純一	日付 1/100	図番 24220	