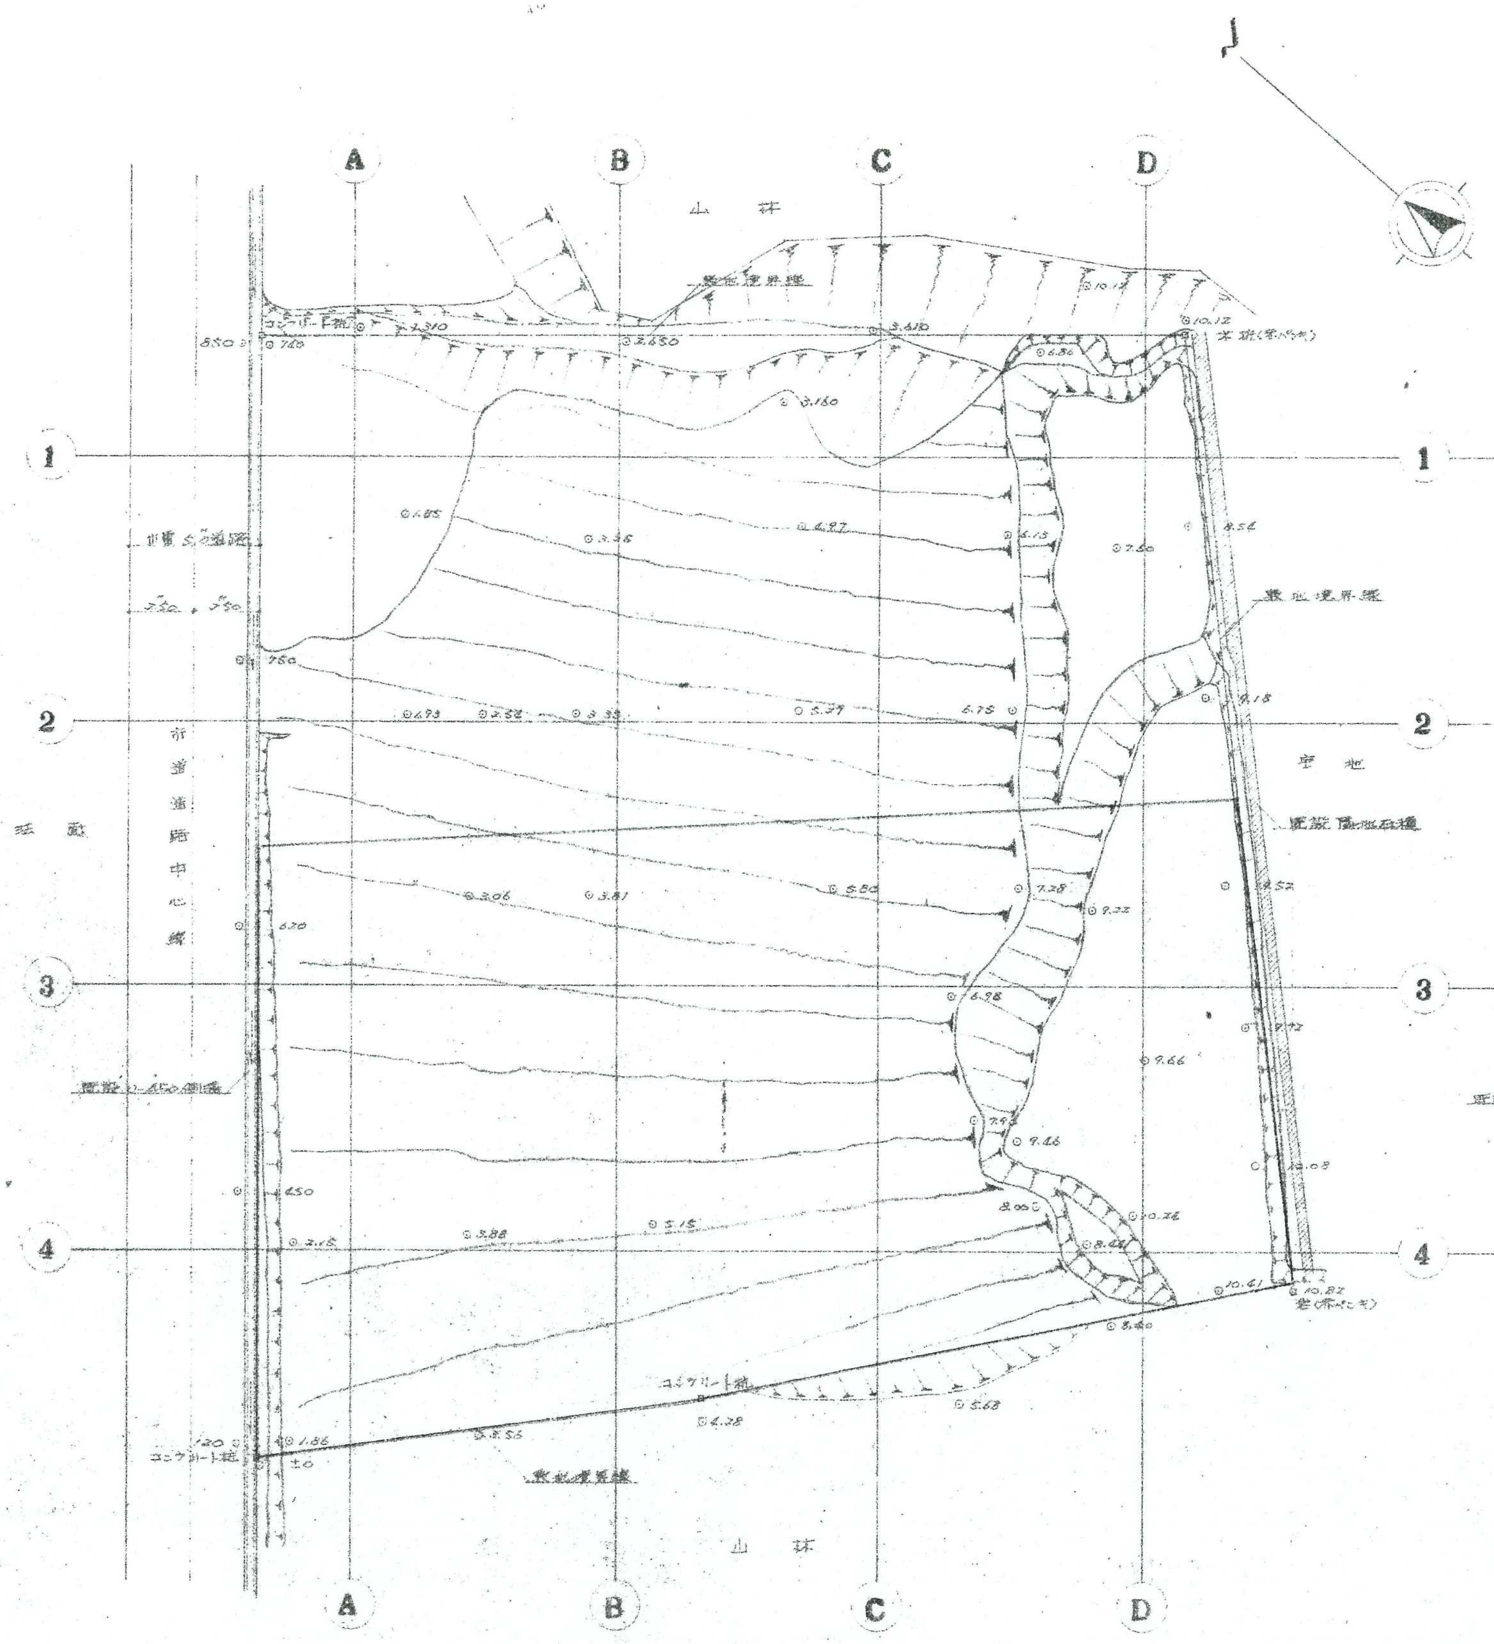
A
B
C
D
1
2
3
4
山林
敷地境界線
コンクリート杭
米杭(家・門)
市道5.0道路
2.50
2.50
市道道路中心線
宅地
既設隣地石積
田畑
既設U-450側溝
コンクリート杭
敷地境界線
山林

現況平面図　S 1:200


A
B
C
D
1
2
3
4
山林
敷地境界線
U-240側溝
U-180側溝
13.2%
コンクリート蓋側溝
床コンクリート舗装
市道5.0道路
2.50
2.50
7
38
市道道路中心線
雑石積
敷地境界線
宅地
既設隣地石積
法面芝張
既設U-450側溝
U-180排水側溝
ヒューム管φ200
山林

整地　排水計画平面図　S 1:200

凡例

	コンクリート擁壁
	雑石積
	法面（芝張）
	U字溝(240巾)蓋付
	U字溝(180巾)蓋付
	排水方向
3.50	計画地盤高
⊙3.56	現況地盤高

植樹例
- カシ
- ボウガシ
- カイヅカ
- ツツジ

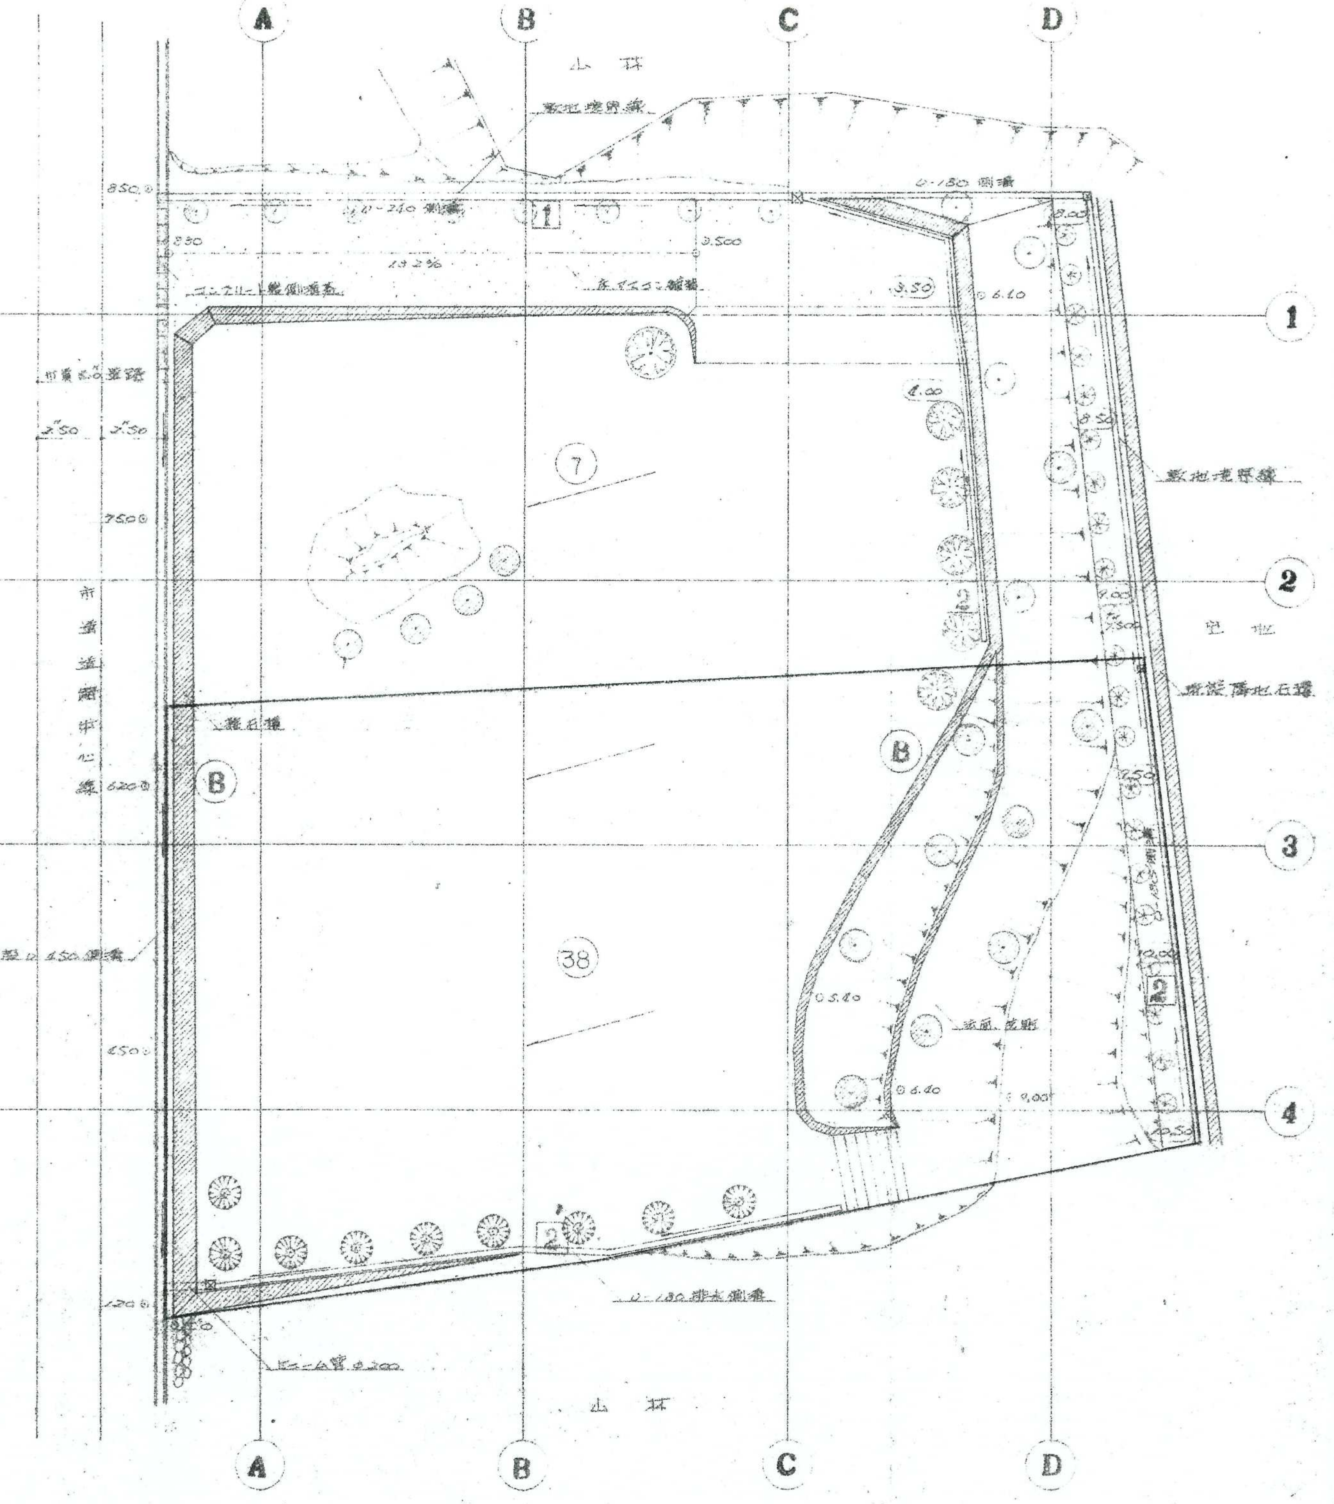一級建築士
登録第37985号　森近洋

現況平面図 整地 排水計画平面図

50-27　2