

53-21

平面図 S. 1:500


。2期分 色塗り

現在の区割りを入れたい

。側溝。

。道路中。

土地の所在。北九州市内田区大字大橋。市江1424の4。地元1493の3

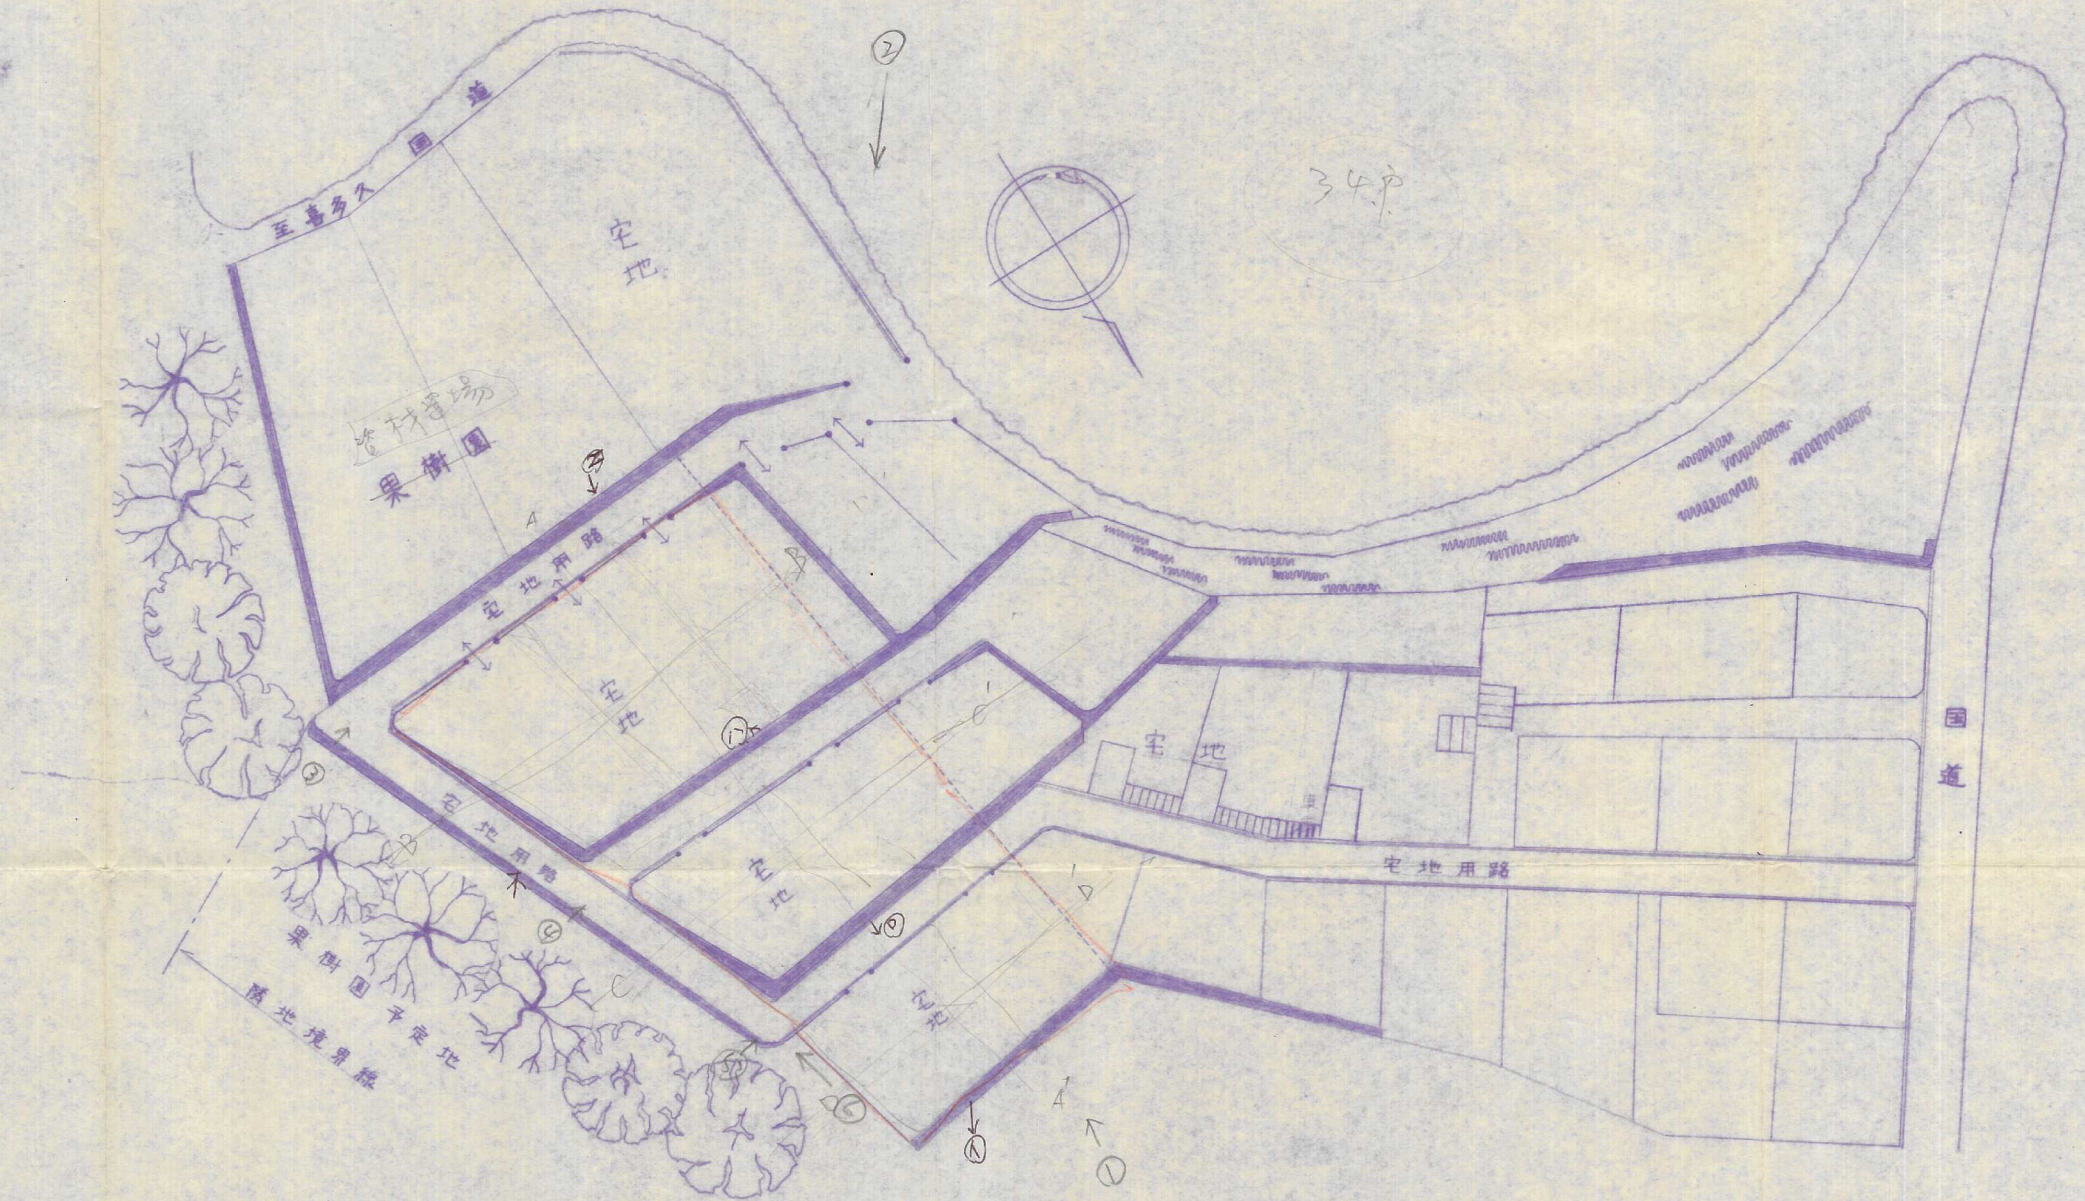

34.8

A - A'

