


筋違計算表

表Ⅱ $74.78 \times 0.15 = 11.217$
表Ⅲ 梁方向 $(3.82 \times 4.9 \times 0.3) + (6.685 \times 4.12 \times 0.3) = 13.878$
柱方向 $(9.55 \times 3 \times 0.3) + (9.55 \times 1.9 \times 0.3 \times 0.5) = 11.316$
筋違計算はLのT必要は筋か又は壁と決定する
梁方向 $13.878 \div 15 = 9.25$ (間尺) $\therefore OK$
柱方向 $11.316 \div 15 = 7.54$ (間尺)

平面図 S: 1/50 74.780

柱	柱コンクリート配筋位置記入
台所	天井・フローリング・ボート・使用スリ
台所	壁・フローリング板・タイル・タイル・タイル・タイル
浴室	外装

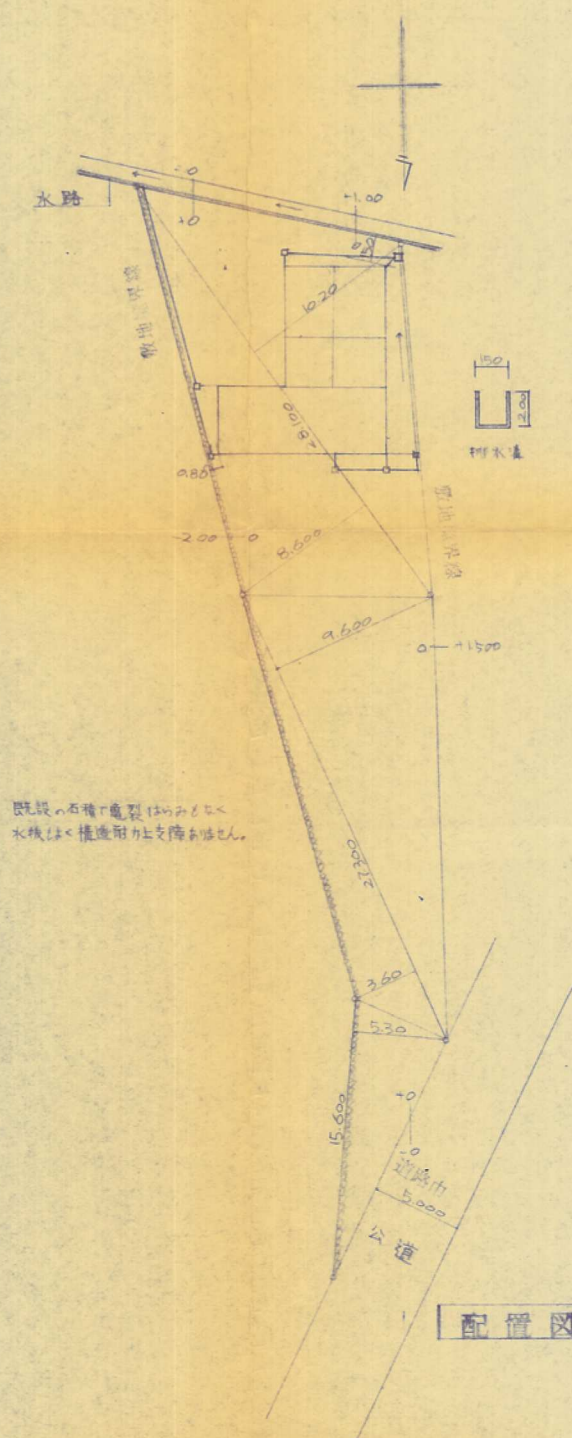

配置図 S: 1/300

工事名称	山田邸 新築工事
工事場所	北九州市八幡区大字大蔵町大内 3715-4
建築主	福岡県遠賀郡岡垣町大字吉本 637-3
住所氏名	山田 健春 弘子
設計者	北九州市八幡区中央町 6丁目区役所下 大崎建築事務所 電話 01203 番