


土地利用計画図

S=1:250

志井川

国田グリーンハイム

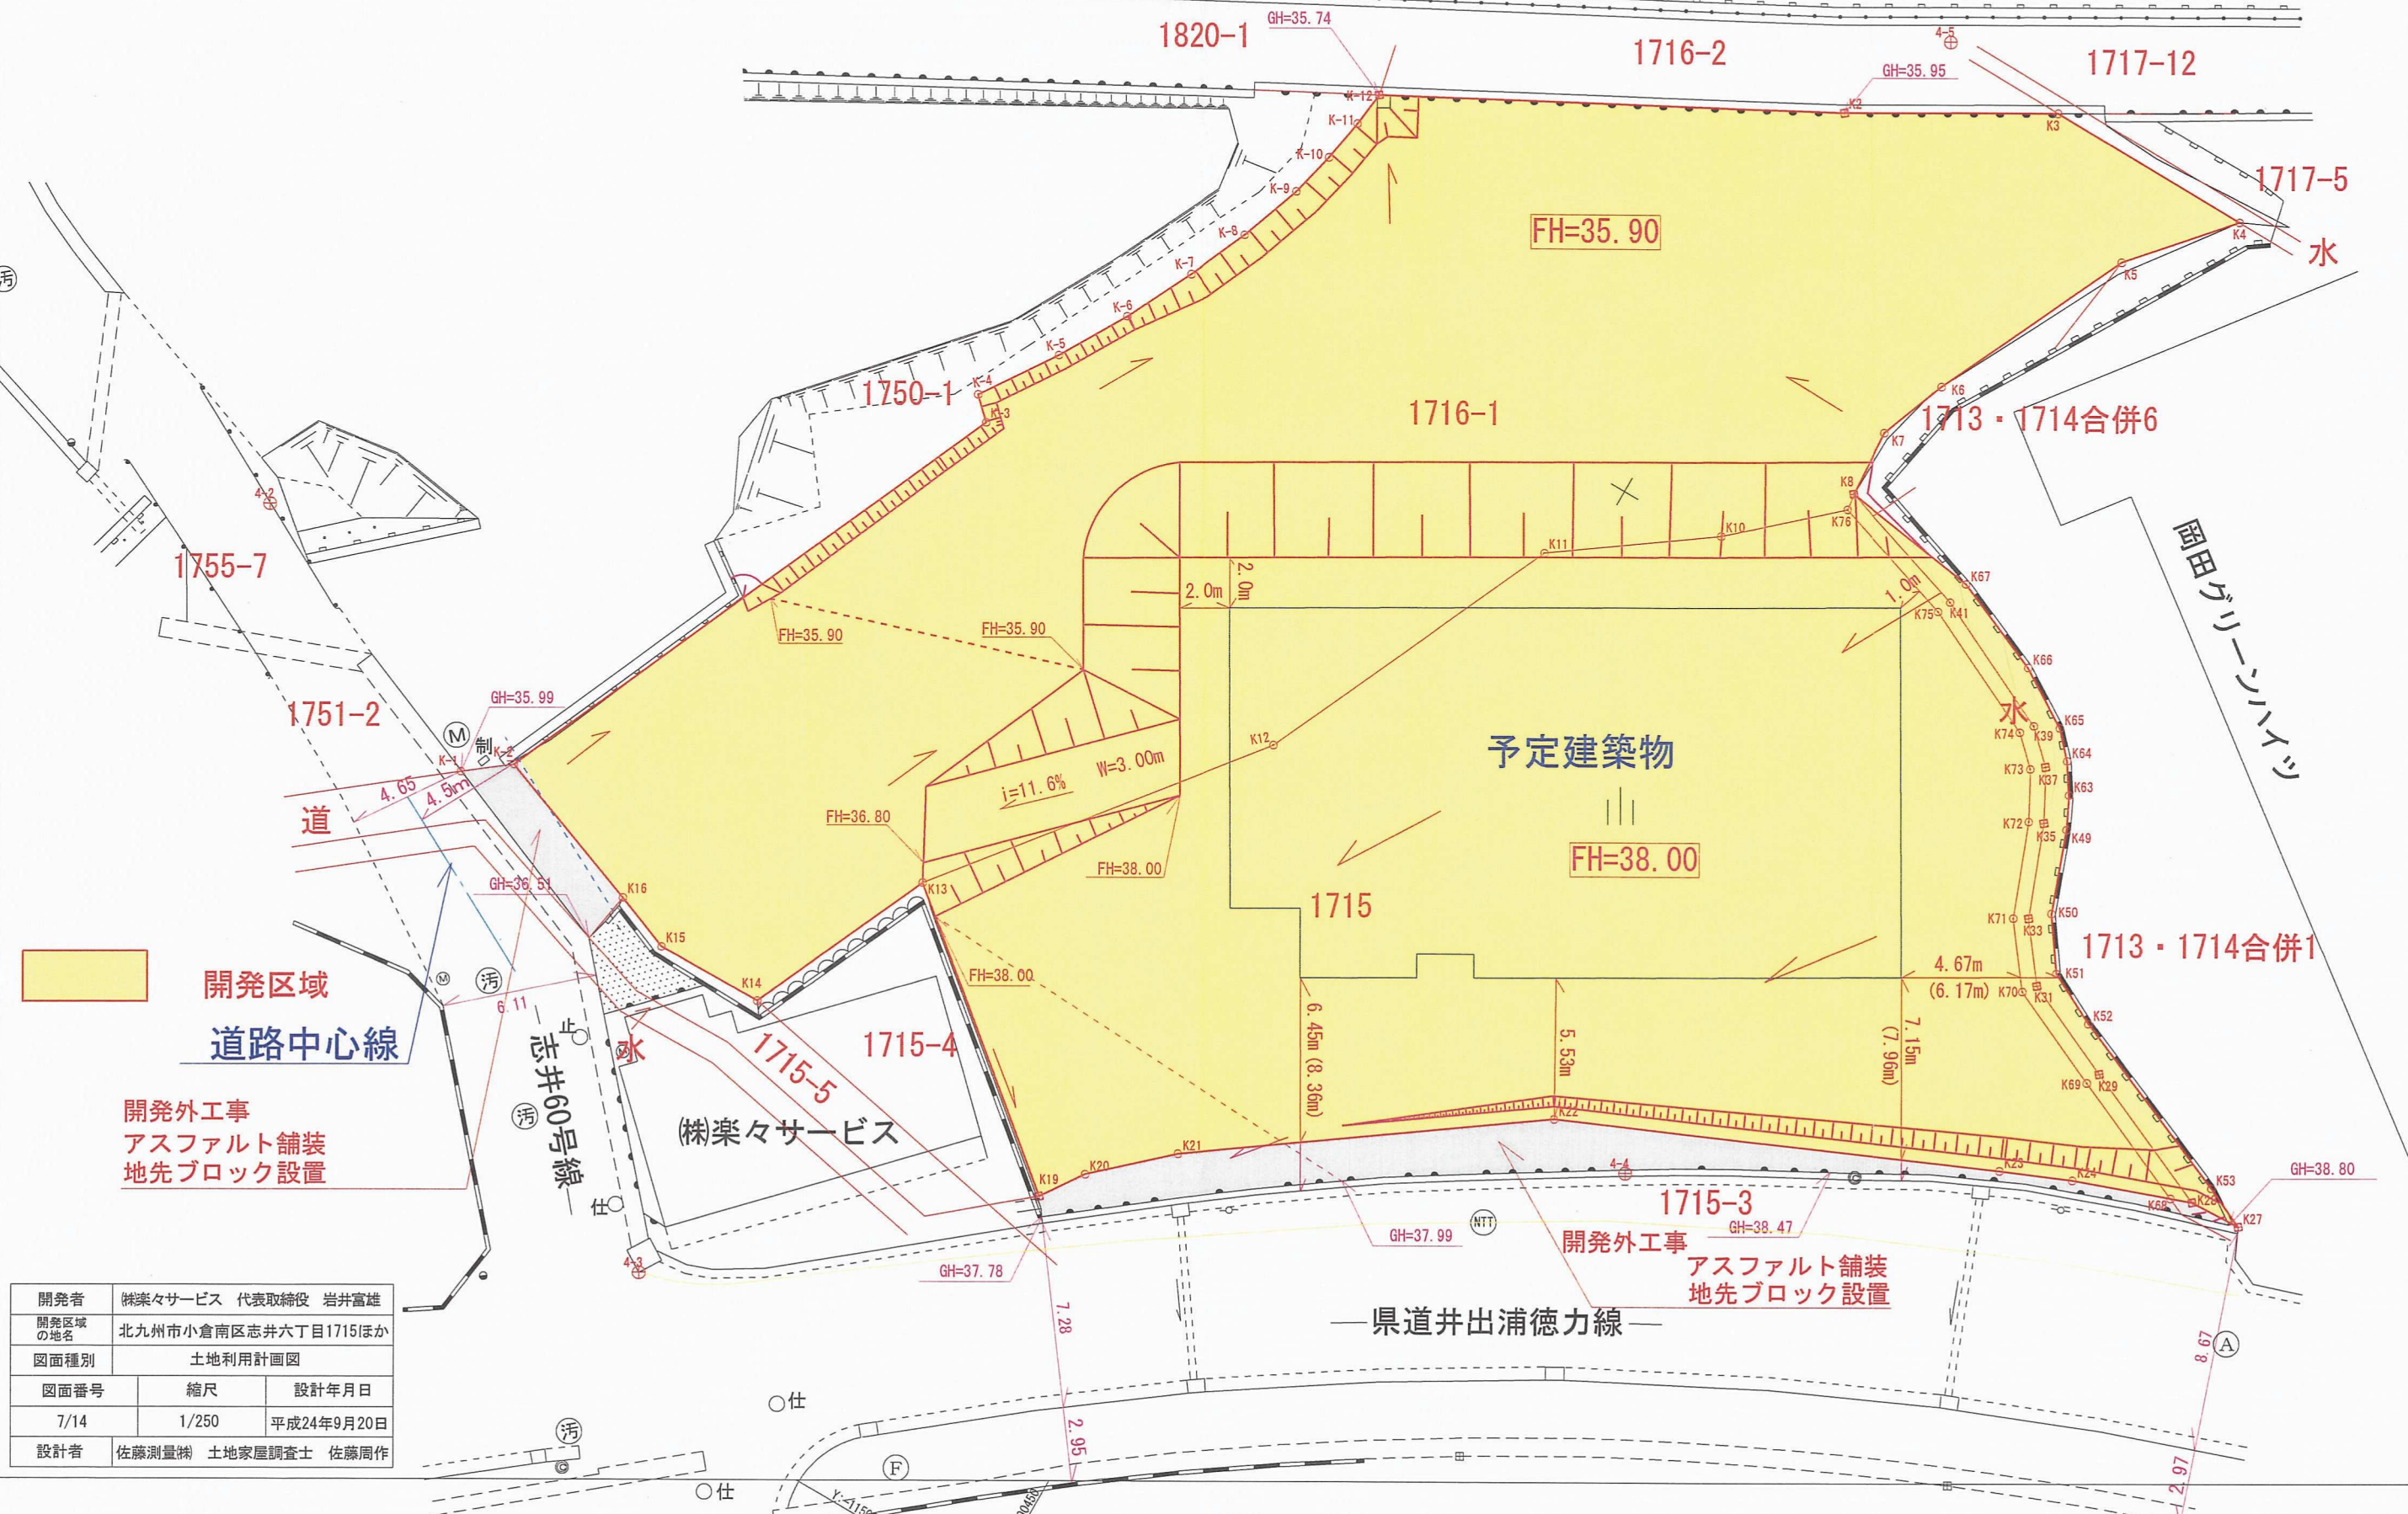

開発区域
道路中心線

開発外工事
アスファルト舗装
地先ブロック設置

開発外工事
アスファルト舗装
地先ブロック設置

— 県道井出浦徳力線 —

開発者	株楽々サービス 代表取締役 岩井富雄		
開発区域の地名	北九州市小倉南区志井六丁目1715ほか		
図面種別	土地利用計画図		
図面番号	縮尺	設計年月日	
7/14	1/250	平成24年9月20日	
設計者	佐藤測量(株) 土地家屋調査士 佐藤周作		