


土地利用計画平面図 S=1;250

北九州市小倉南区蛭田若園三丁目532外

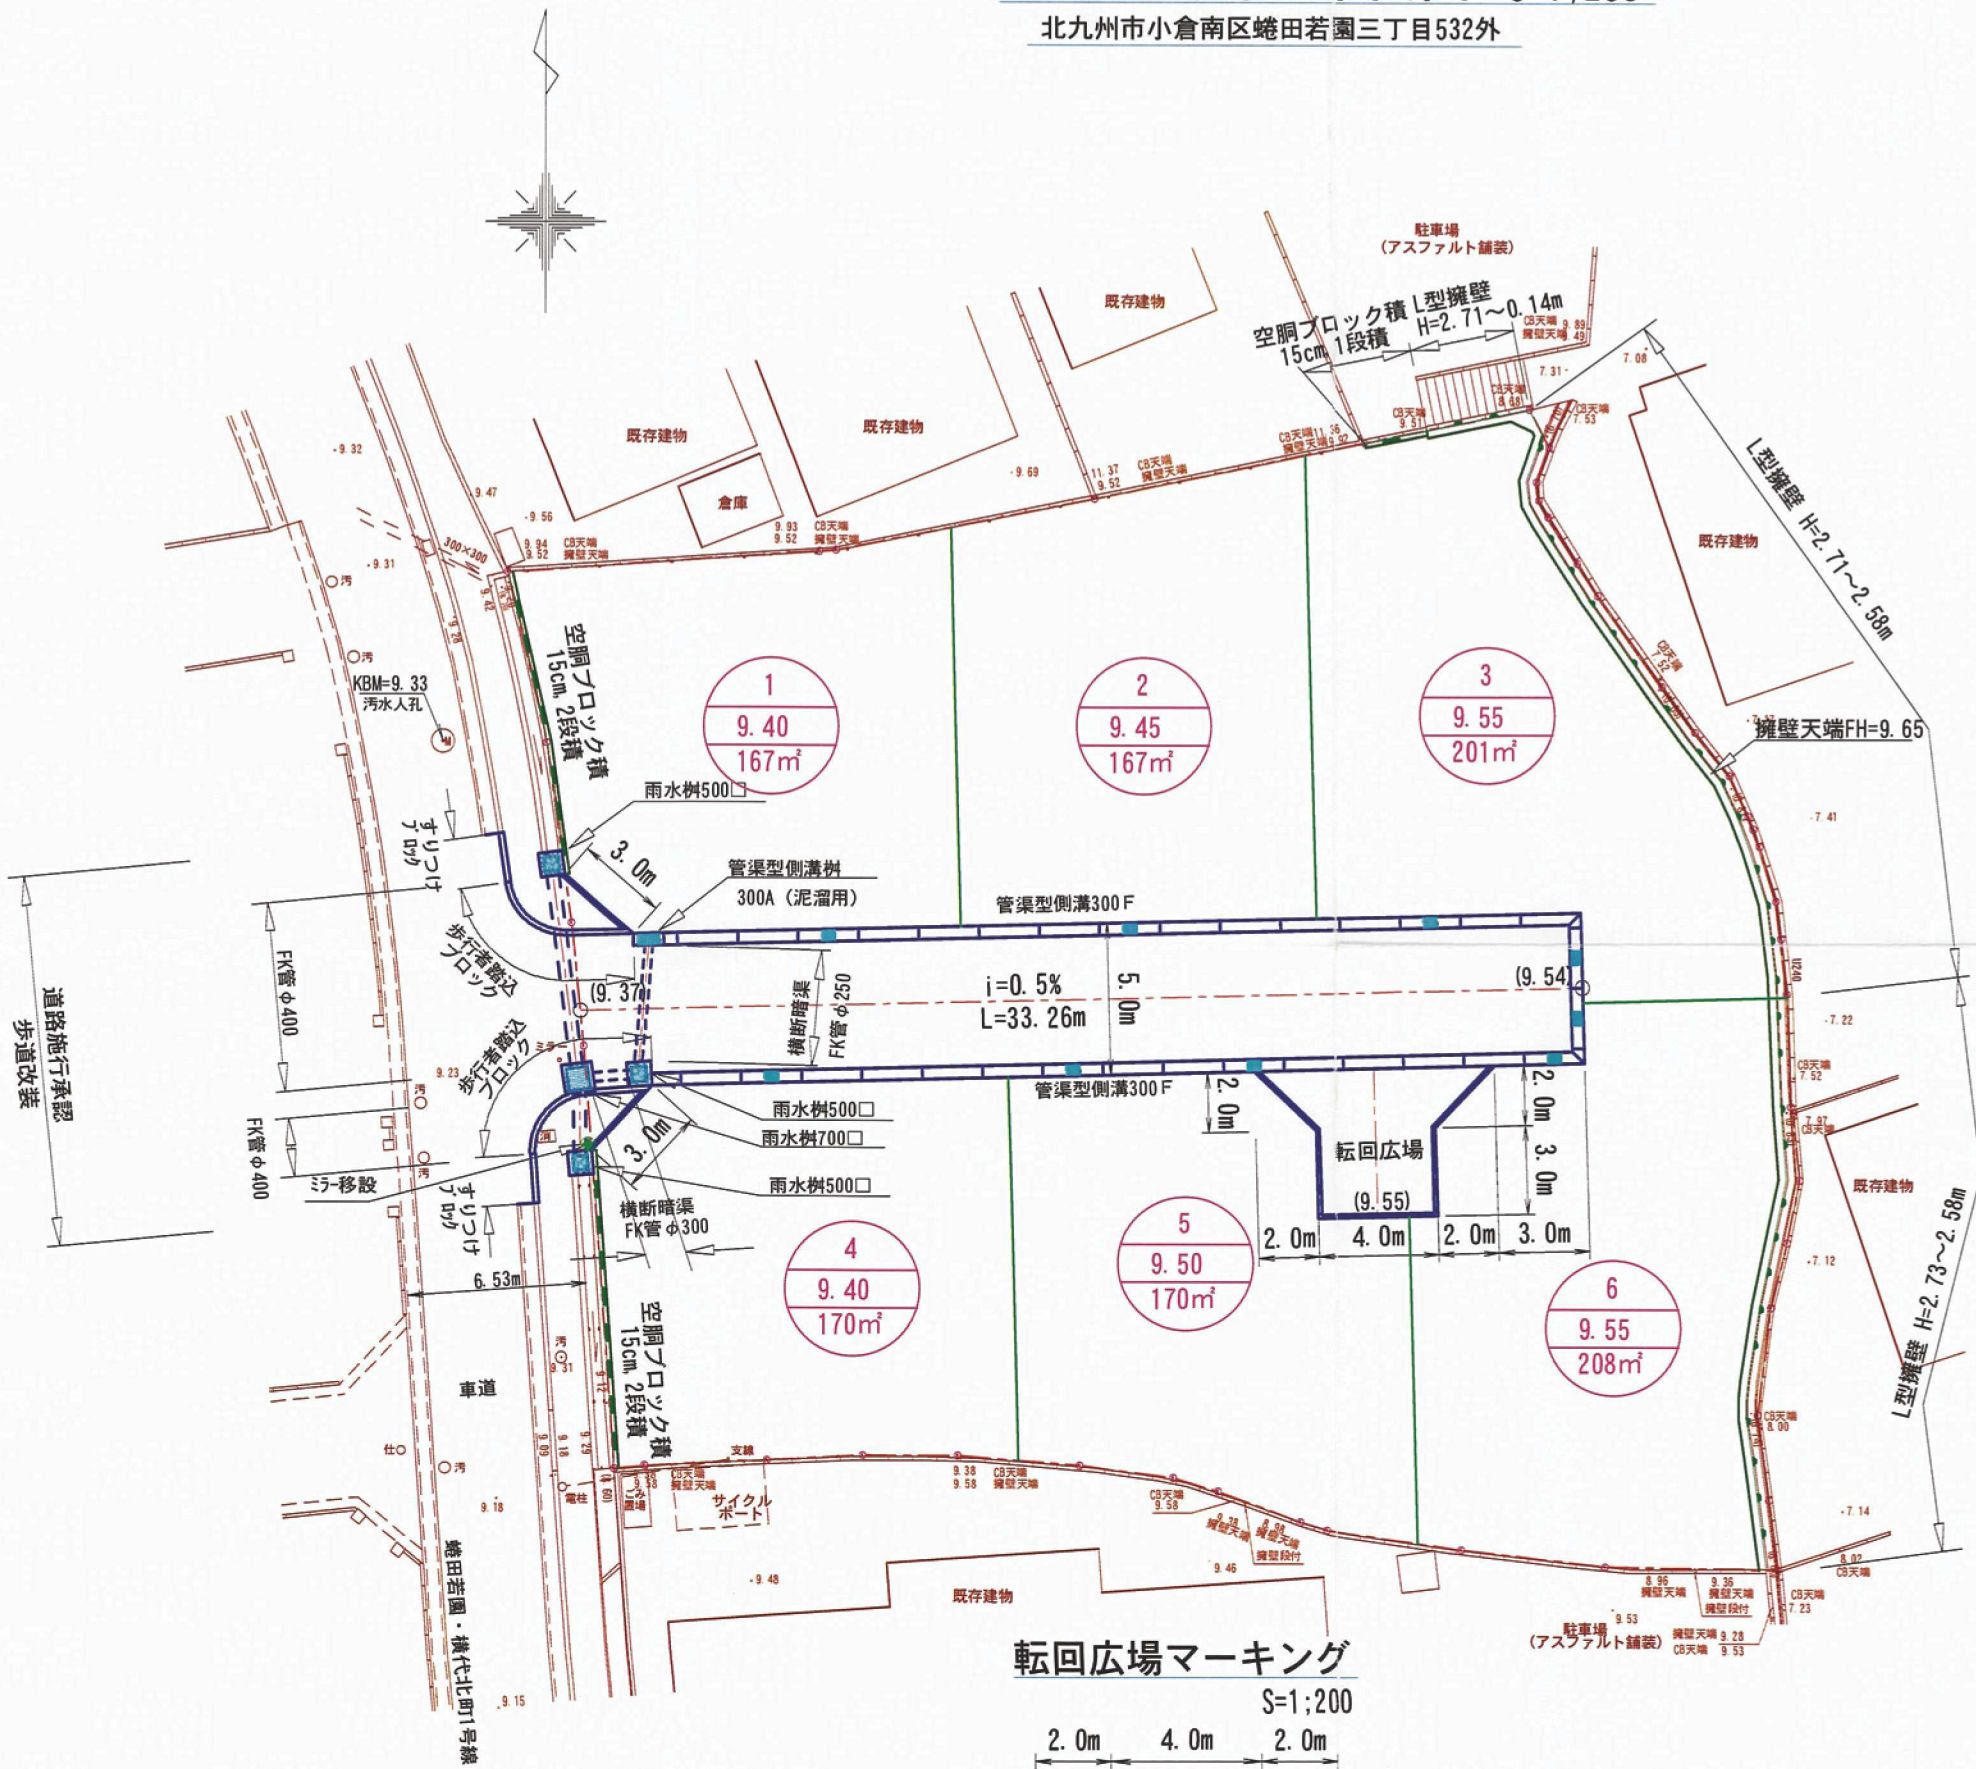

凡 例


	開発区域
	L型擁壁
	空洞ブロック積
	管渠型側溝300
	地先境界ブロック
	区画境界
	流下方向

1	宅地番号
9.40	計画高
171㎡	敷地面積 (小数点以下切捨て)

竣工

転回広場マーキング

S=1;200

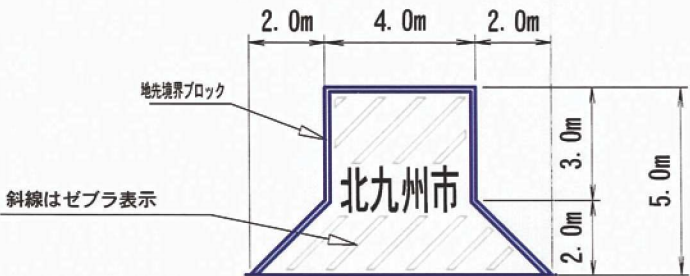

申請者	TEL 093-581-5372	株式会社 なかやしき
申請場所	北九州市小倉南区蛭田若園三丁目532外	
図面 種別	土地利用計画平面図	
図面番号	縮 尺	設計年月日
7	1:250	H24 3 28
設計者	北九州市小倉北区今町三丁目17番6号 TEL093-591-6869	有限会社 光洋技建 氏名 永井 正嗣