



ビニールハウス

北九州市小倉南区蒲生二丁目1253-2、1247-7

A3 S=1:300

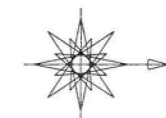

土地利用計画図 (土砂災害特別警戒区域)

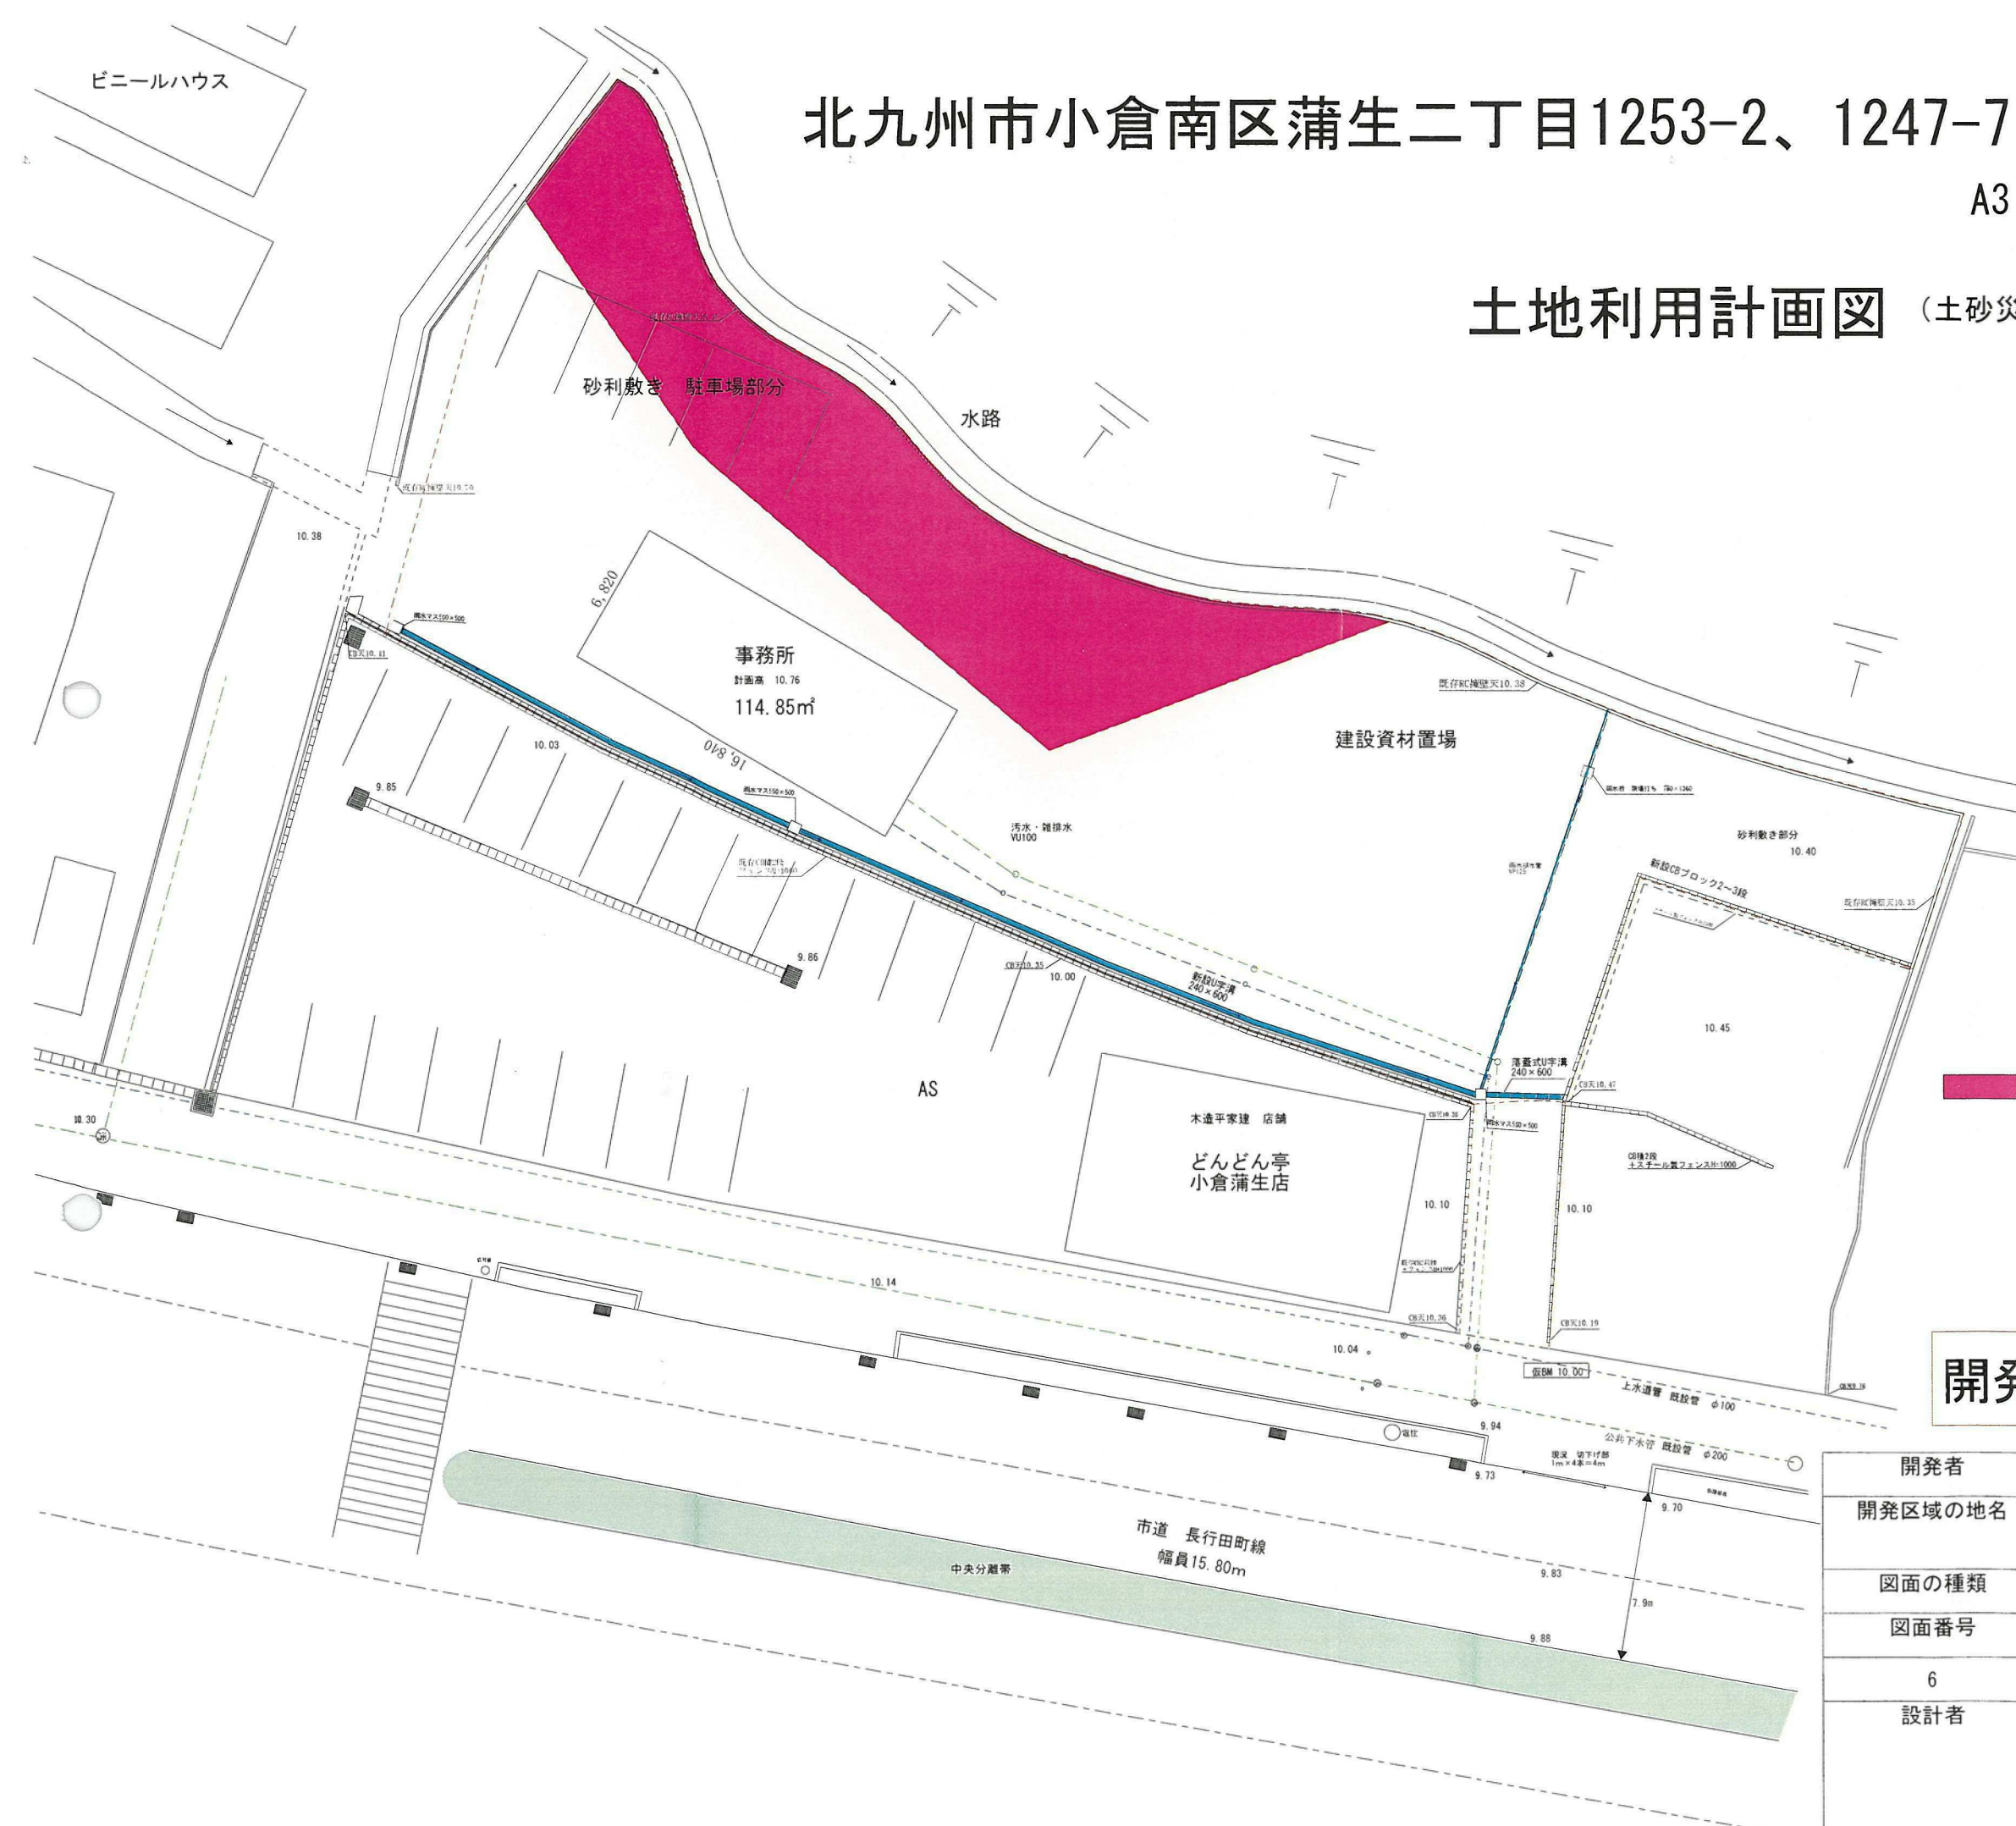

凡 例

■ ■ ■ 土砂災害特別警戒区域

開発許可申請用図面

開発者	Tel 093-452-2277	(株) 環
開発区域の地名	北九州市小倉南区蒲生二丁目 1253-2 ほか	
図面の種類	土地利用計画図 (土砂災害特別警戒区域)	
図面番号	縮尺	設計年月日
6	1:300	平成30年11月20日
設計者	北九州市小倉南区下貫一丁目19番18号 かくどう行政書士事務所 Tel 093-475-7009 氏名 角銅 靖人	