造成計画平面図 縮尺 1/300

所在 小倉南区大字長行字コフスシ1037番地の2外

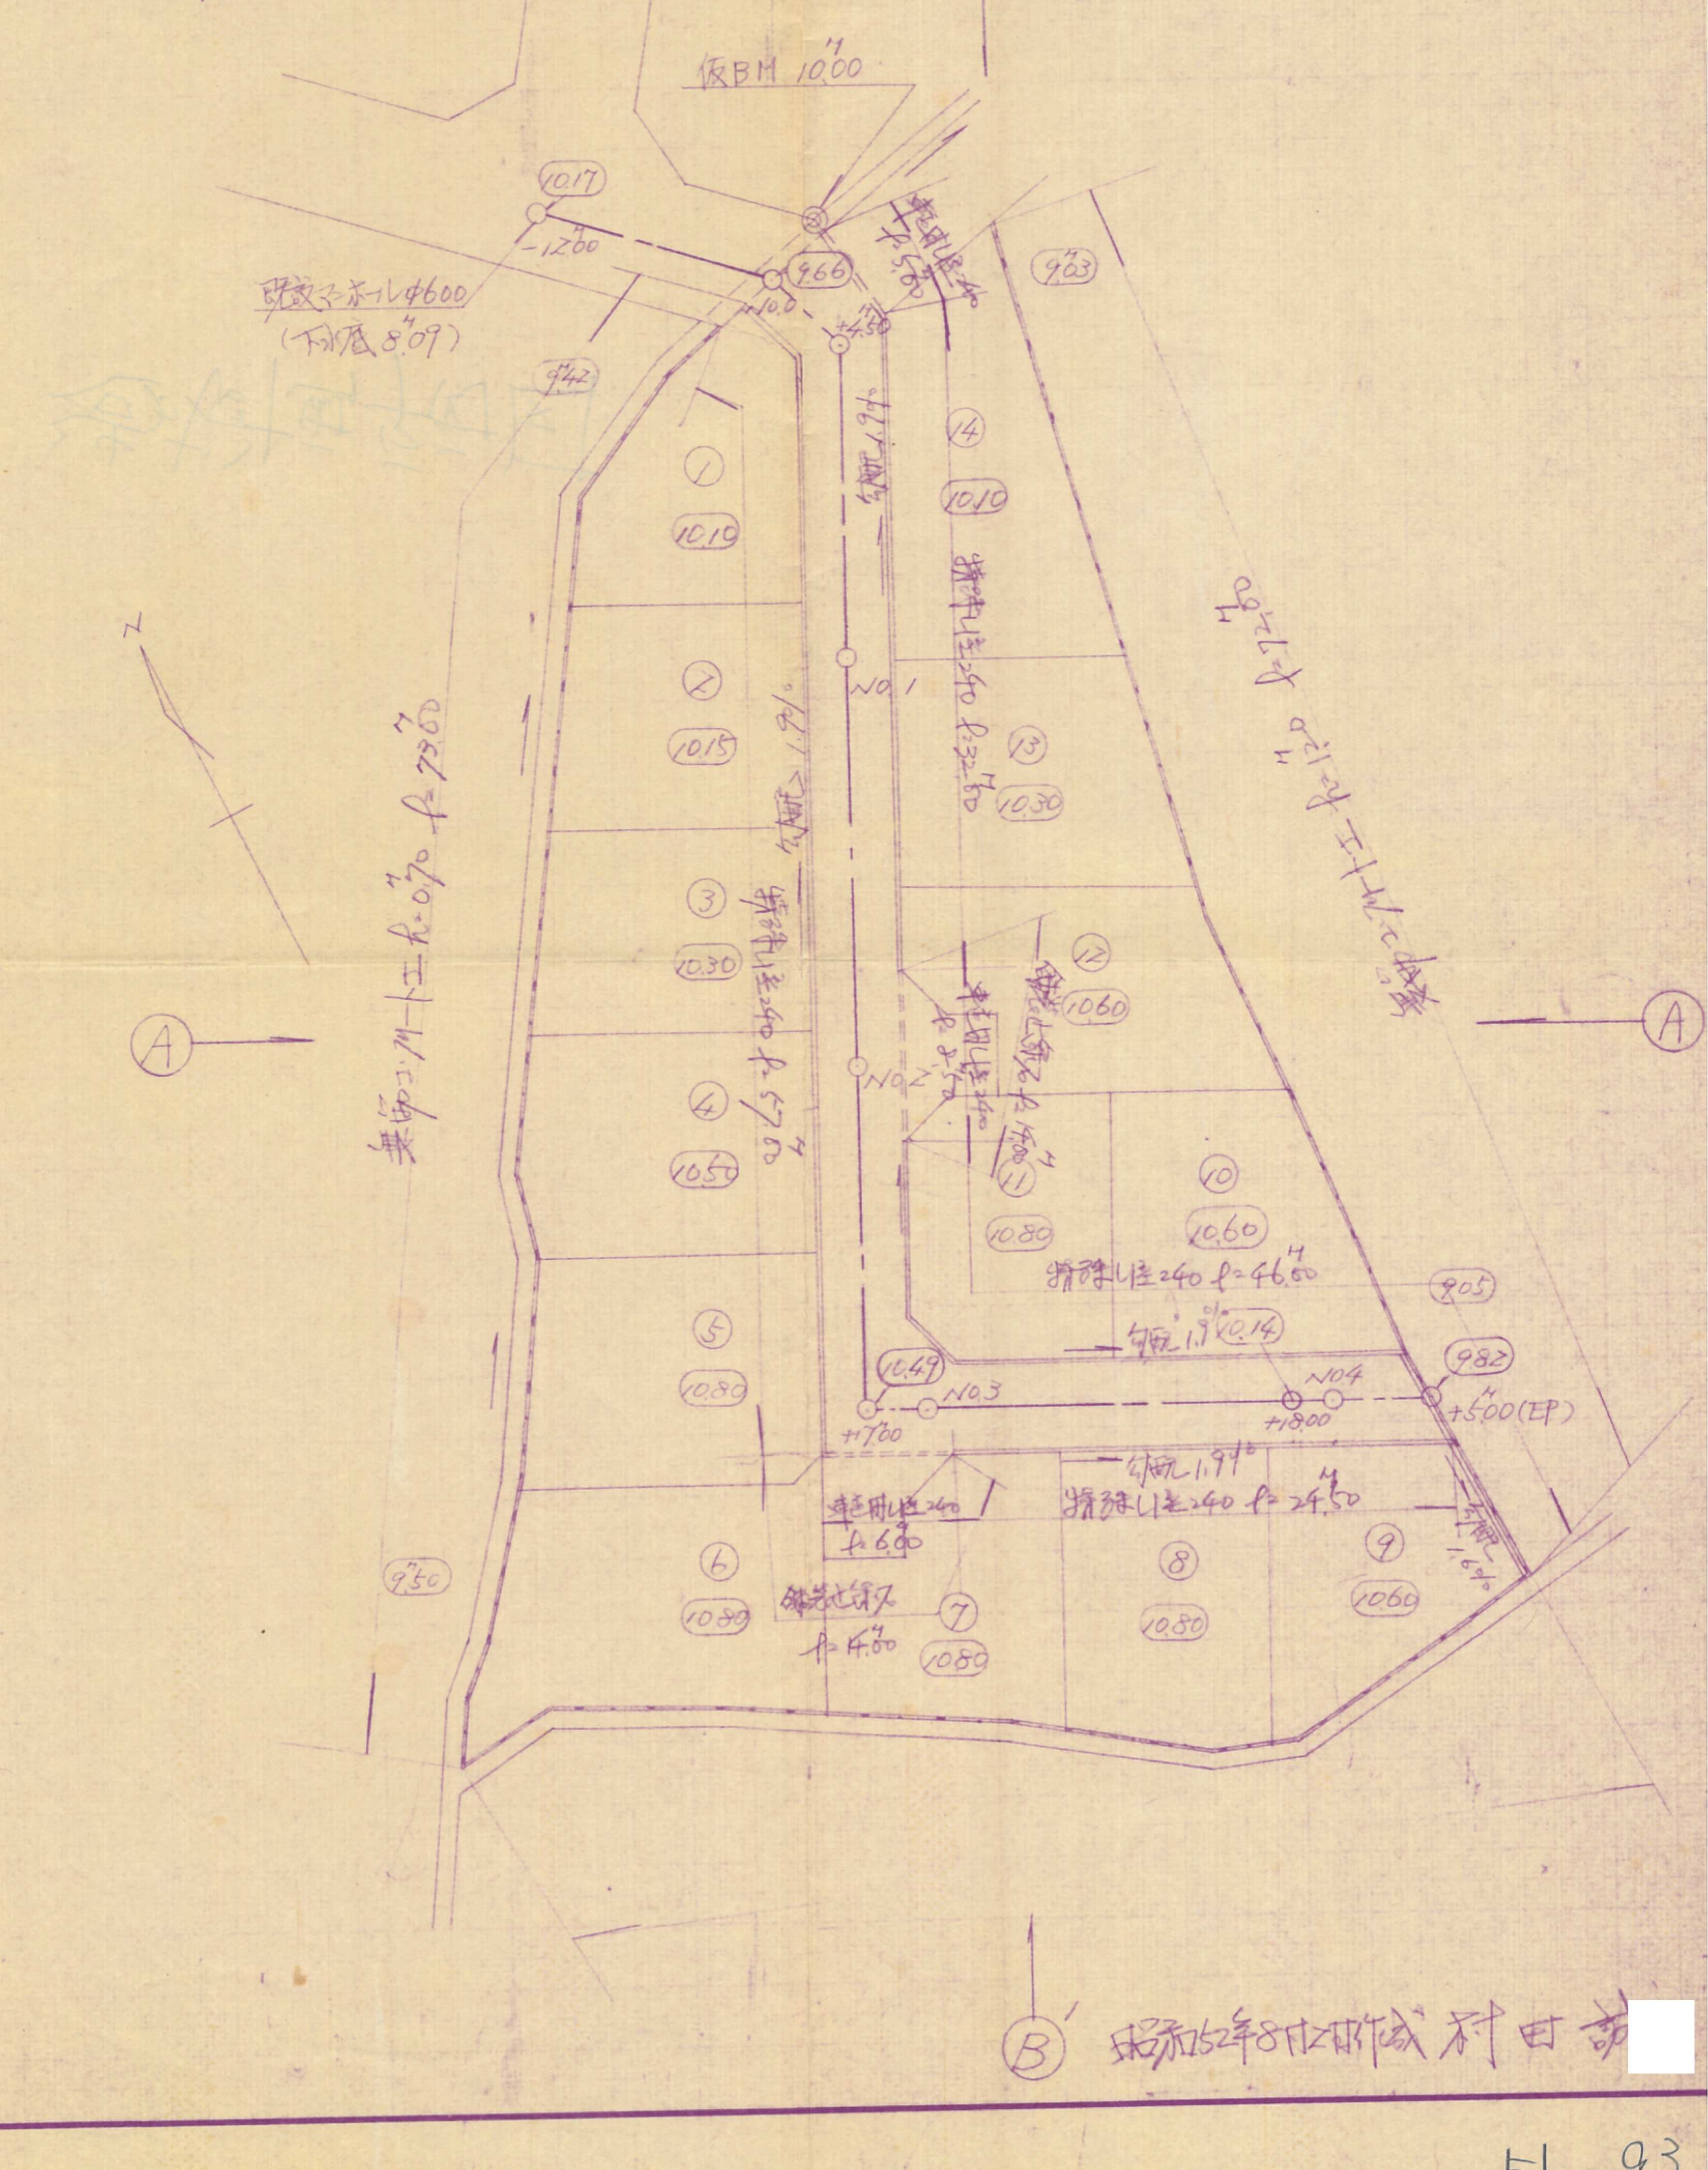
Ⓑ
仮BM 10.00
10.17
-12.00
9.66
10.0
+4.50
既設マンホールφ600
（下水底 8.09）
9.42
9.03
① 10.10
② 10.15
③ 10.30
④ 10.50
⑤ 10.80
⑥ 10.80
⑦ 10.80
⑧ 10.80
⑨ 10.60
⑩ 10.60
⑪ 10.80
⑫ 10.60
⑬ 10.30
⑭ 10.10
勾配1.9%
NO.1
NO.2
NO.3
NO.4
+17.00
+18.00
10.49
10.14
9.82
+5.00(EP)
9.05
9.50
勾配1.9%
勾配1.9%
勾配1.6%
排水U字240 ℓ=57.00
排水U字240 ℓ=32.00
排水U字240 ℓ=46.60
排水U字240 ℓ=24.50
車道用U字240 ℓ=6.00
車道用U字240 ℓ=2.50
車道用U字240 ℓ=5.60
ℓ=14.00
ℓ=17.00
無筋コンクリート工 h=0.70 ℓ=73.00
無筋コンクリート工 h=1.20 ℓ=72.00
Ⓐ
Ⓐ
Ⓑ'

昭和52年8月12日作成 村田[redacted]

51-93