


48-10

# 土地利用計画

縮尺 1:400

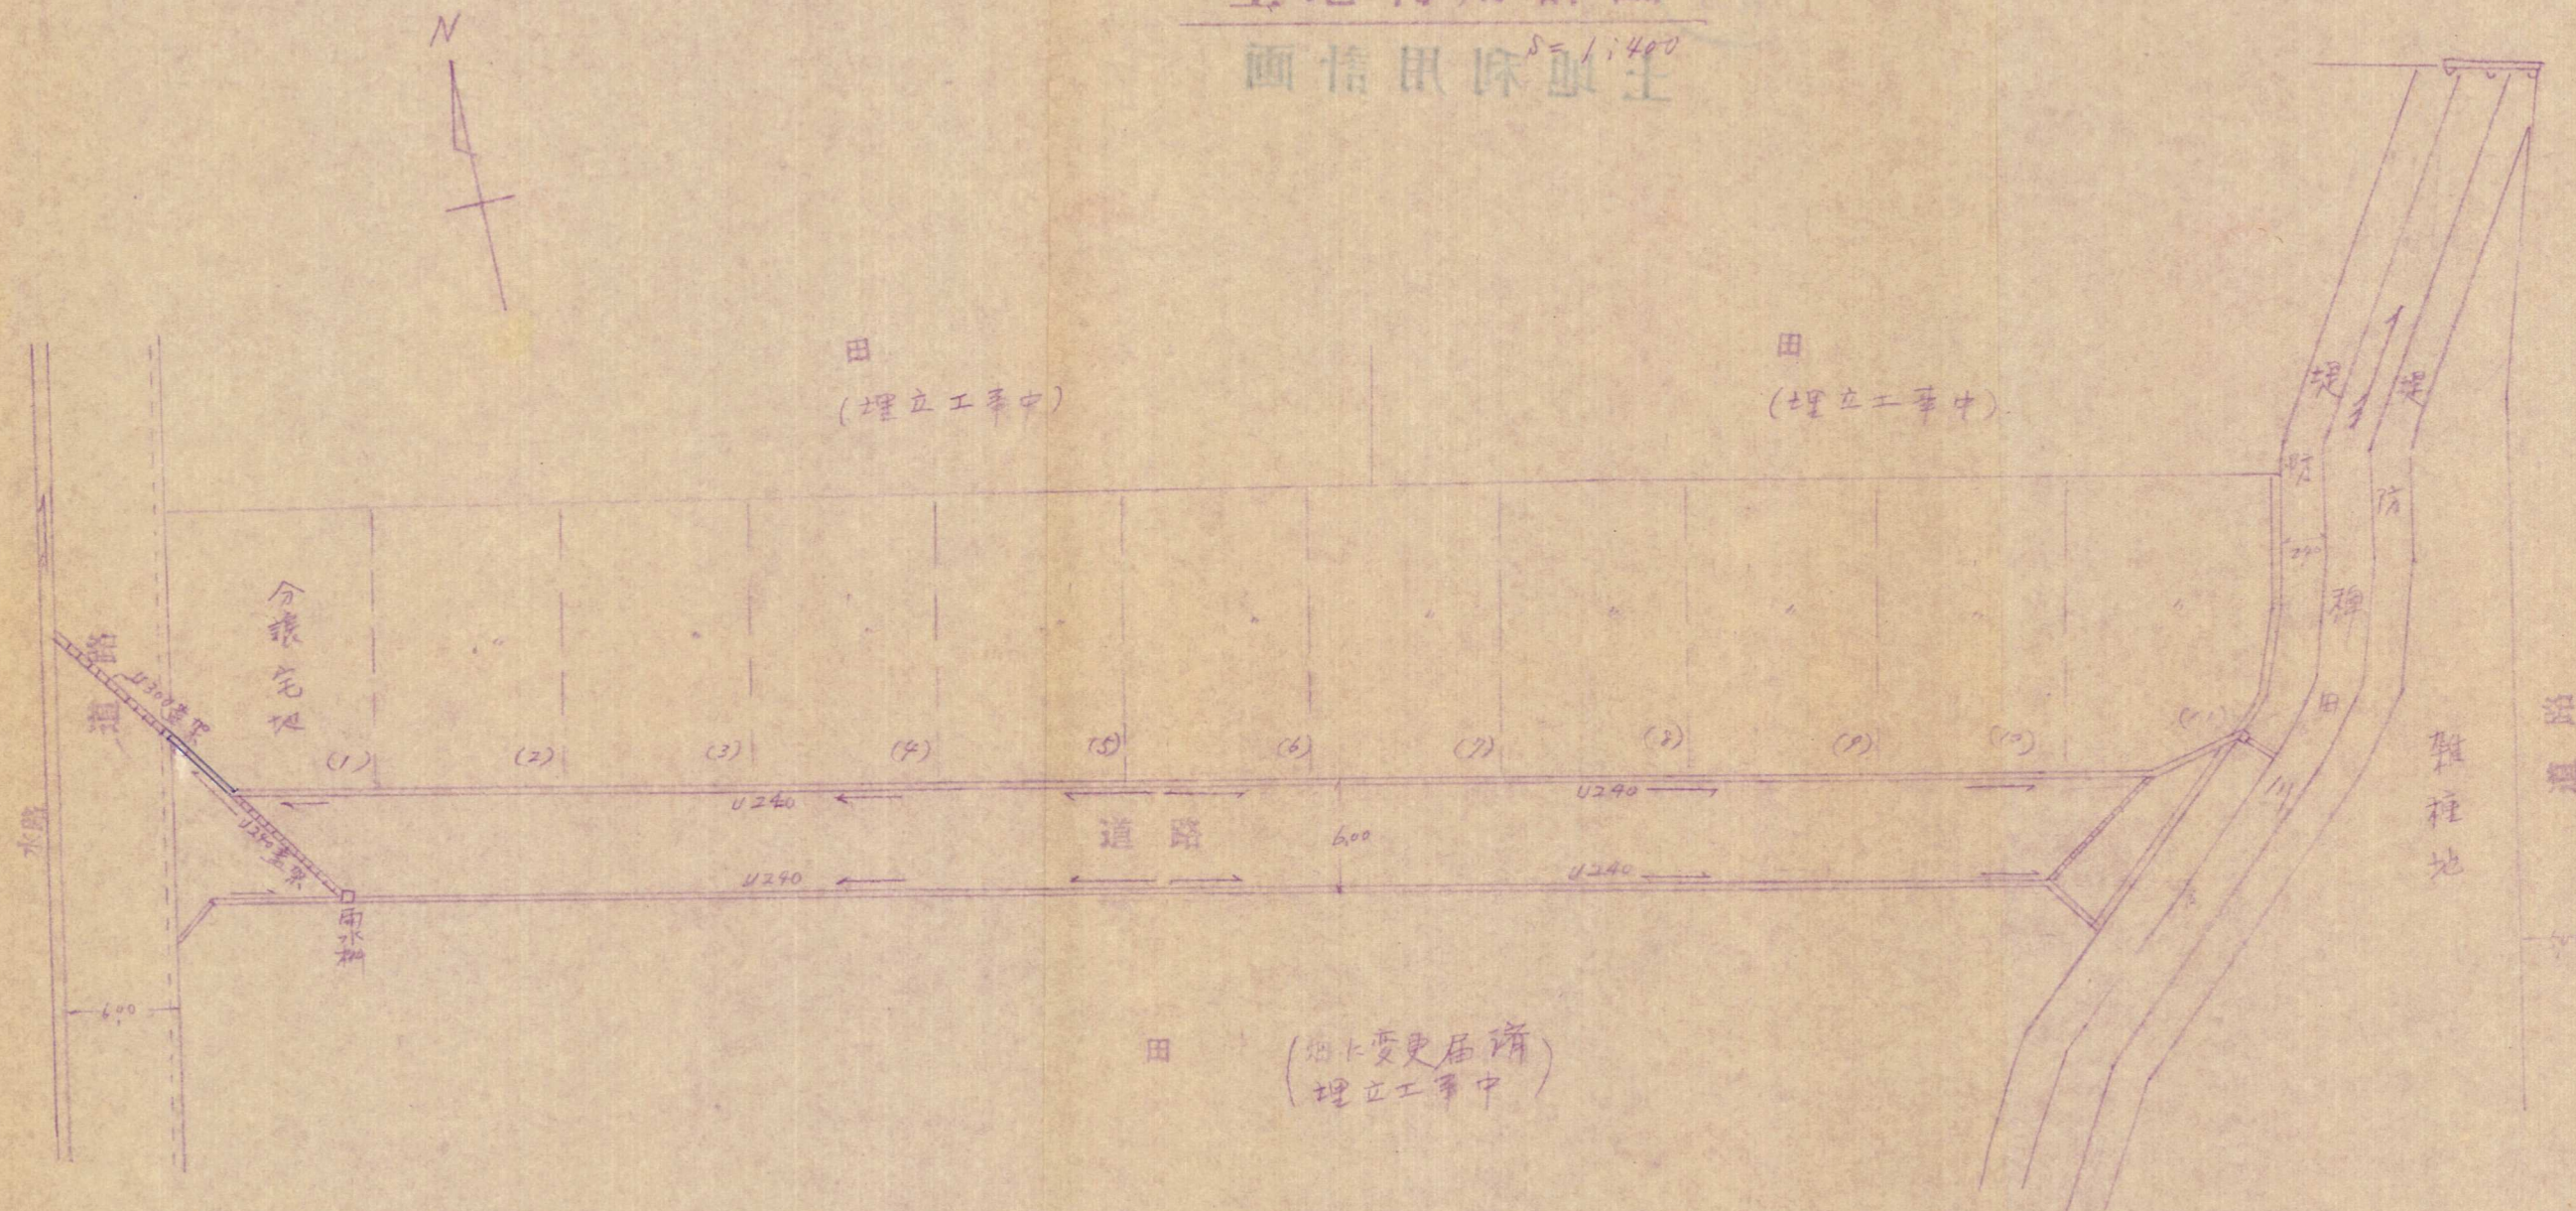

区分	面積	摘要
分譲宅地	1708.48	150~200㎡前後 11区画
道路	649.73	
合計	2358.21	