



平面图

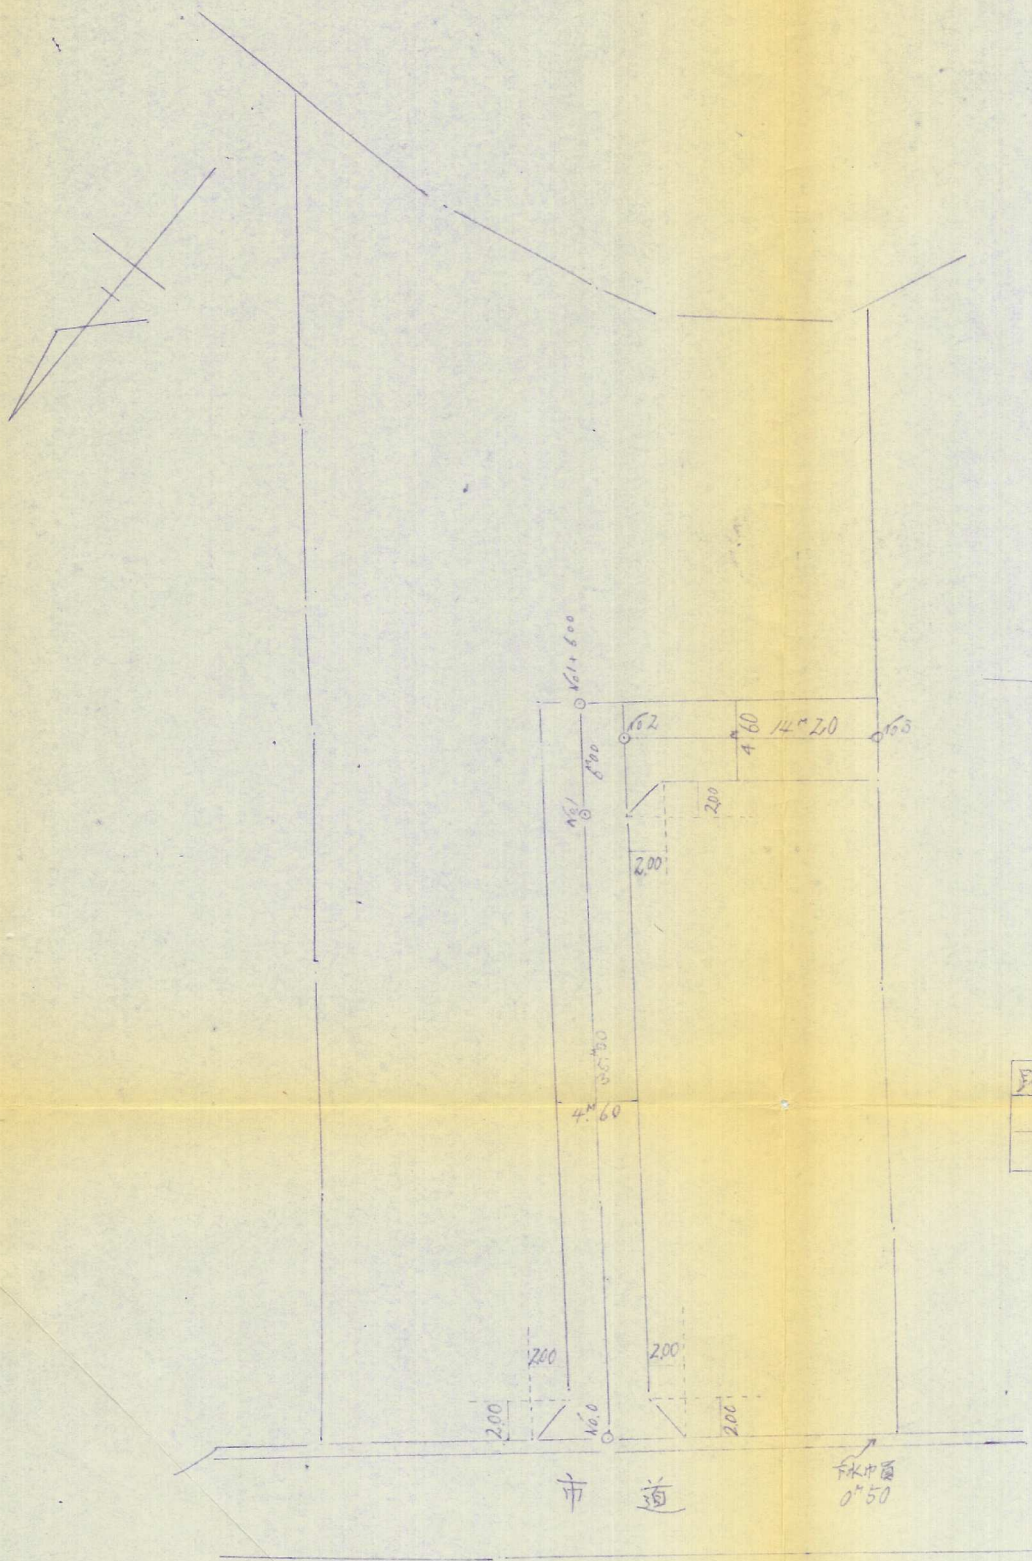

横断面

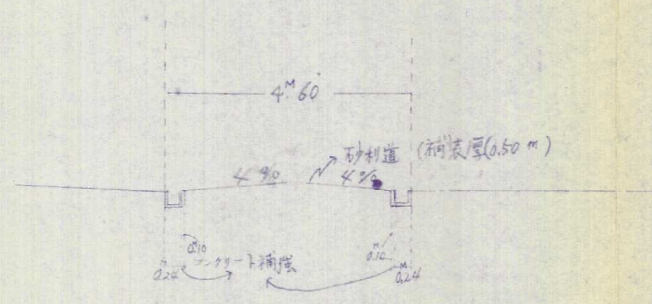

路線名	測量番号	延長	巾
A	160 ~ 161	41' 00	4' 60
B	162 ~ 163	14' 20	4' 60

縦断面

