


計圖平面・排水計圖

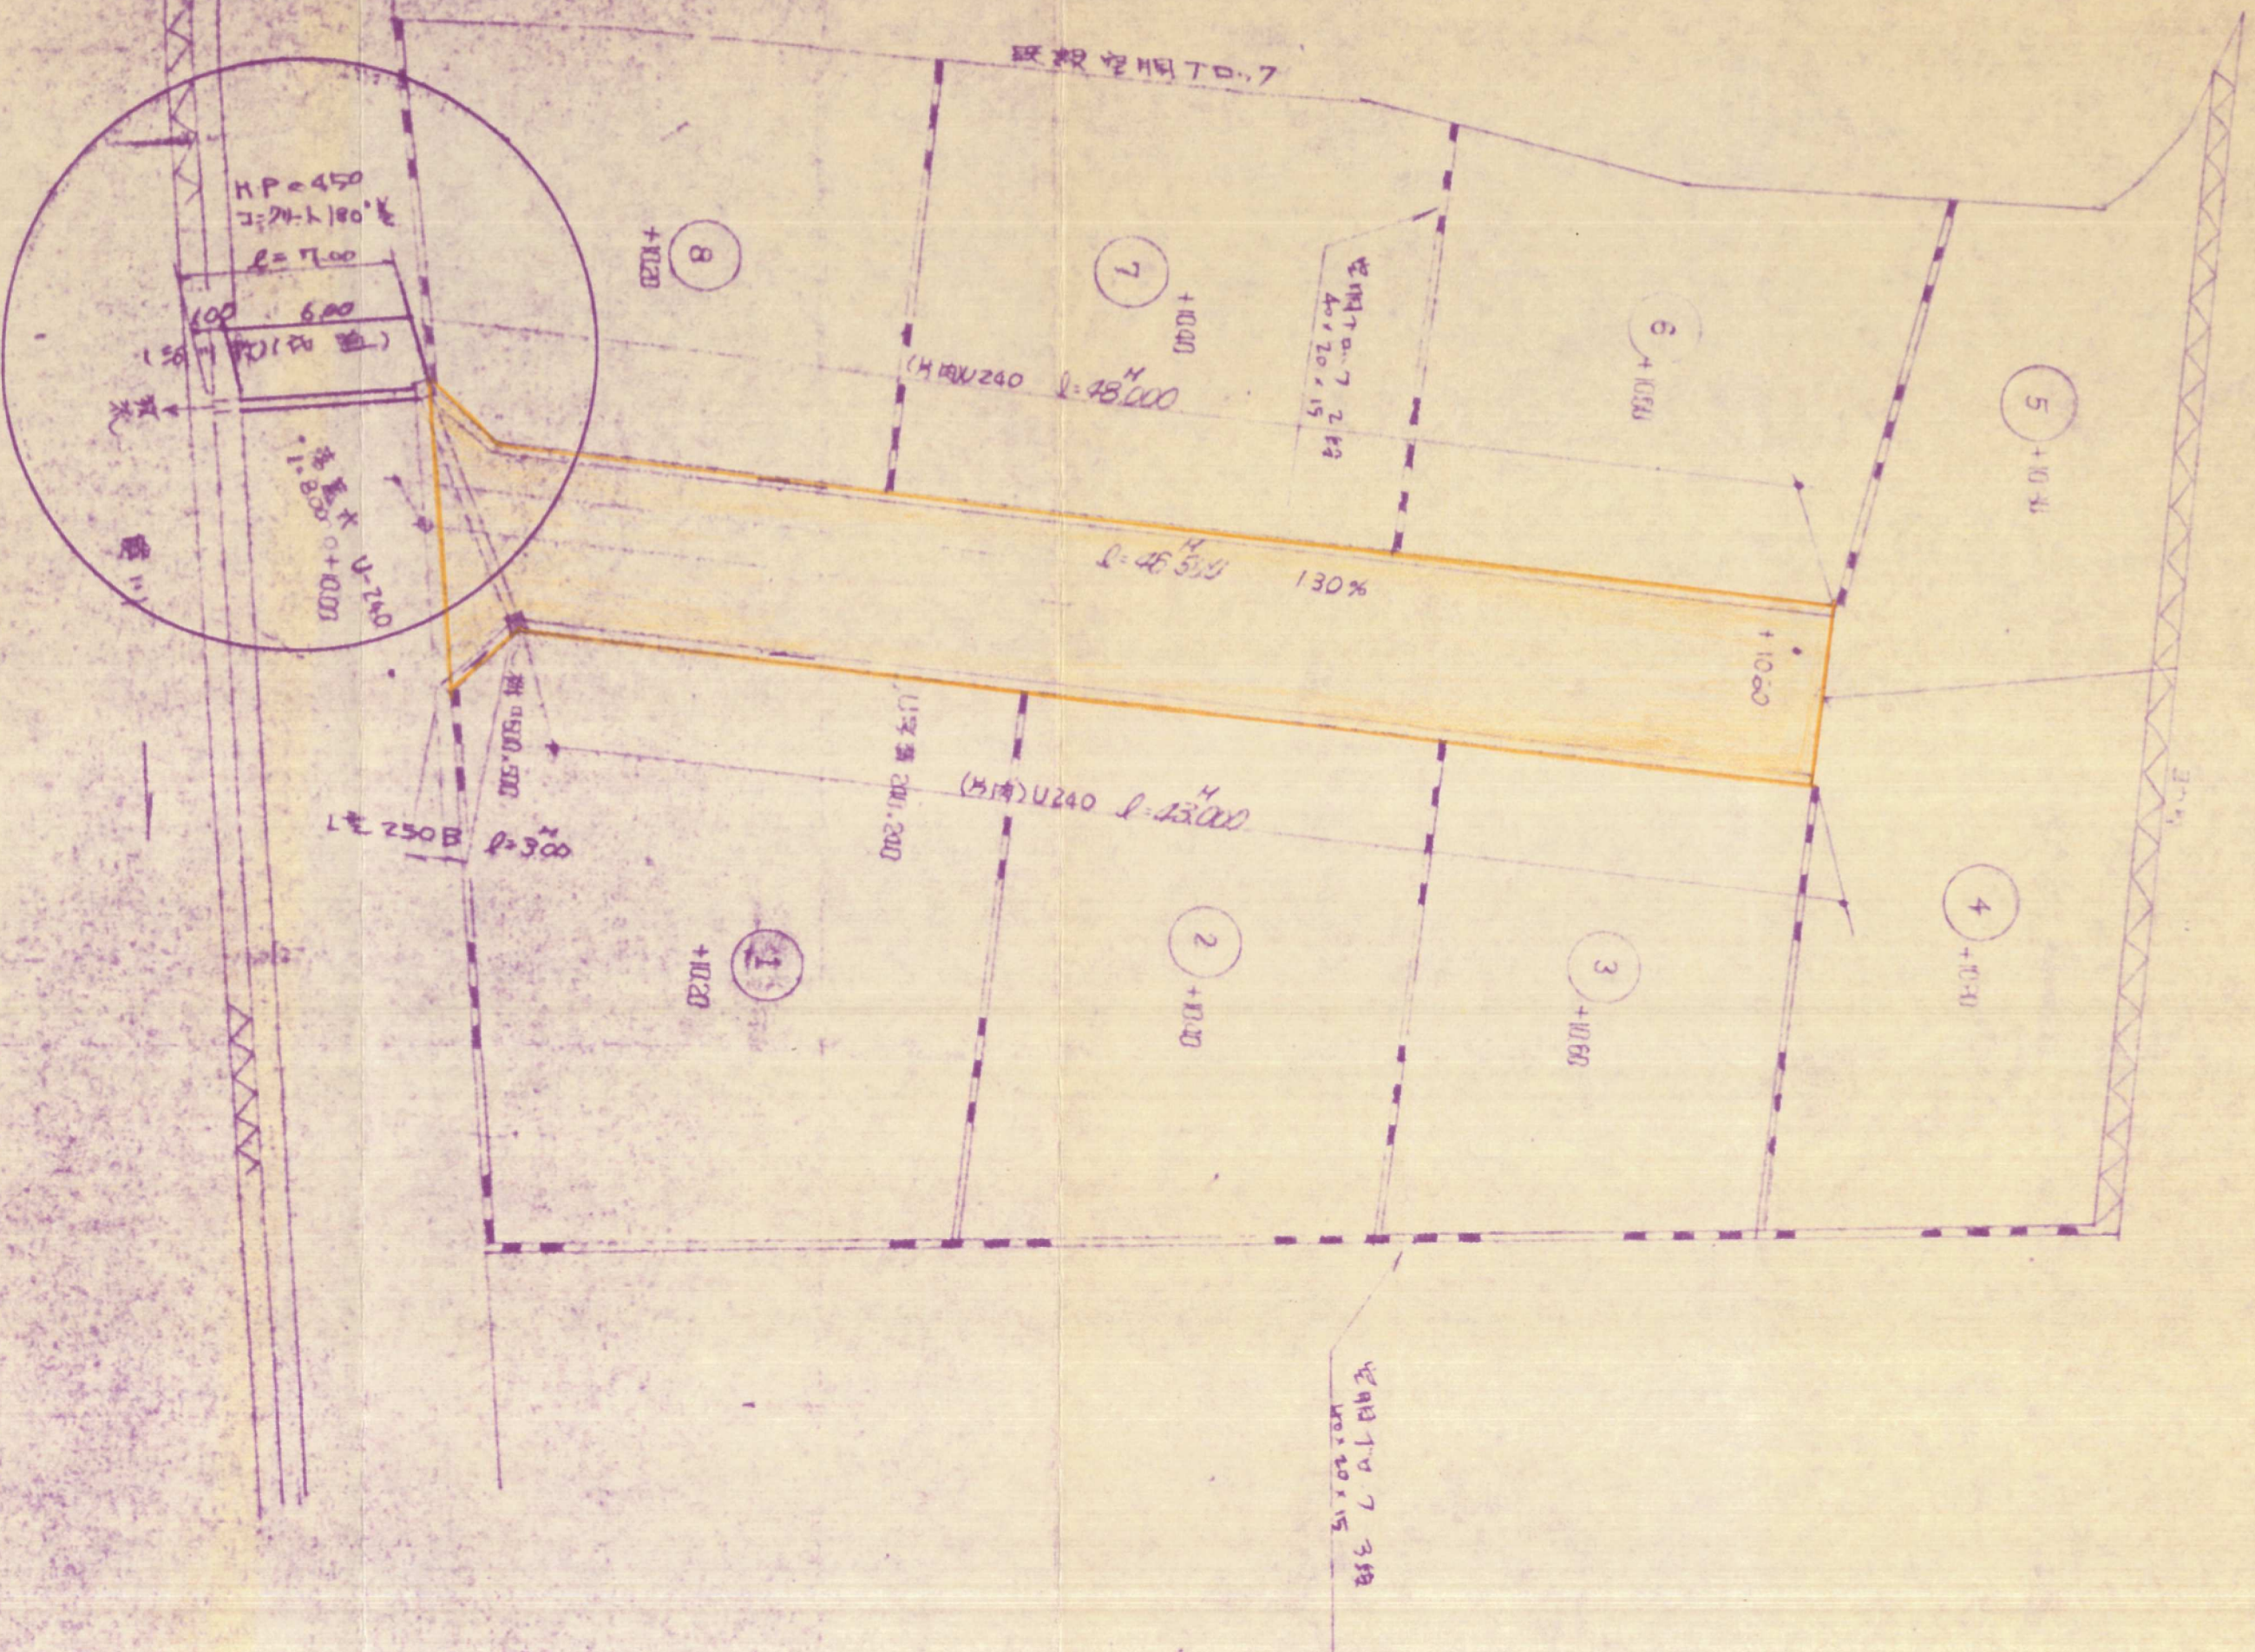

53-20

施主印

設計

1級建築士事務所登録岡県知事第1-1131
管理建築士1級建築士第60749号 山村賢治

西館技建株式会社

廿