造成計画図　平面図　断面詳細図

S 1/300

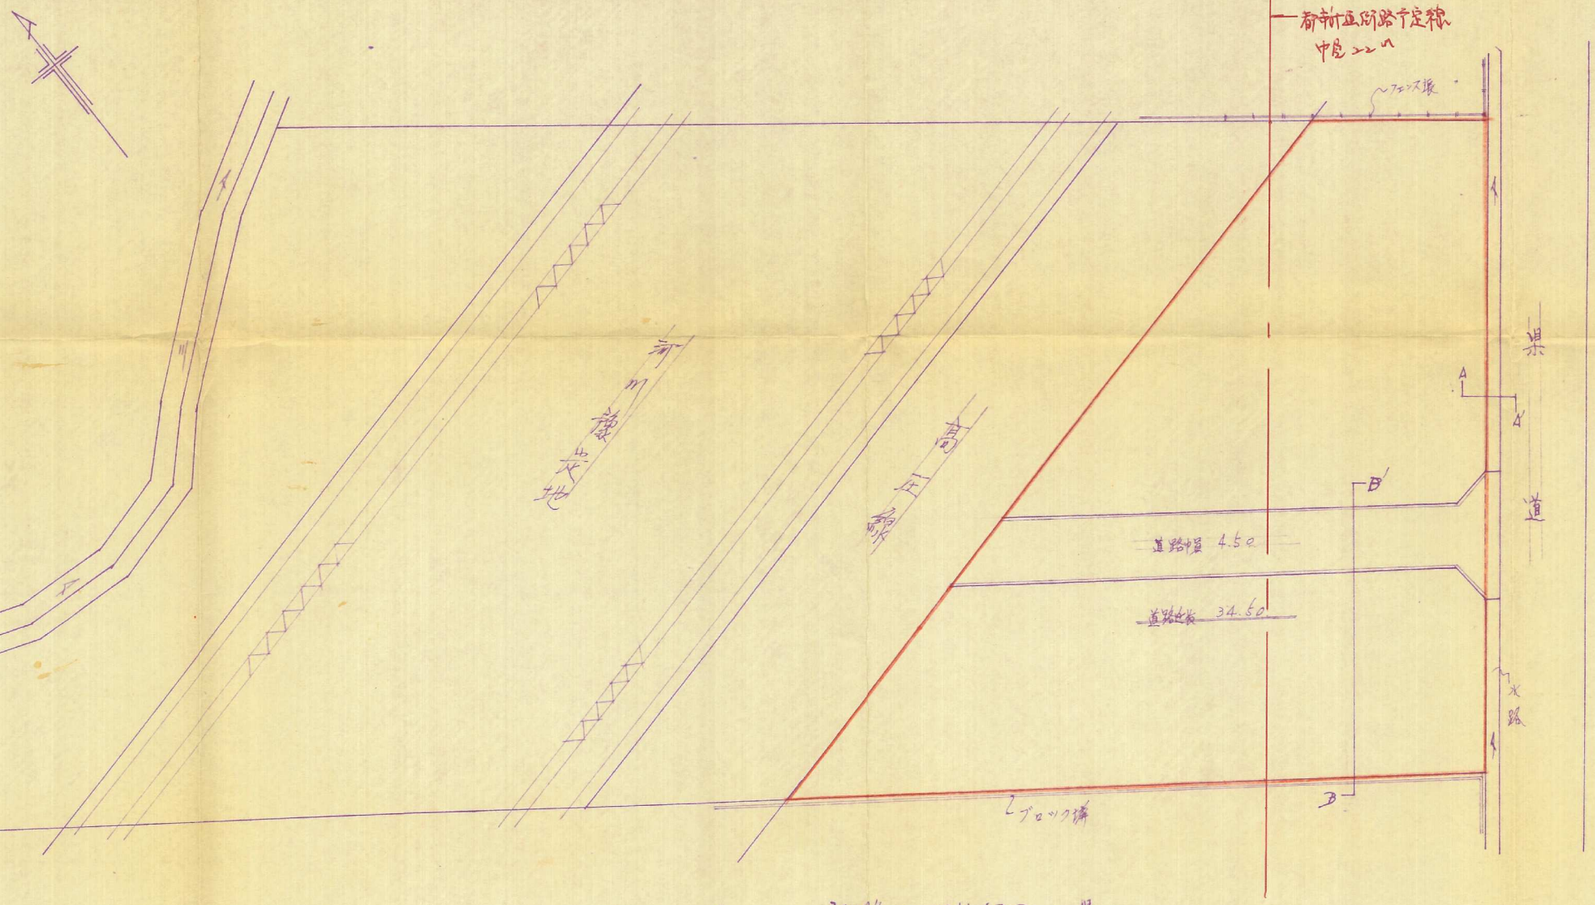

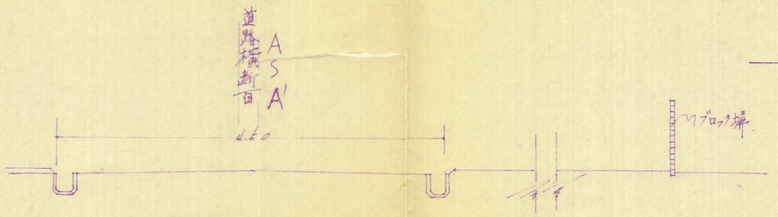

新設道路断面詳細図

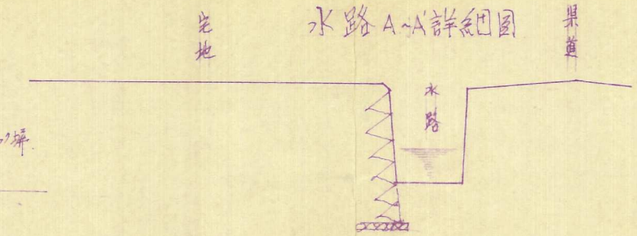

水路 A～A' 詳細図

道路・水路・詳細図 S 1/50

47-130