


道路匀配断面图

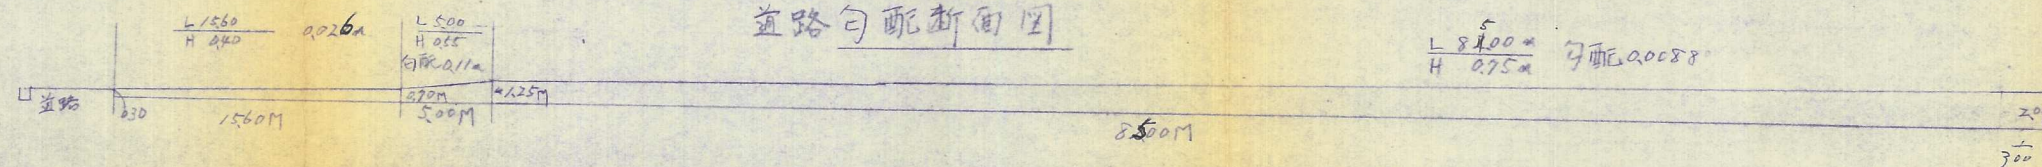


排水計画平面図

給水計画平面図


造成計圖平面圖

土地利用計画図

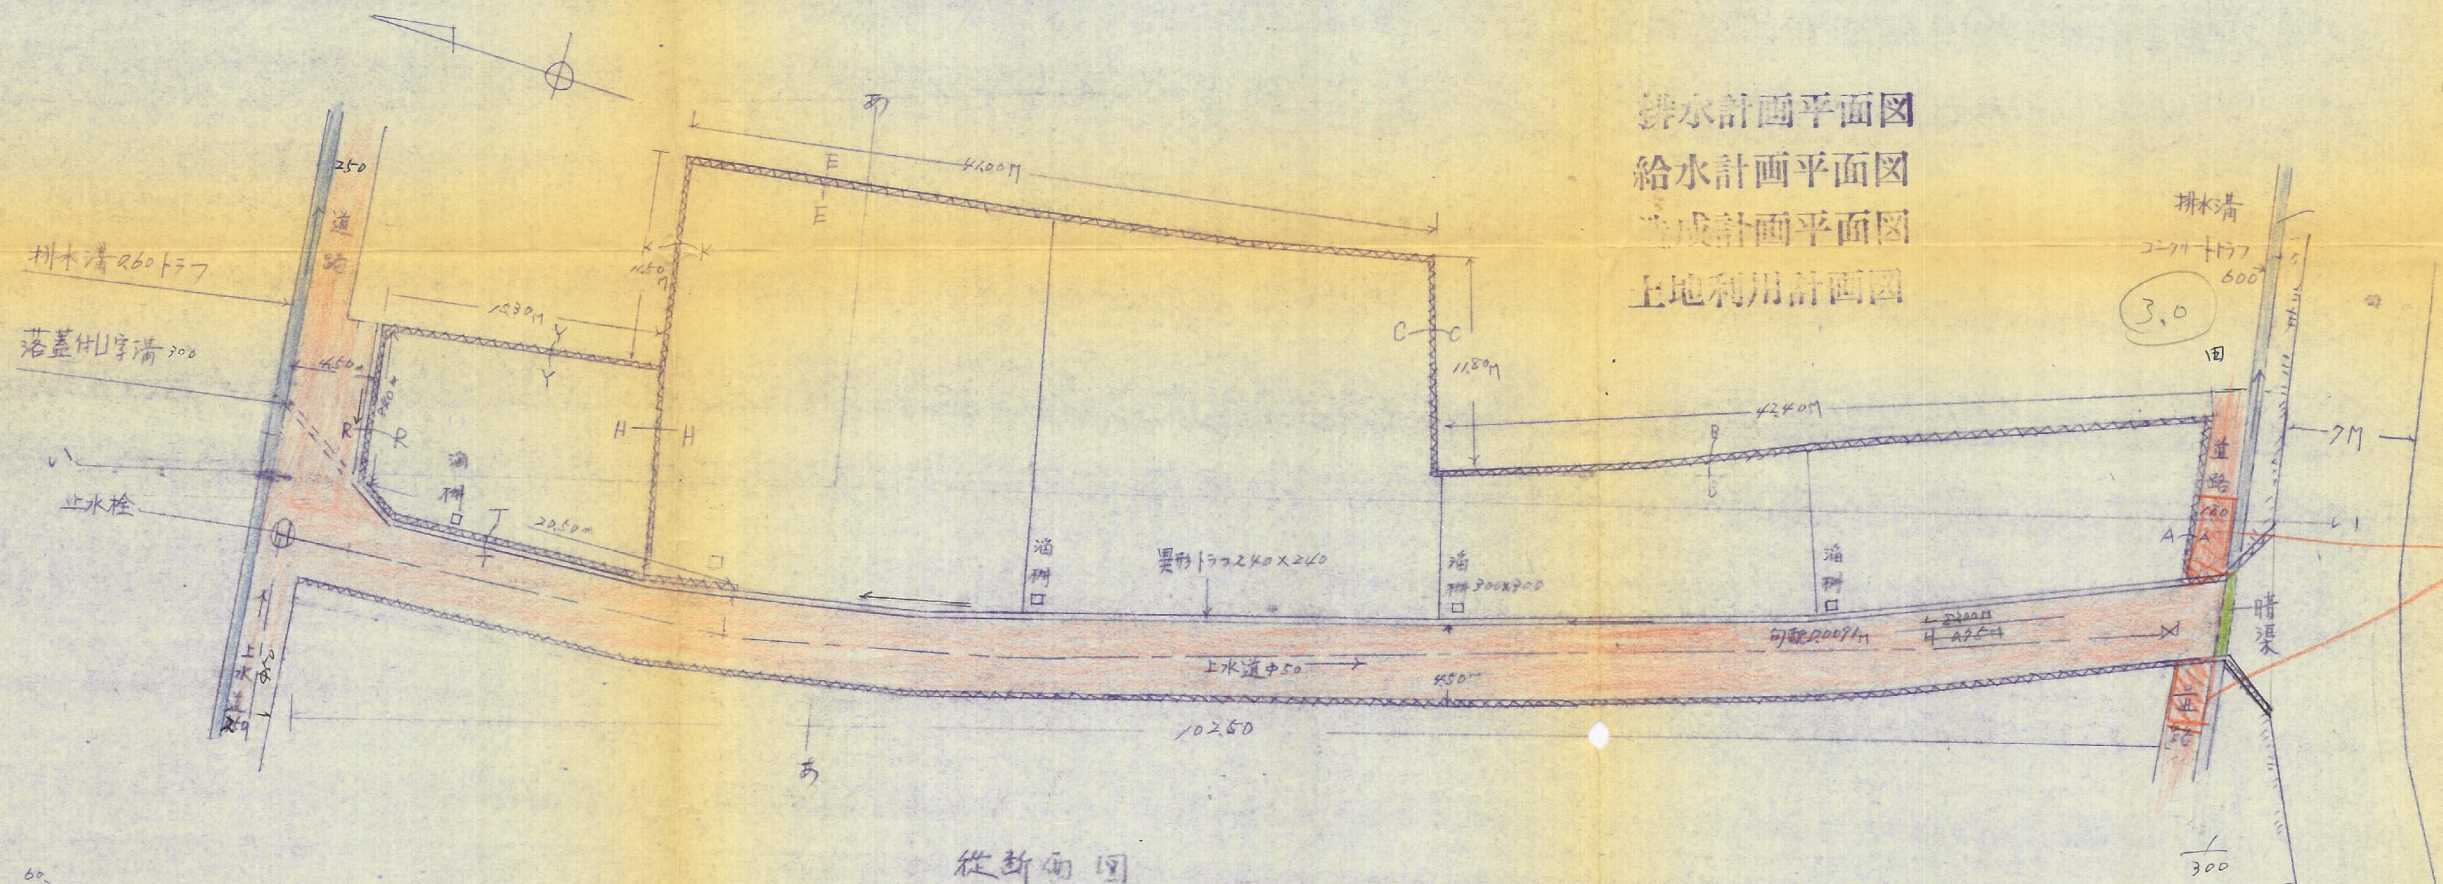

取付金と
71572

從新面圖

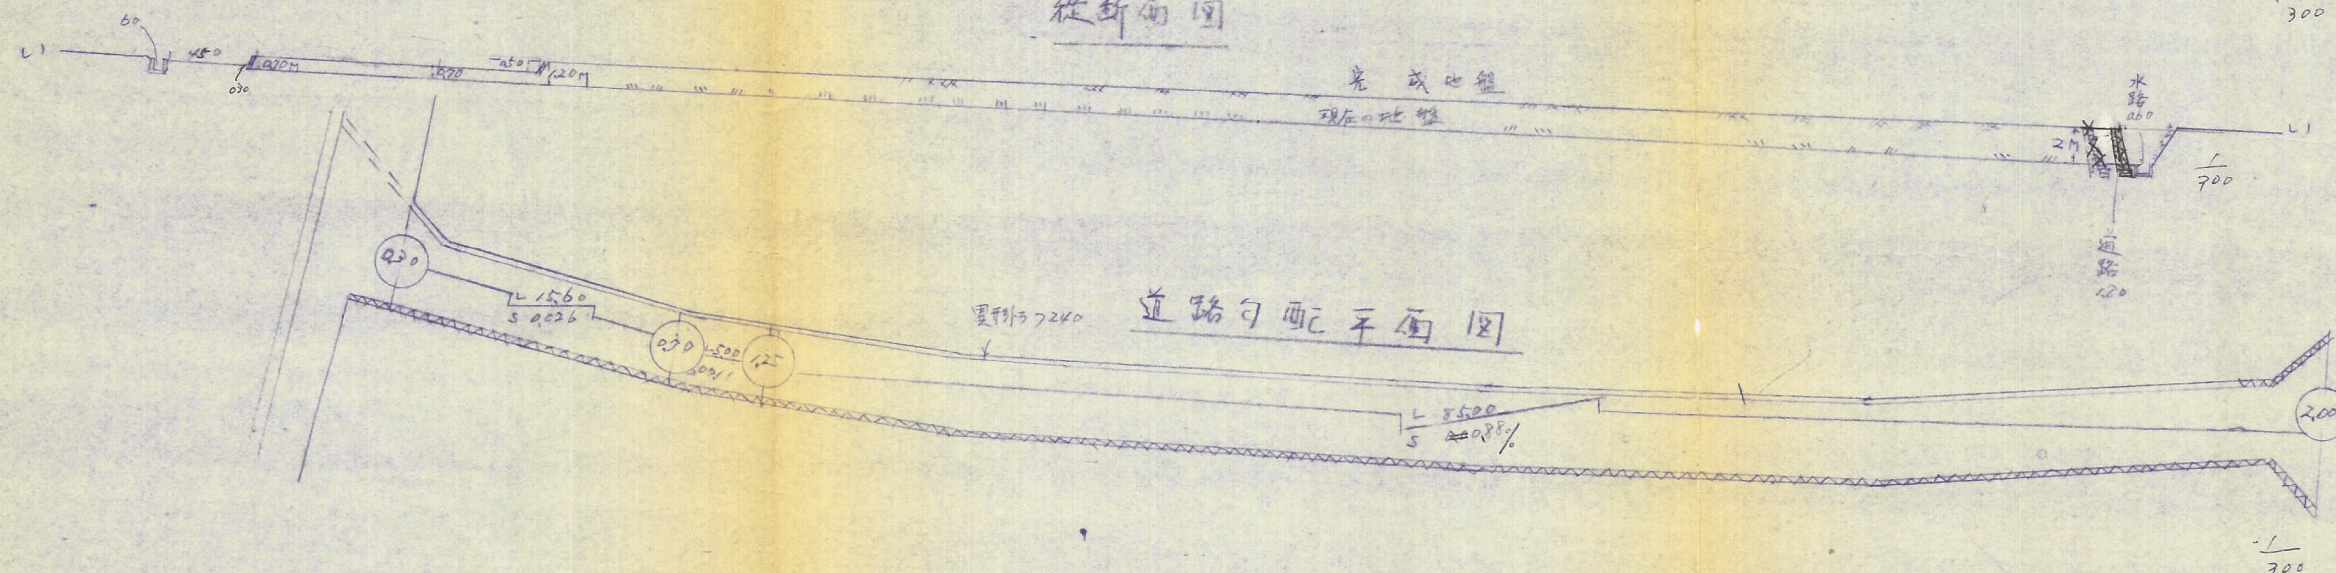

道路匀配平面图