
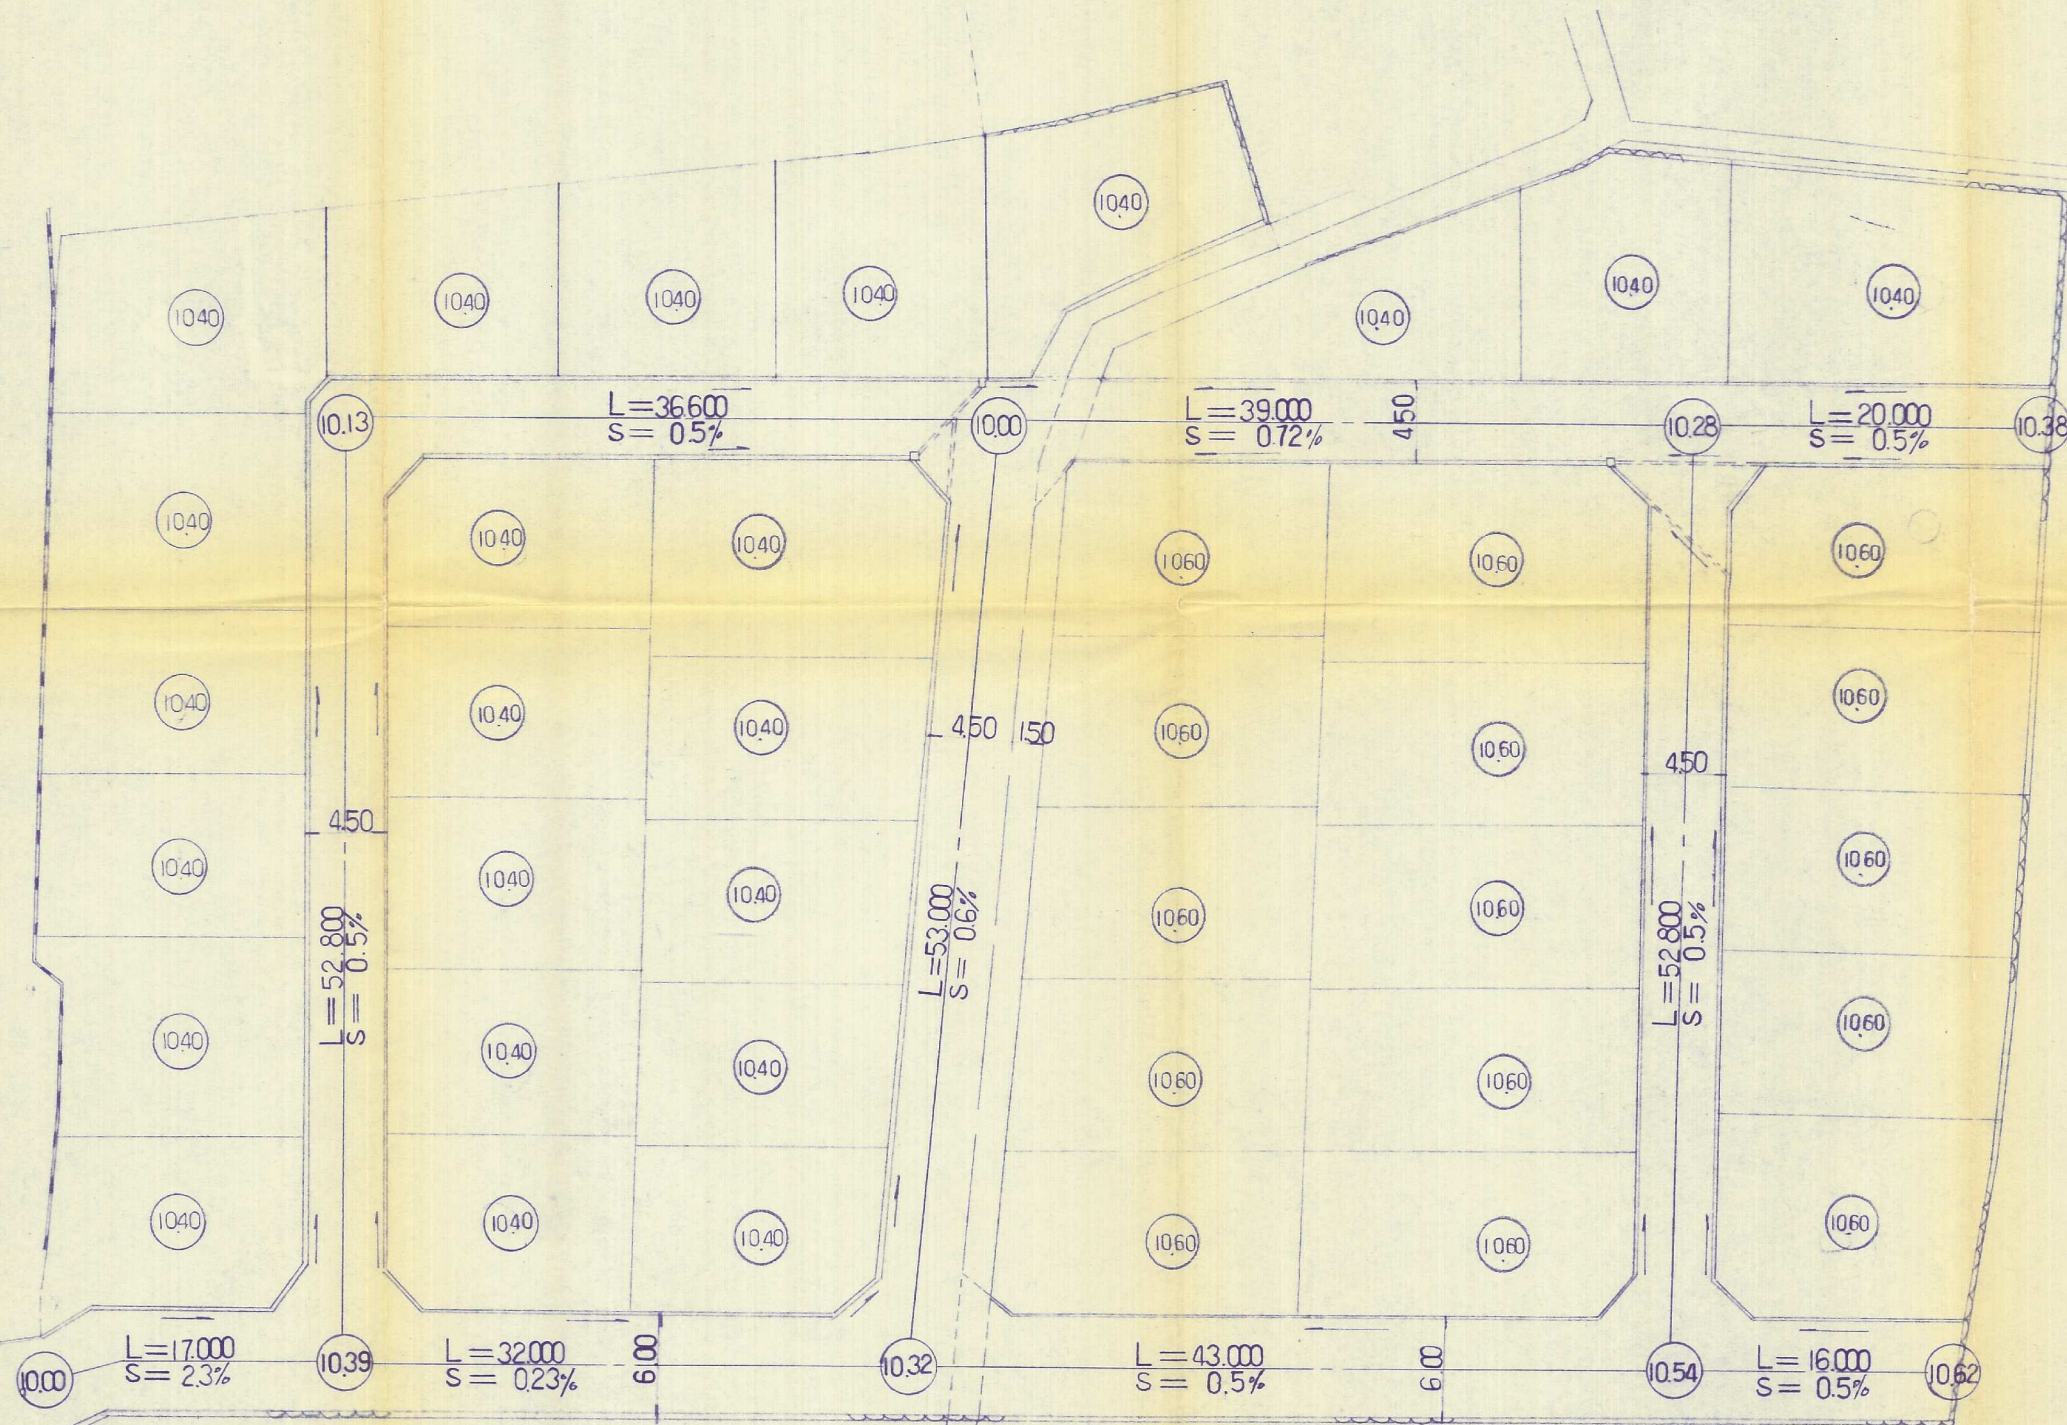


土地利用計画図 変更後

S = 1/300

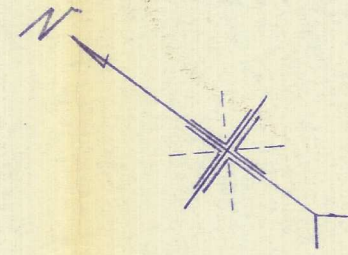

件名	宅地造成 工事設計図	団番	No.
場所	倉南区大字新井地内	縮尺	1/300
図名	土地利用計画図	担当	検査
設計	株式会社設計事務所	月日	変更後