


造成計画平面図
排水計画平面図
土地利用計画図

S = 1/900

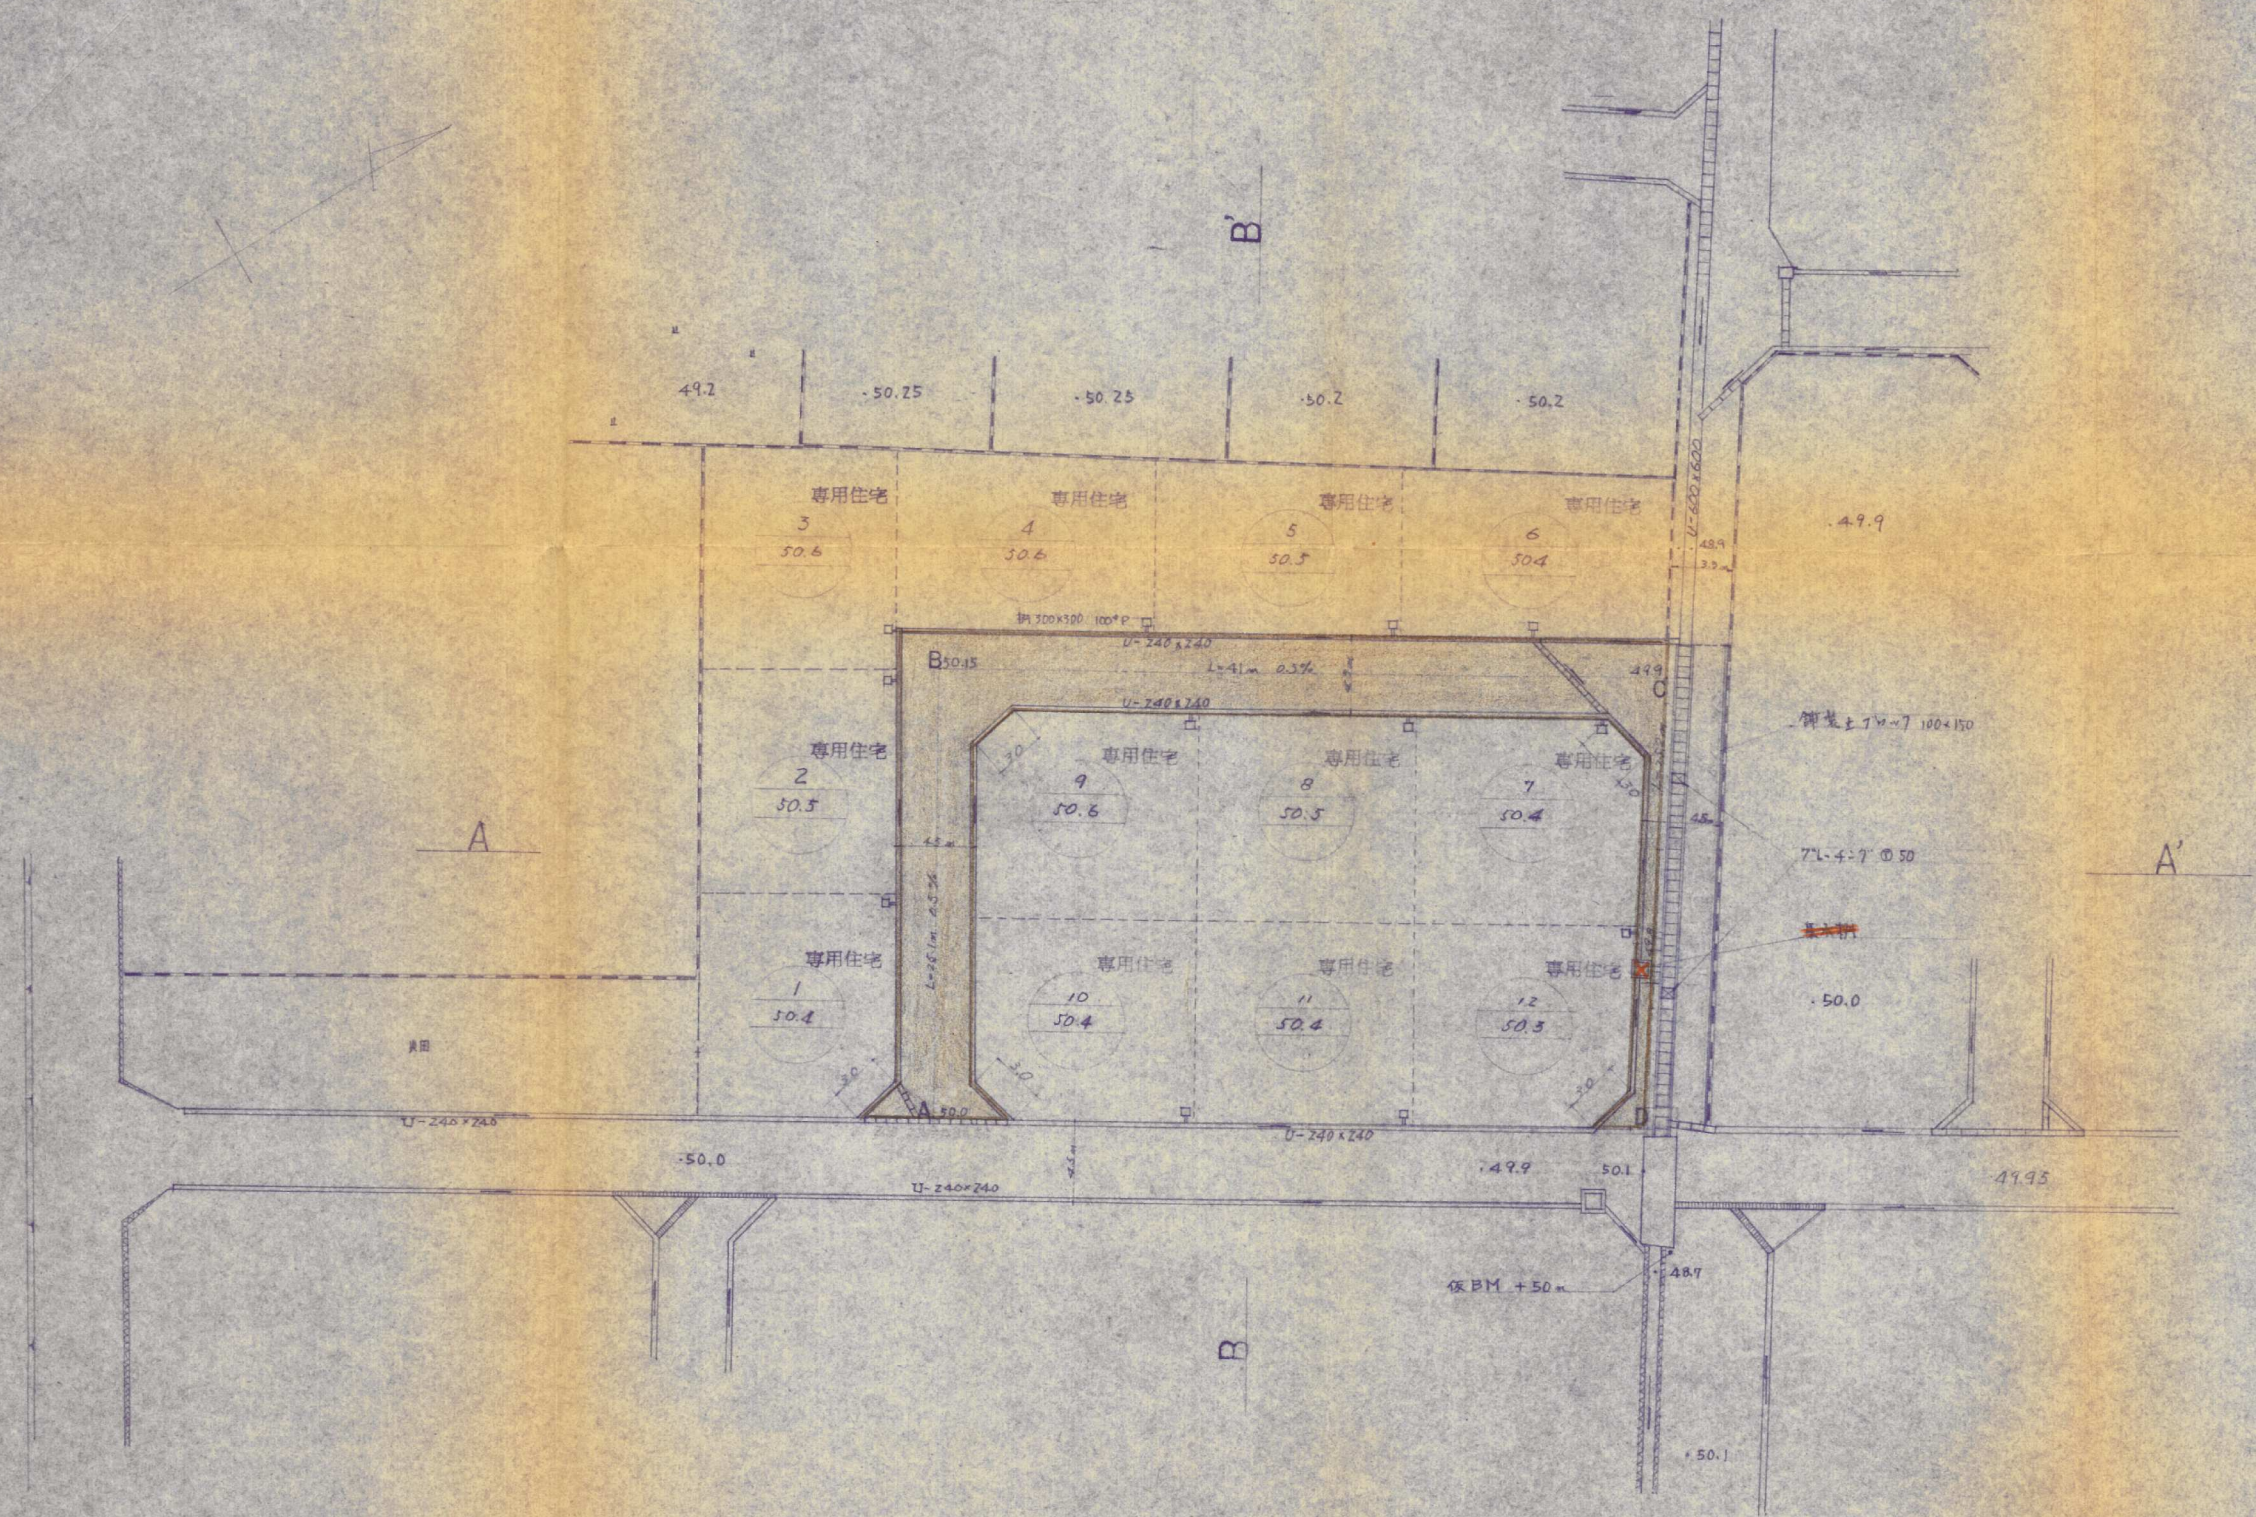

53-32