


① 造成計画平面図 S=1:300

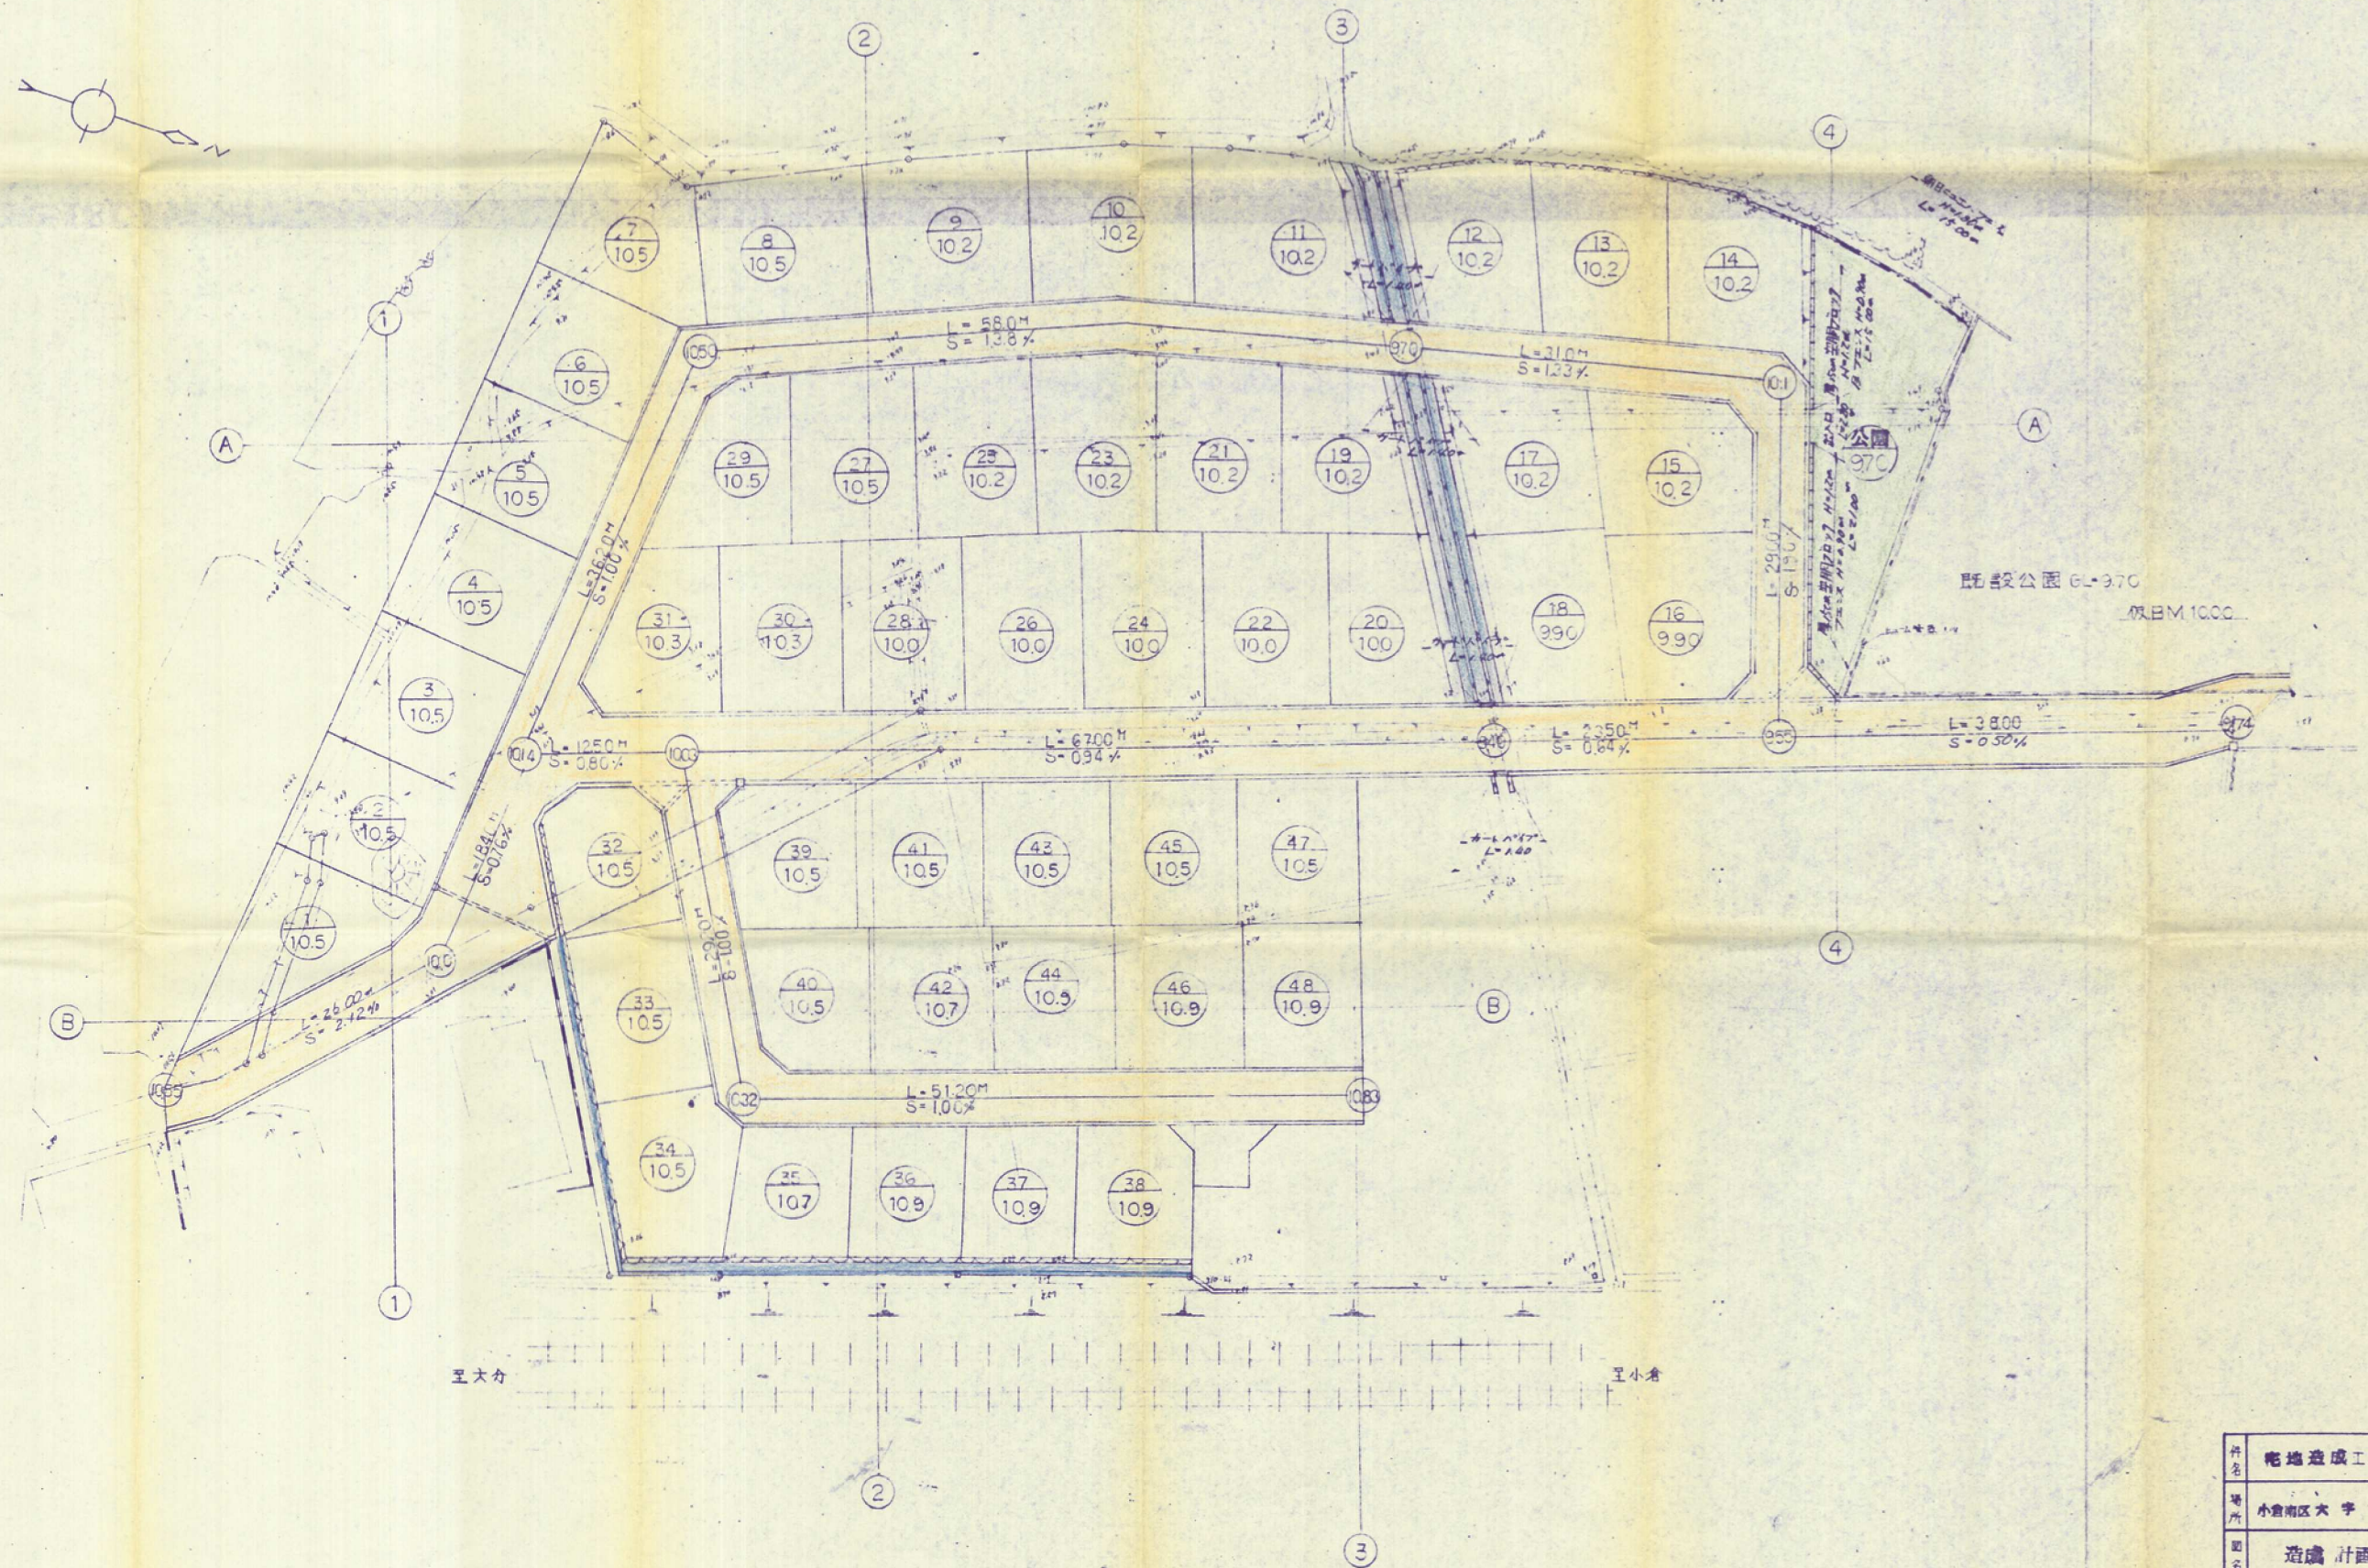

件名	宅地造成工事設計図	図番	
場所	小倉南区大字竹垣	冊数	内記
図名	造成計画平面図	図号	
設計	有限会社コクトウ設計	月日	