


竣工平面図 S: 1/200

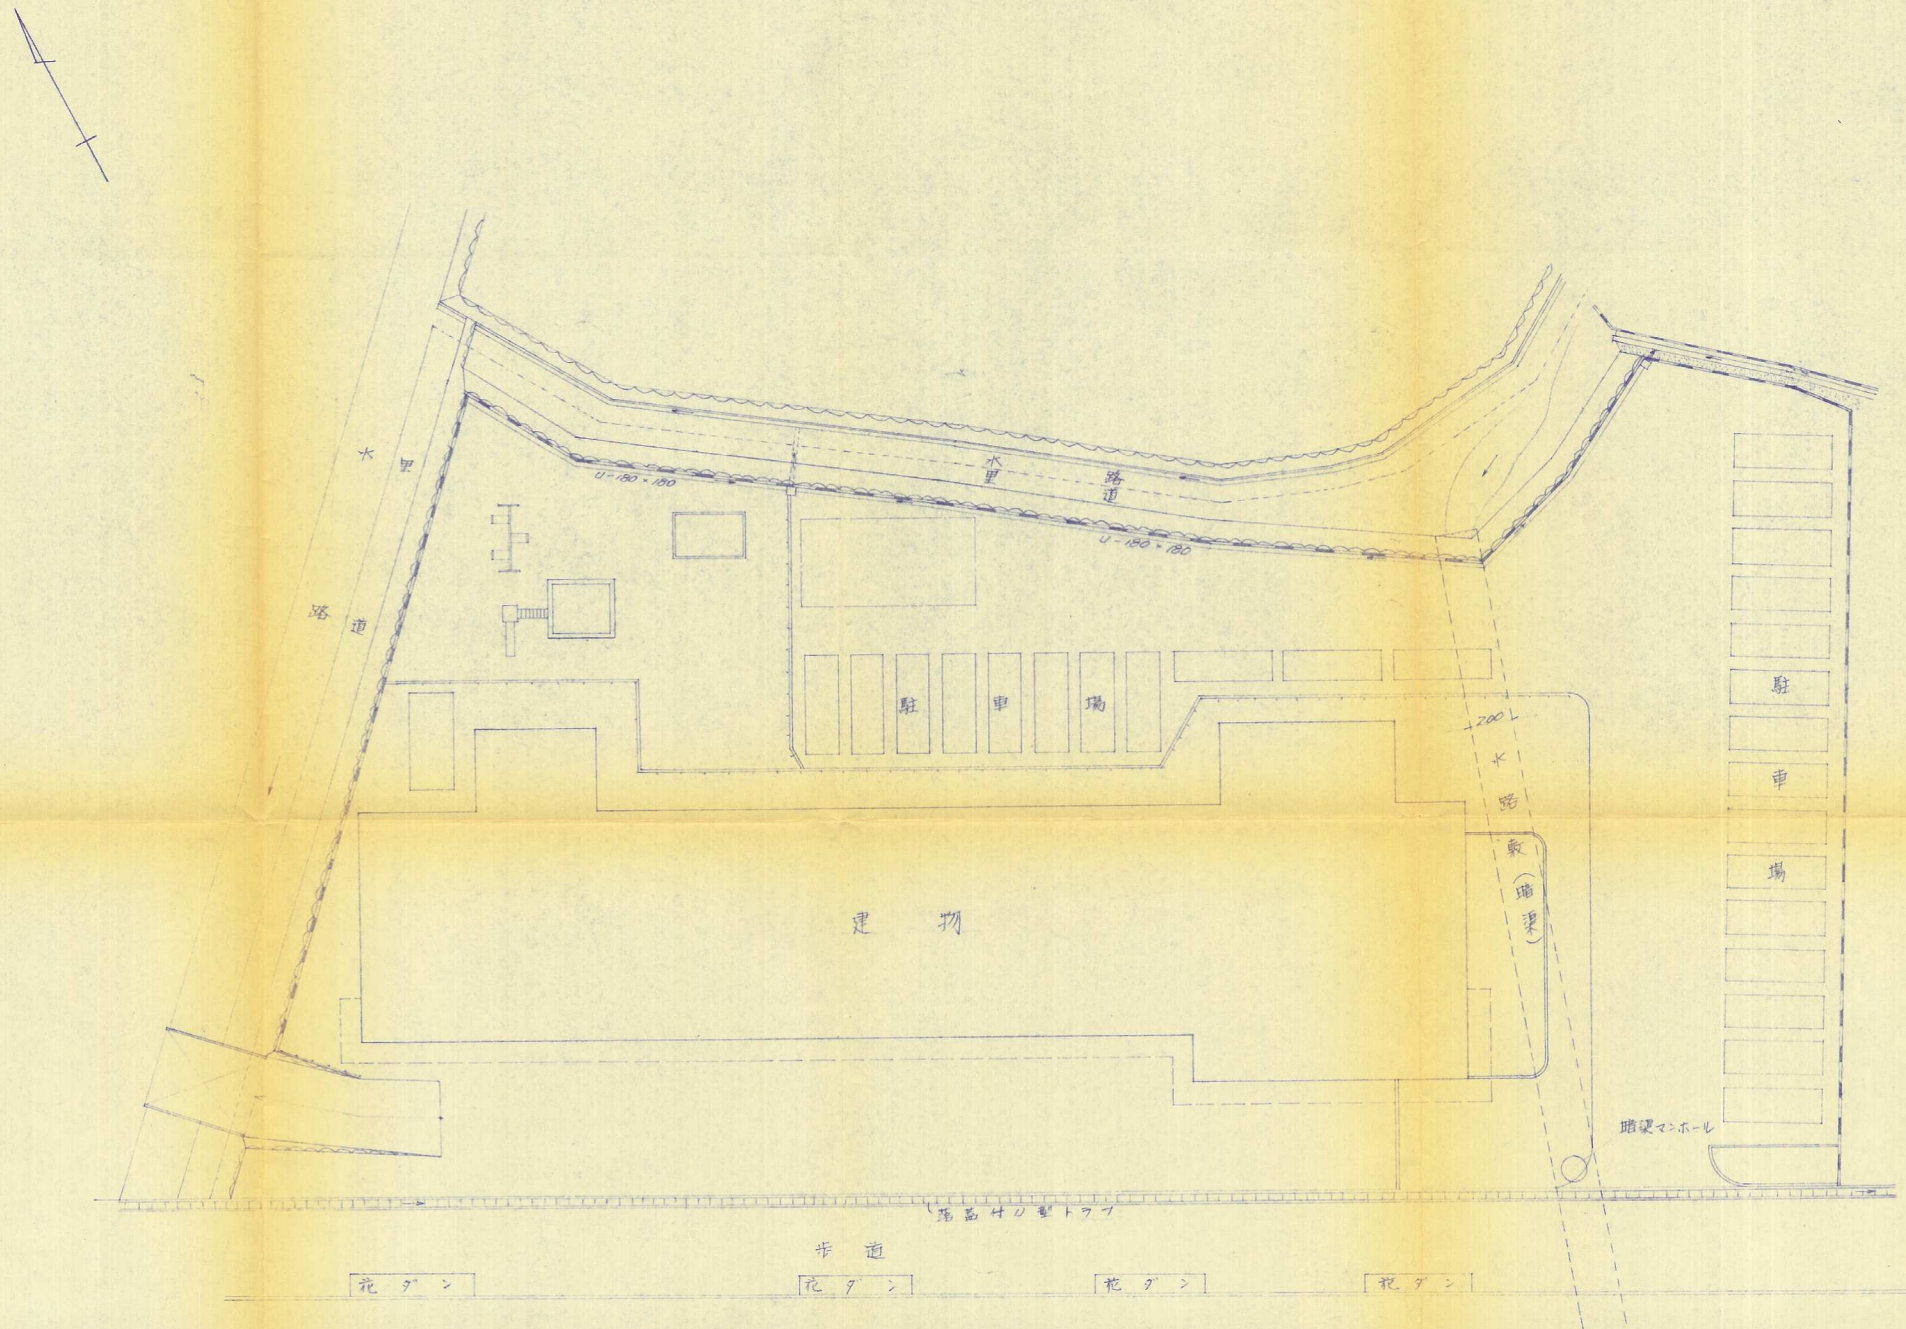

国道の号線