


土地利用計画図 1/500

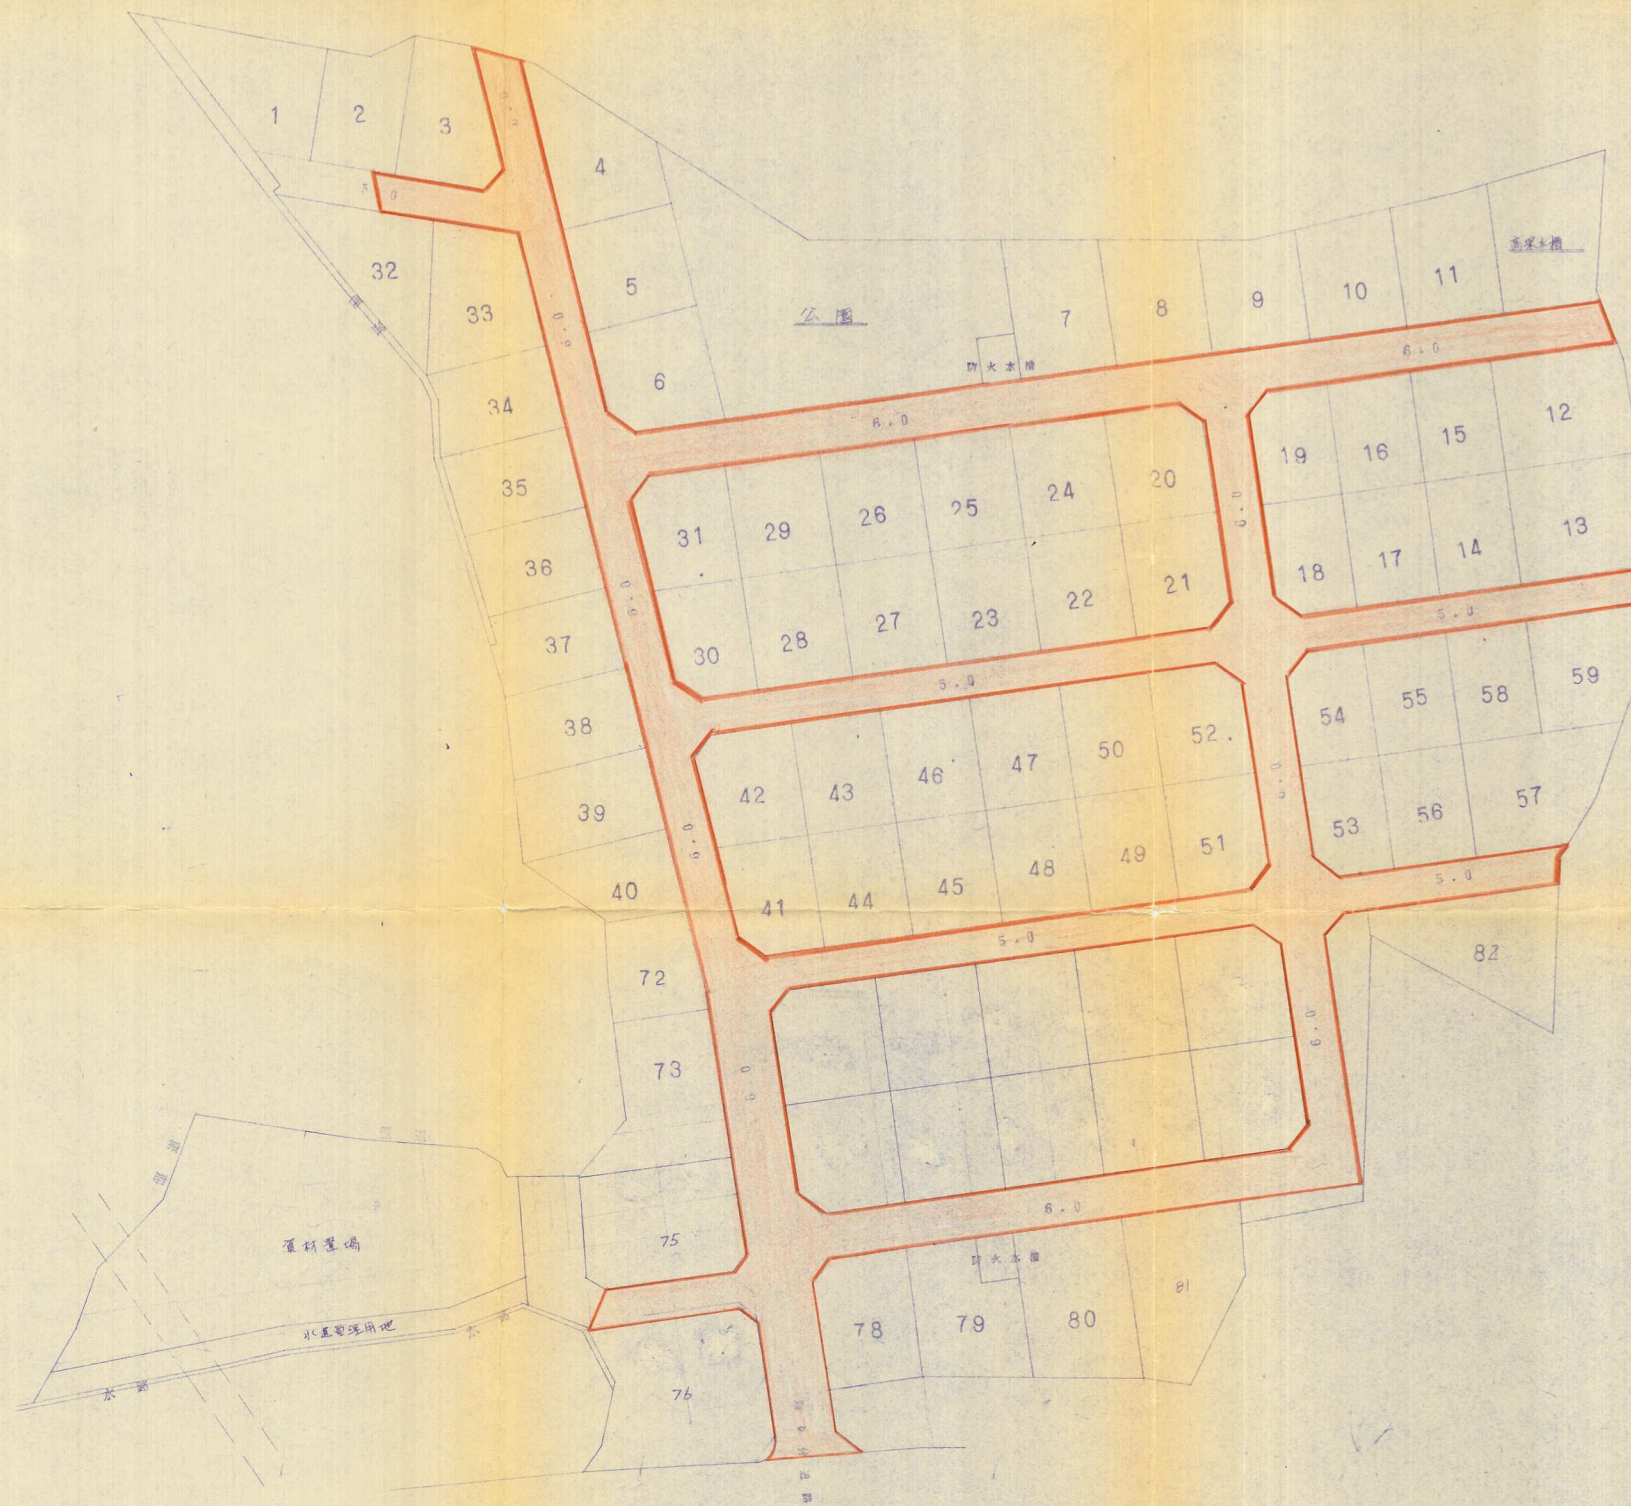

承德市土地管理局		軍事設計圖
縮尺	1/500	
國番		
年 月 日		
設計	一級建築士 高857号 永松正光	
九層二共建設(棟)一級建築十事務所		