


開発計画平面図

公共施設求積図

$$S = \frac{1}{300}$$

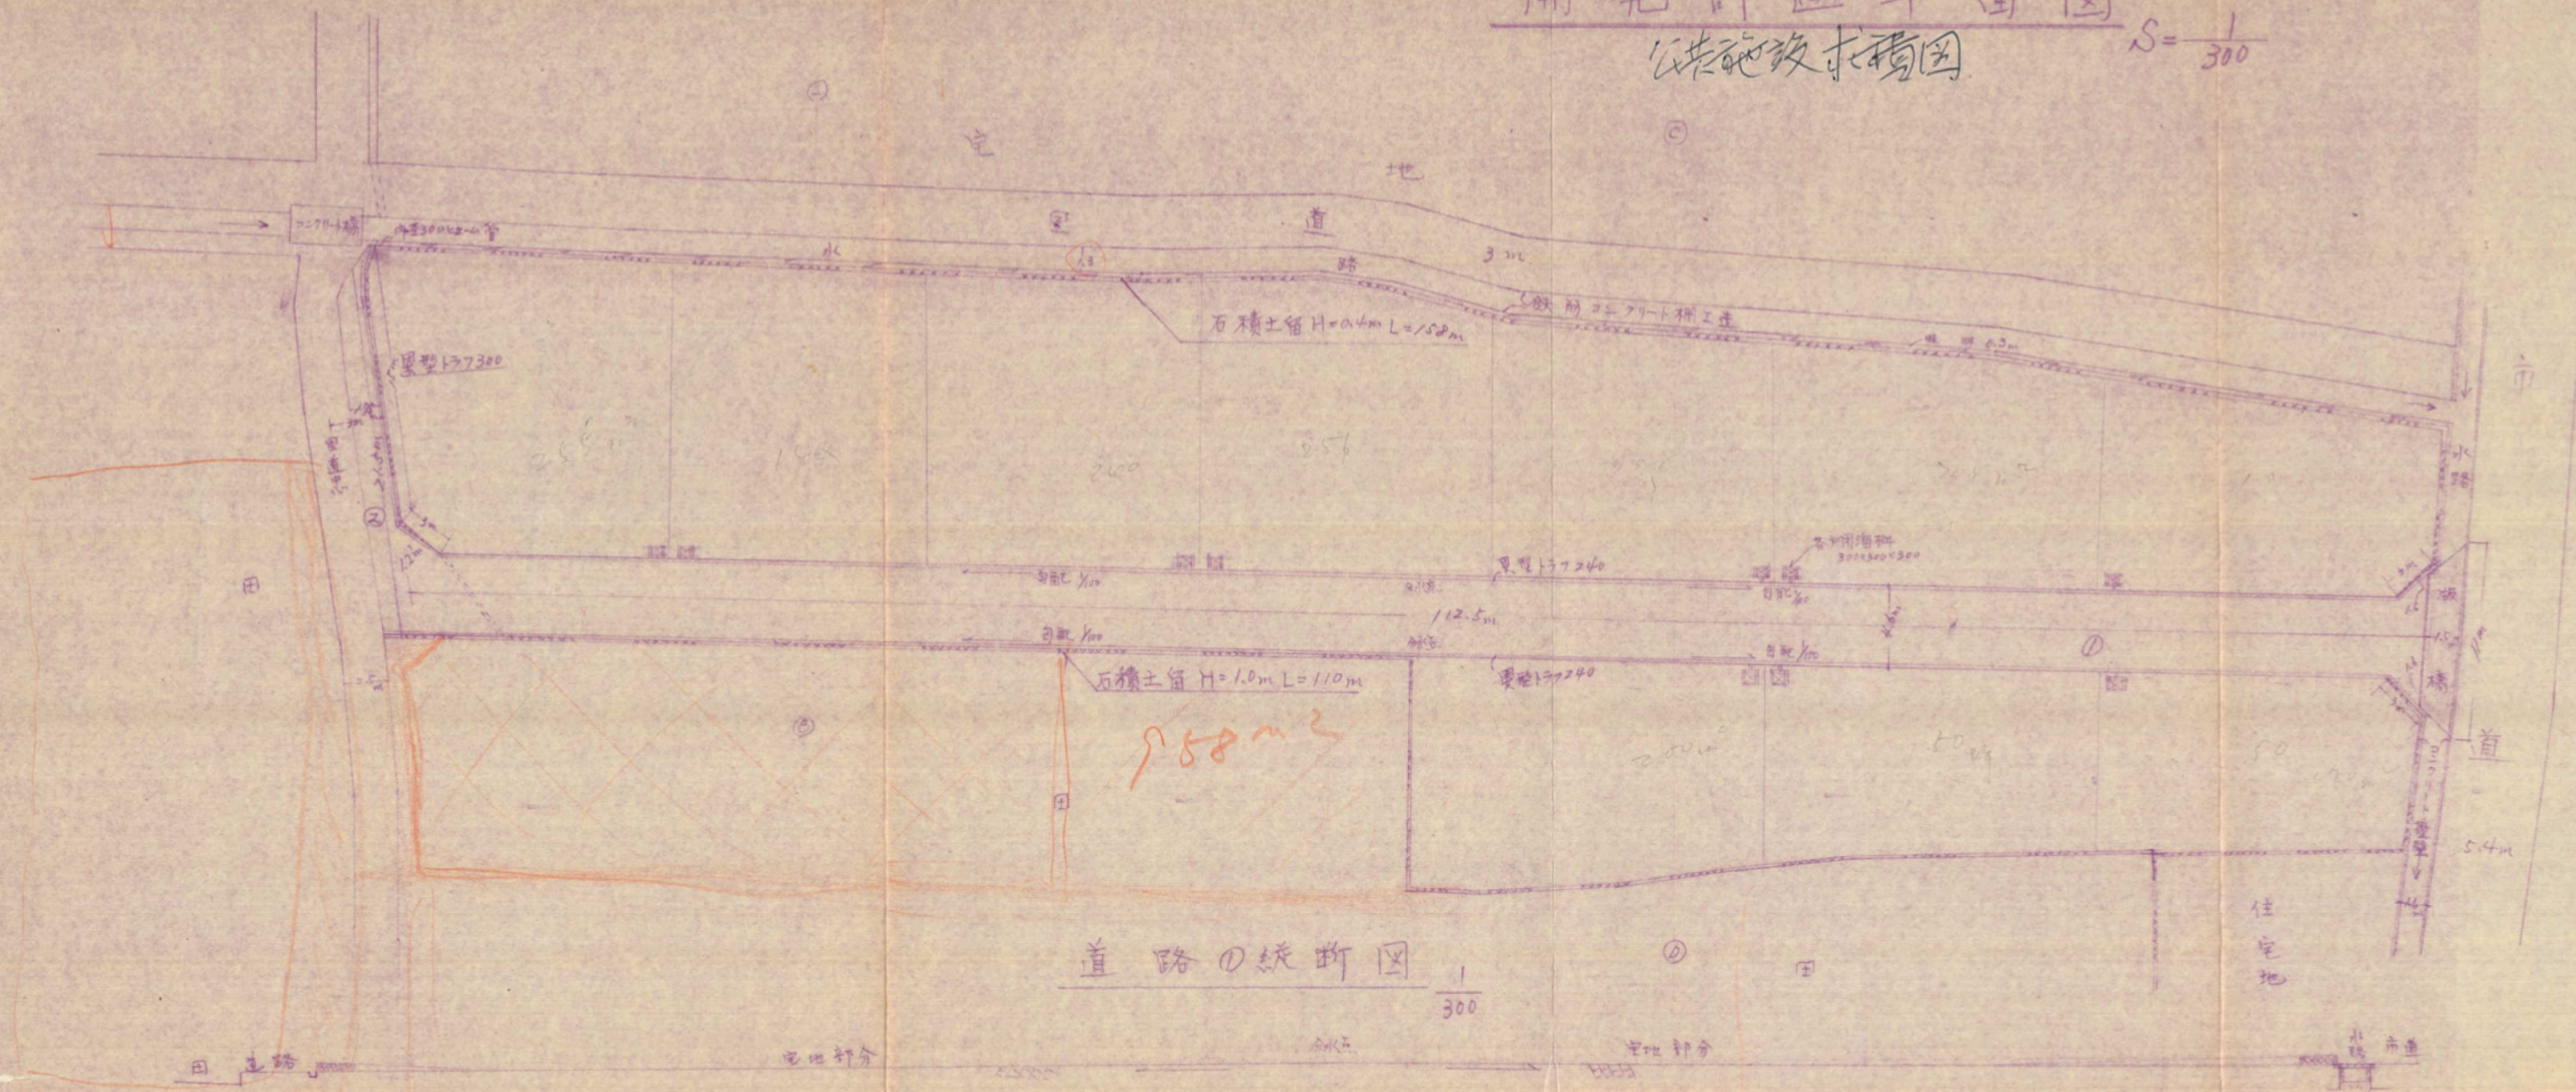


道路の統断面図

1/300

A-B断面図

1/300

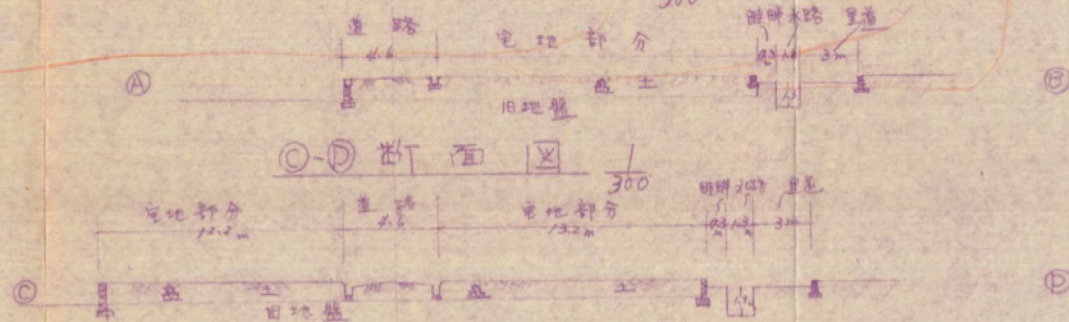

C-D断面図

1/300

道路	① 4.6 x 112.5 = 517.50m ²	実測 2744.87m ² 開発面積 2183.145m ² ± 783m ²
	② 1.75 x 21.5 = 37.625m ²	
	③ 3 x (1.6 + 1.6 + 1.2) = 6.60m ²	
	計 561.725m ²	
街		
区		