


# 開發計畫平面圖

1/300

## 道路縱断面圖

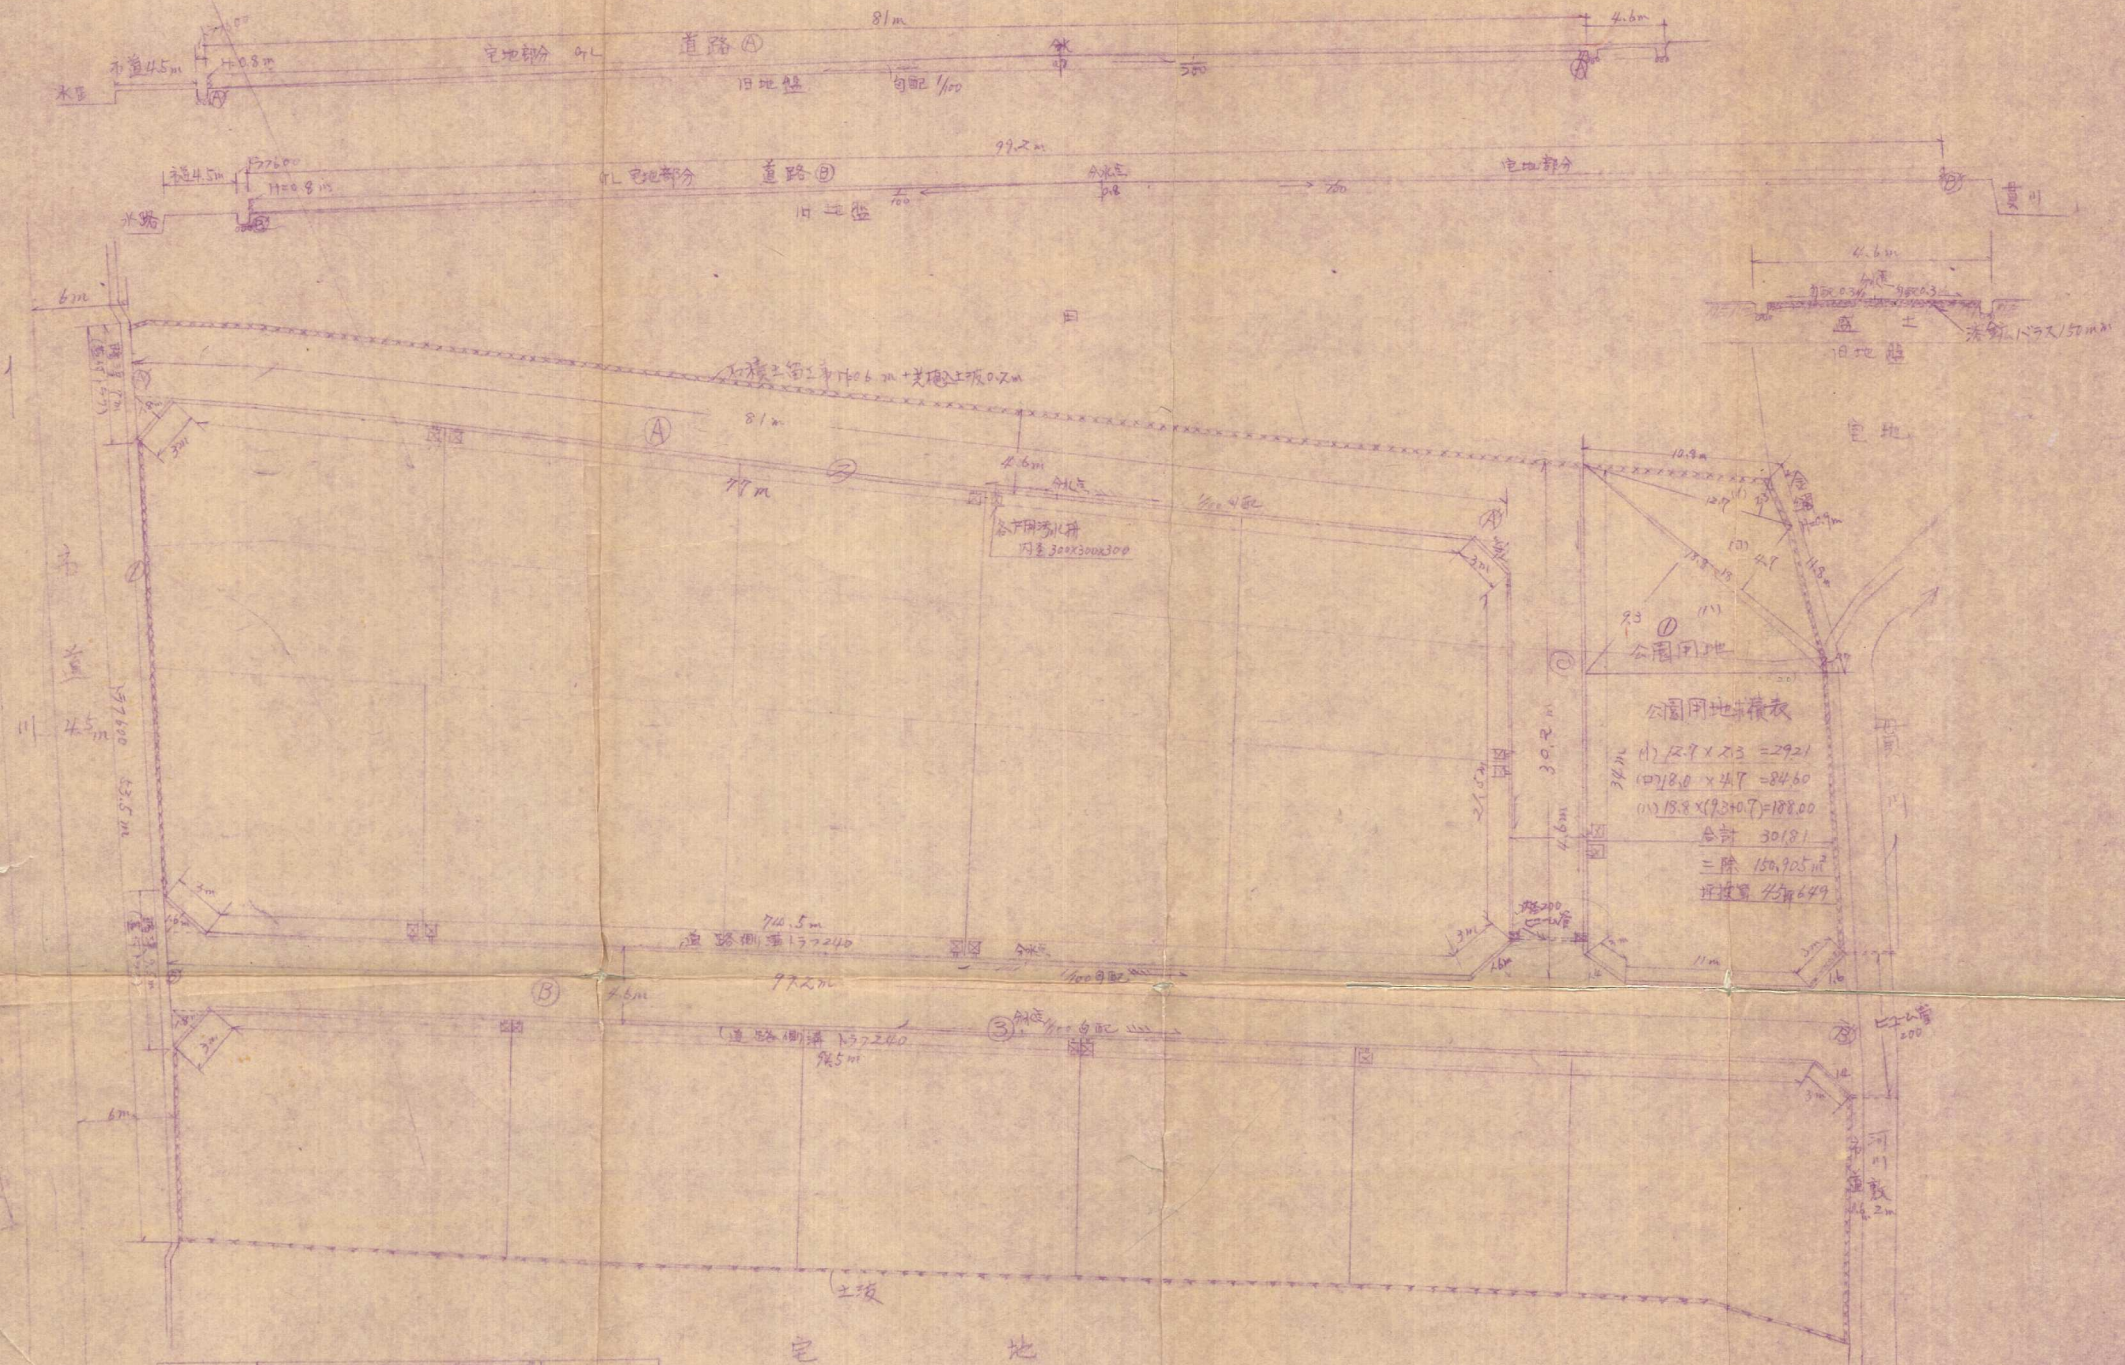

道路	① $4.6 \times 81 = 372.6 \text{ m}^2$ 附設 4.0 m	開發面積
	② $4.6 \times 79.2 = 366.12 \text{ m}^2$ 附設 9.6 m	465.3 m <sup>2</sup>
	③ $4.6 \times 34.8 = 159.12 \text{ m}^2$ 附設 4.5 m	3784.6 m <sup>2</sup>
公園用地	150.90 m <sup>2</sup>	3784.6 m <sup>2</sup>
住宅地	3784.6 m <sup>2</sup>	4934 m <sup>2</sup>