


土地利用計画  
小倉南区大字模代字九反田 1123-1

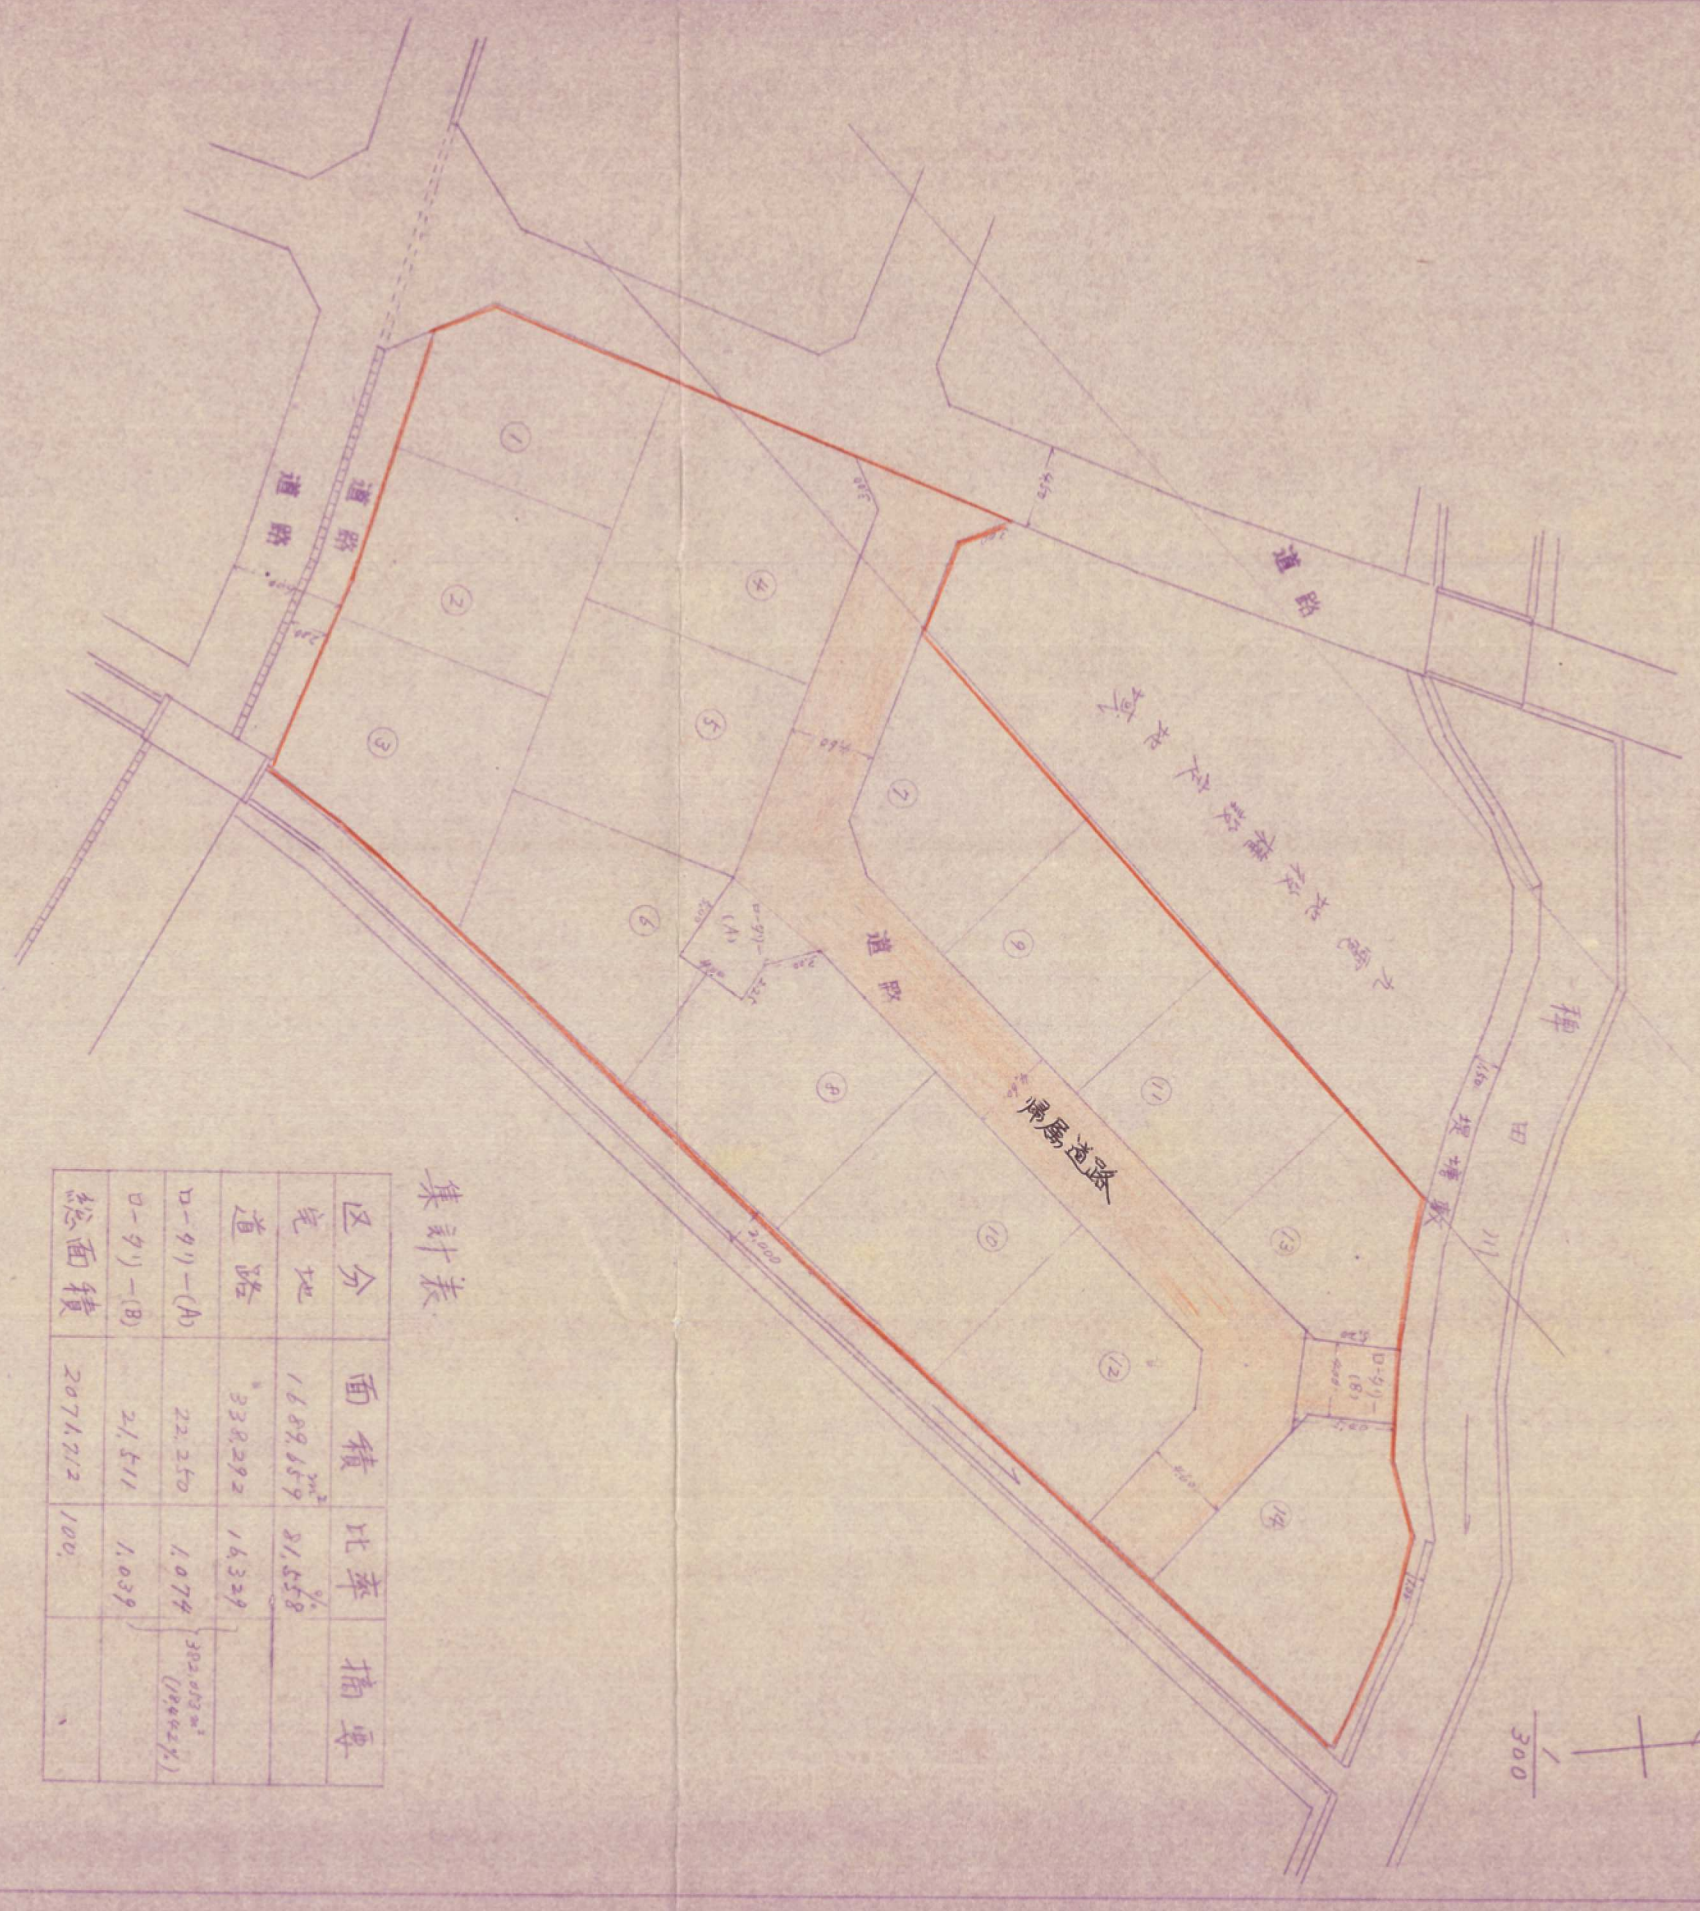

集計表

区分	面積	比率	摘要
宅地	1689.659 <sup>m<sup>2</sup></sup>	81.558%	
道路	338.292	16.329%	
口-91)-(A)	22.250	1.074%	302.673 <sup>m<sup>2</sup></sup> (19002%)
口-91)-(B)	21.511	1.039%	
総面積	2071.712	100%	