


造成計画平面図

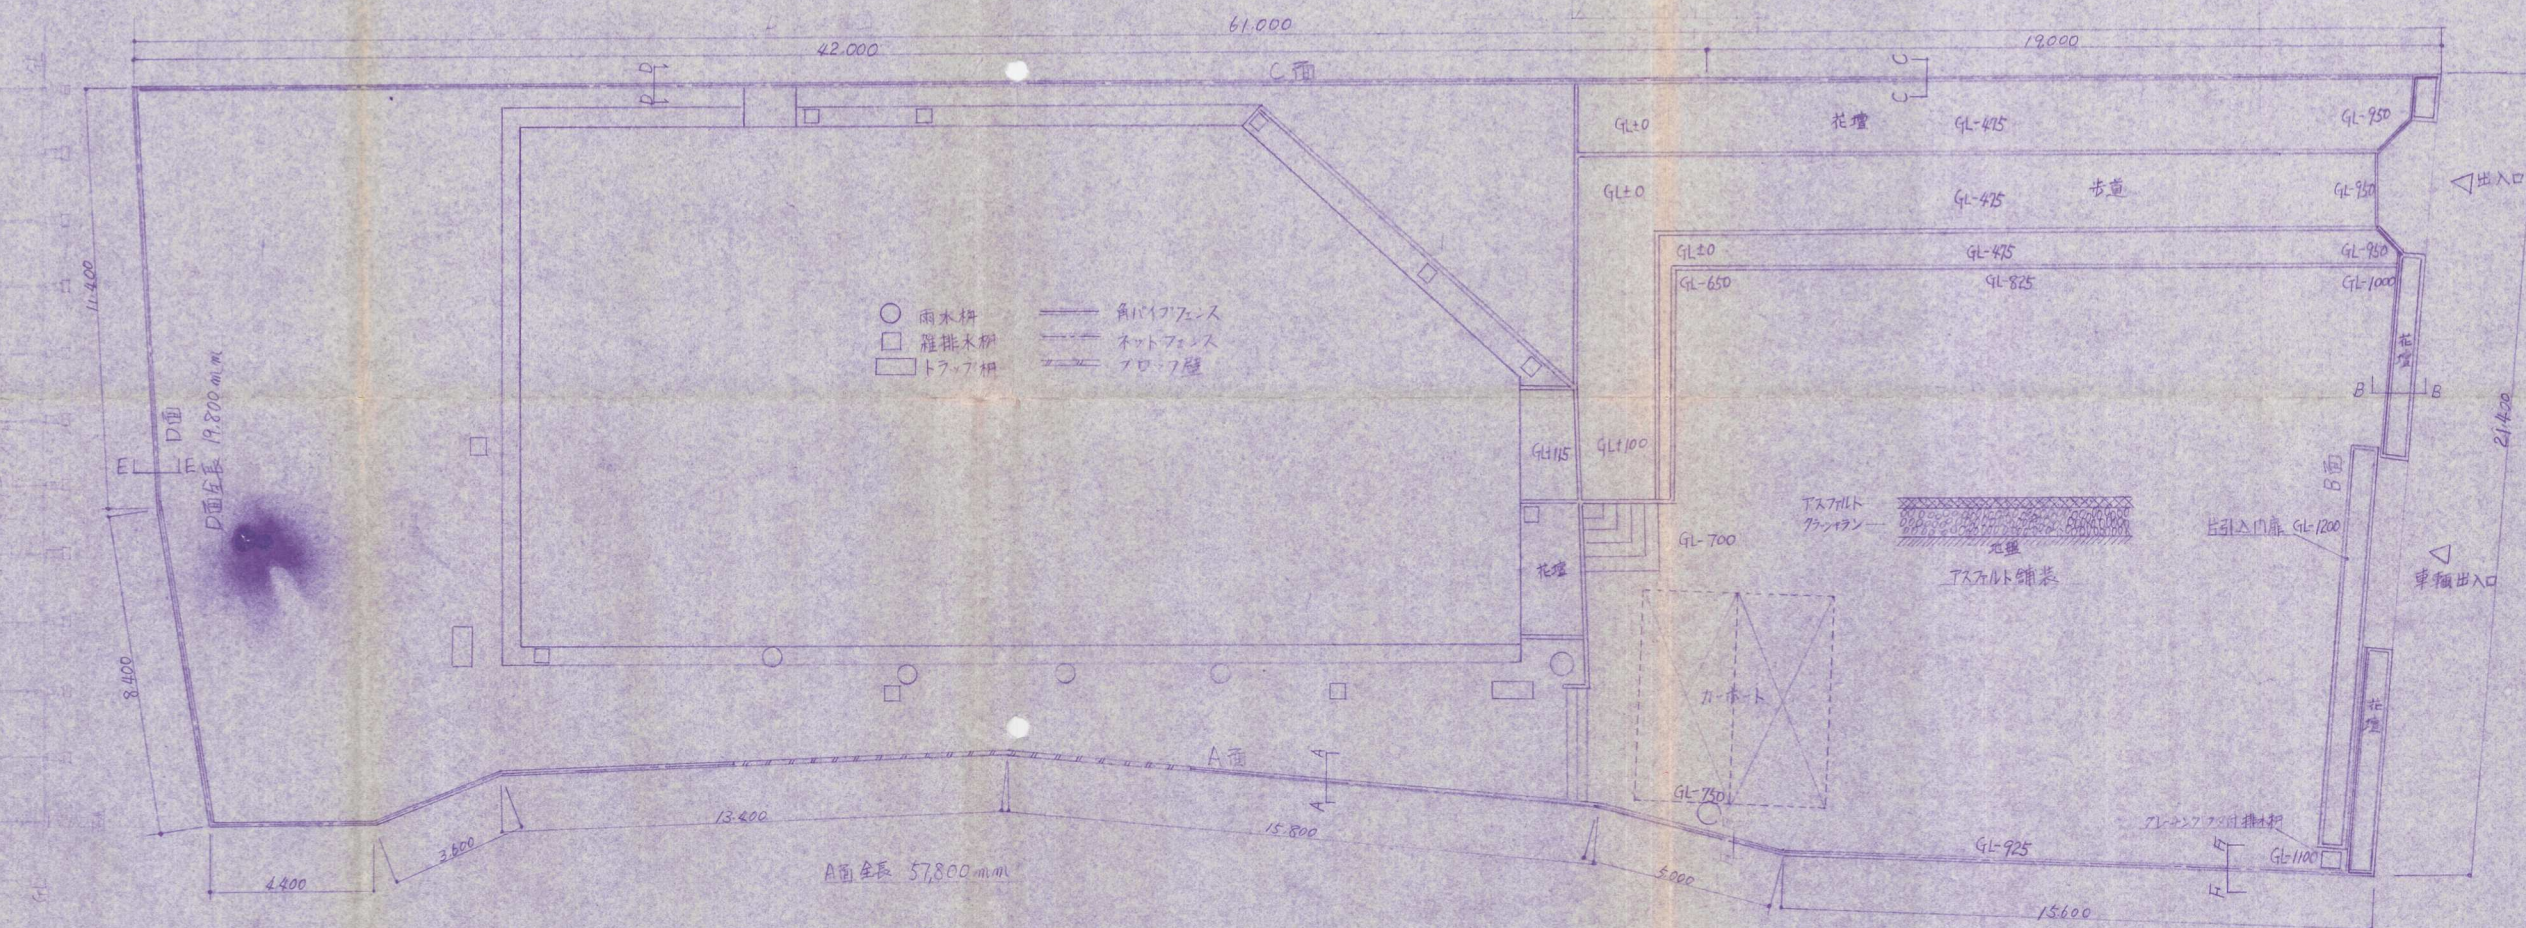

工事名	福岡銀行多田支店 新築工事
図面名	分棟平面図
施工	九鉄工業株式会社
作成	半井 日
承認	Na