

・予定建物の用途: 連売住宅  
 ・土地区割数: 7区割 (1) ~ (7)

# 計画平面図



造成計画 (変更後)

排水計画

造成計画断面図

給水計画

1/300

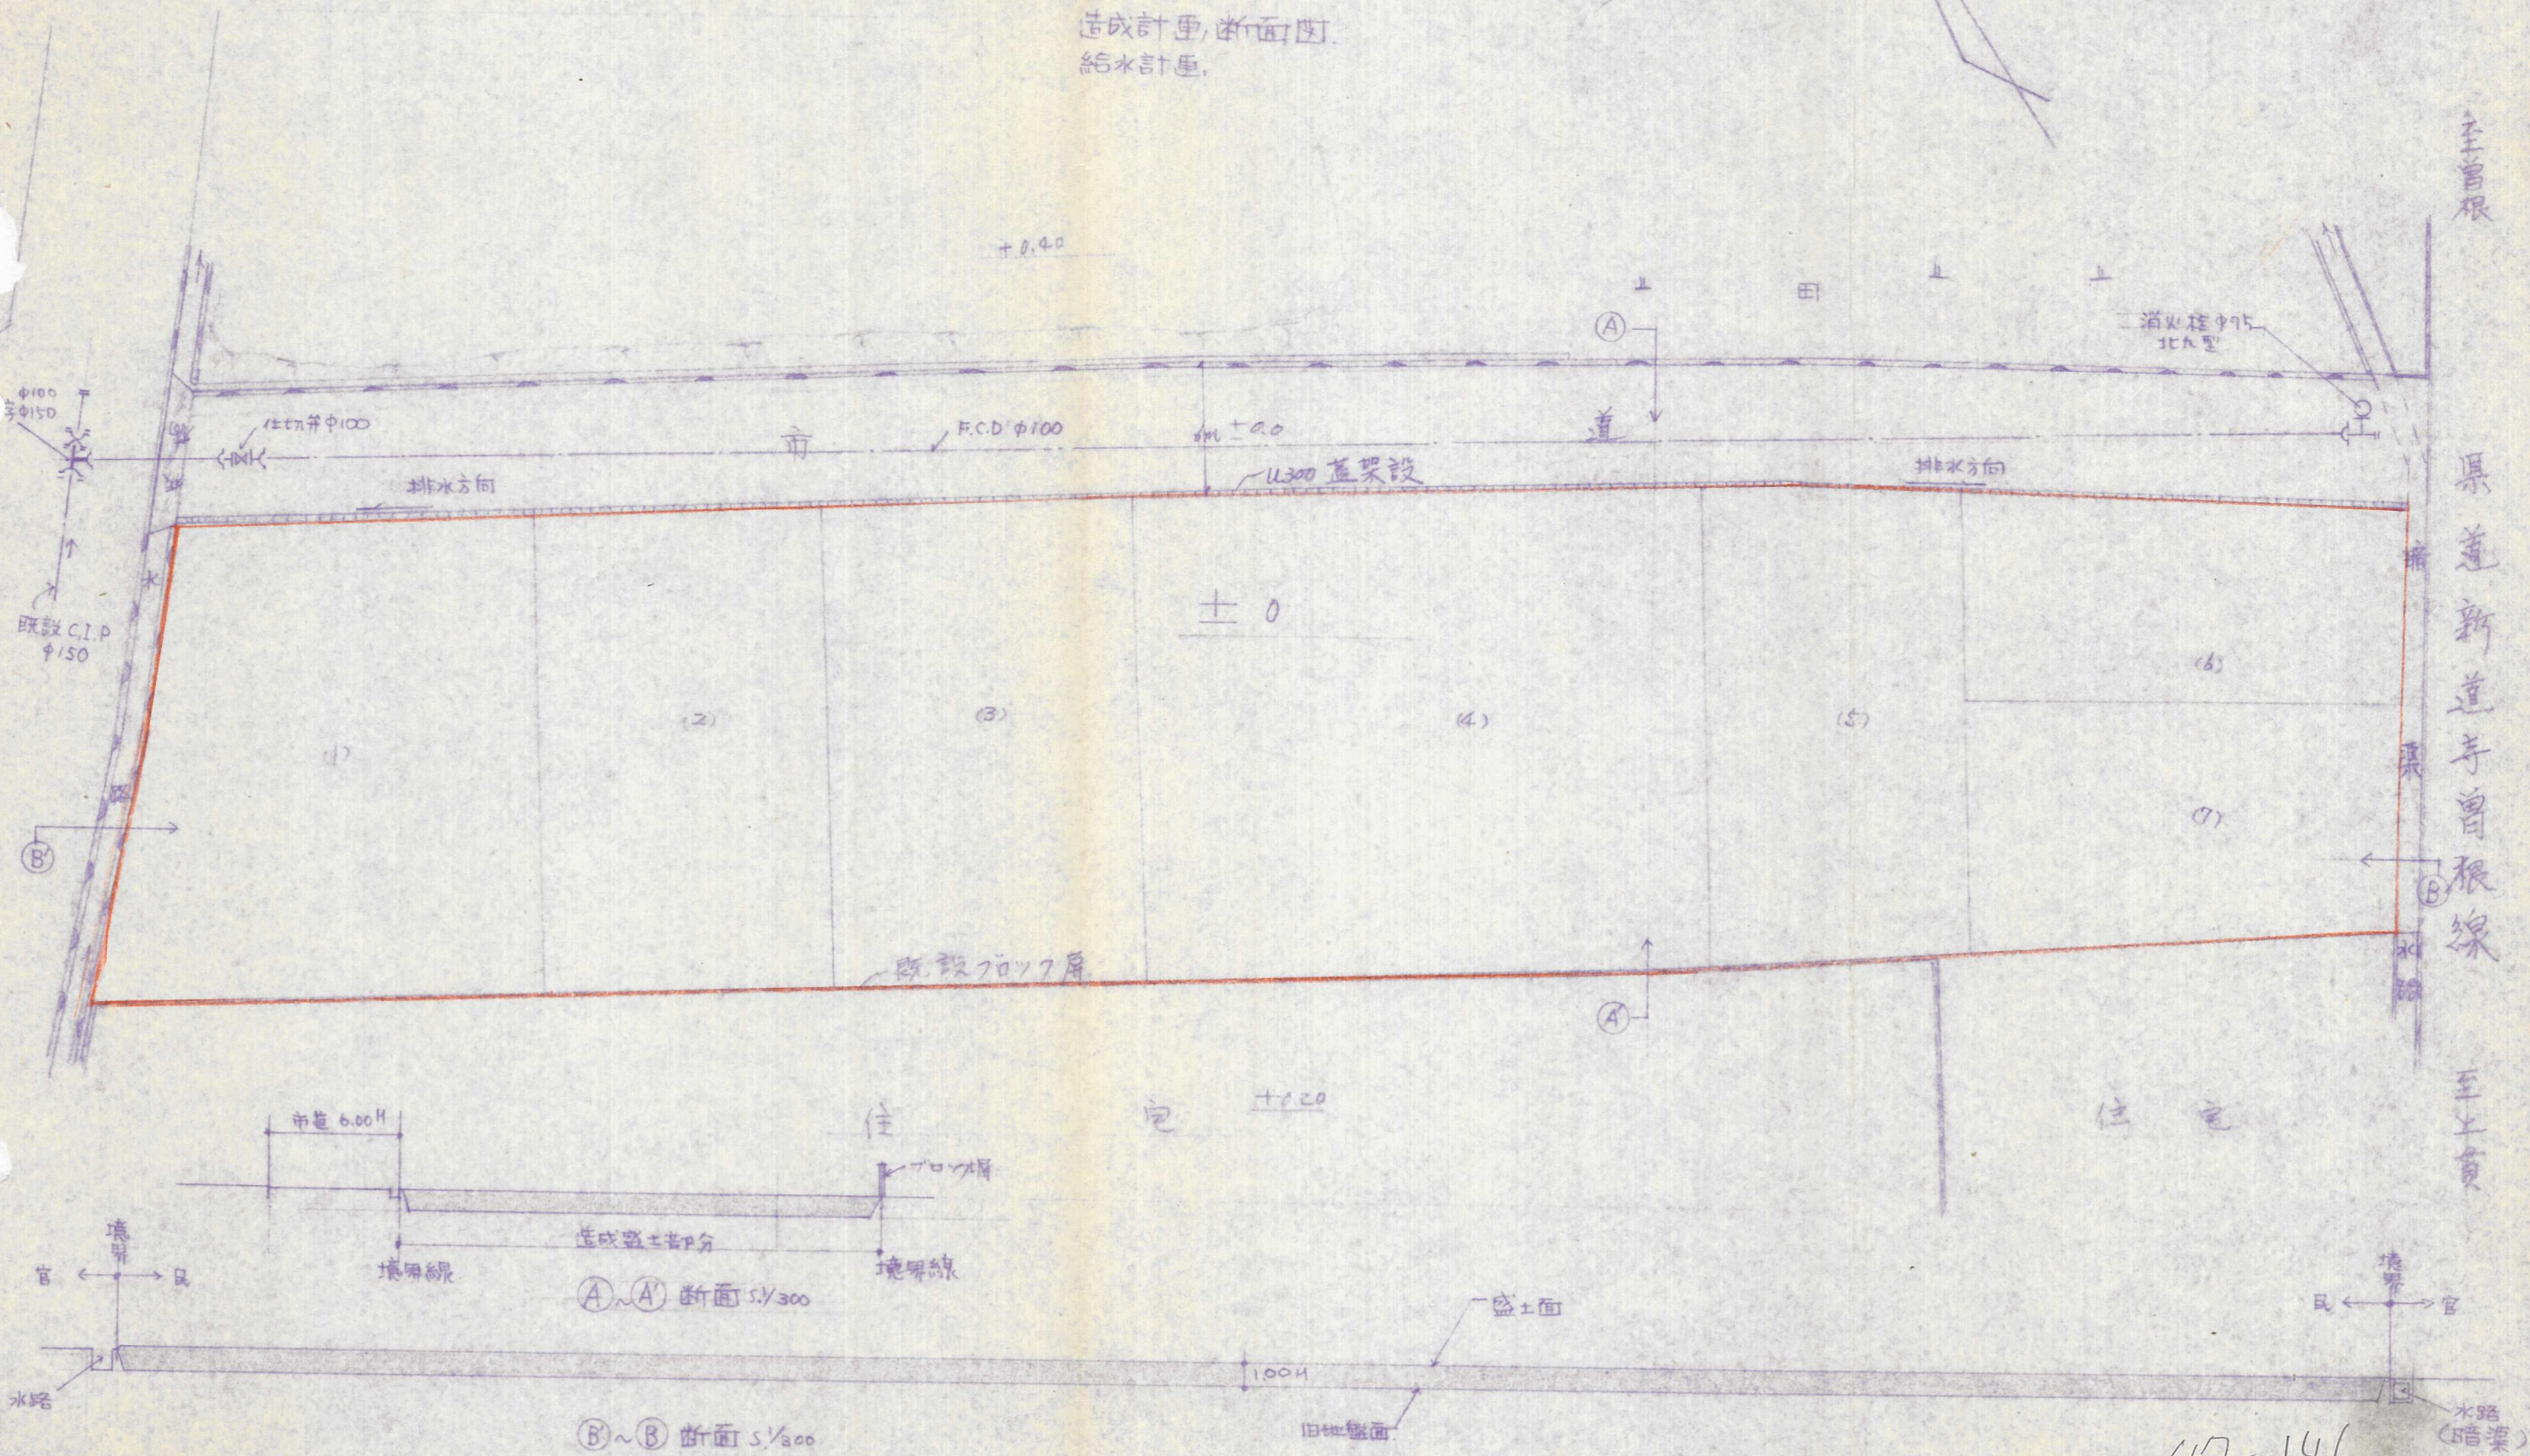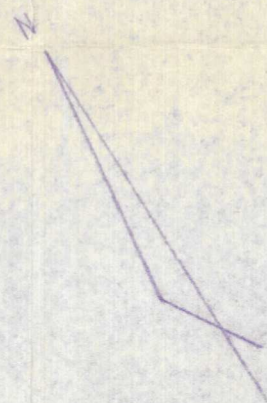

至曾根

県道新道寺曾根線

至上貫

市道 6.00M

住宅 +1.20

住宅

造成路土部分  
 (A)~(A') 断面 S.1/300

(B)~(B') 断面 S.1/300

盛土面

旧地盤面

水路 (暗渠)

47-146