


## 竣工平面图

$$S = 1:250$$

所 在 北九州市小倉南区大字吉田字長尾 988-4 他

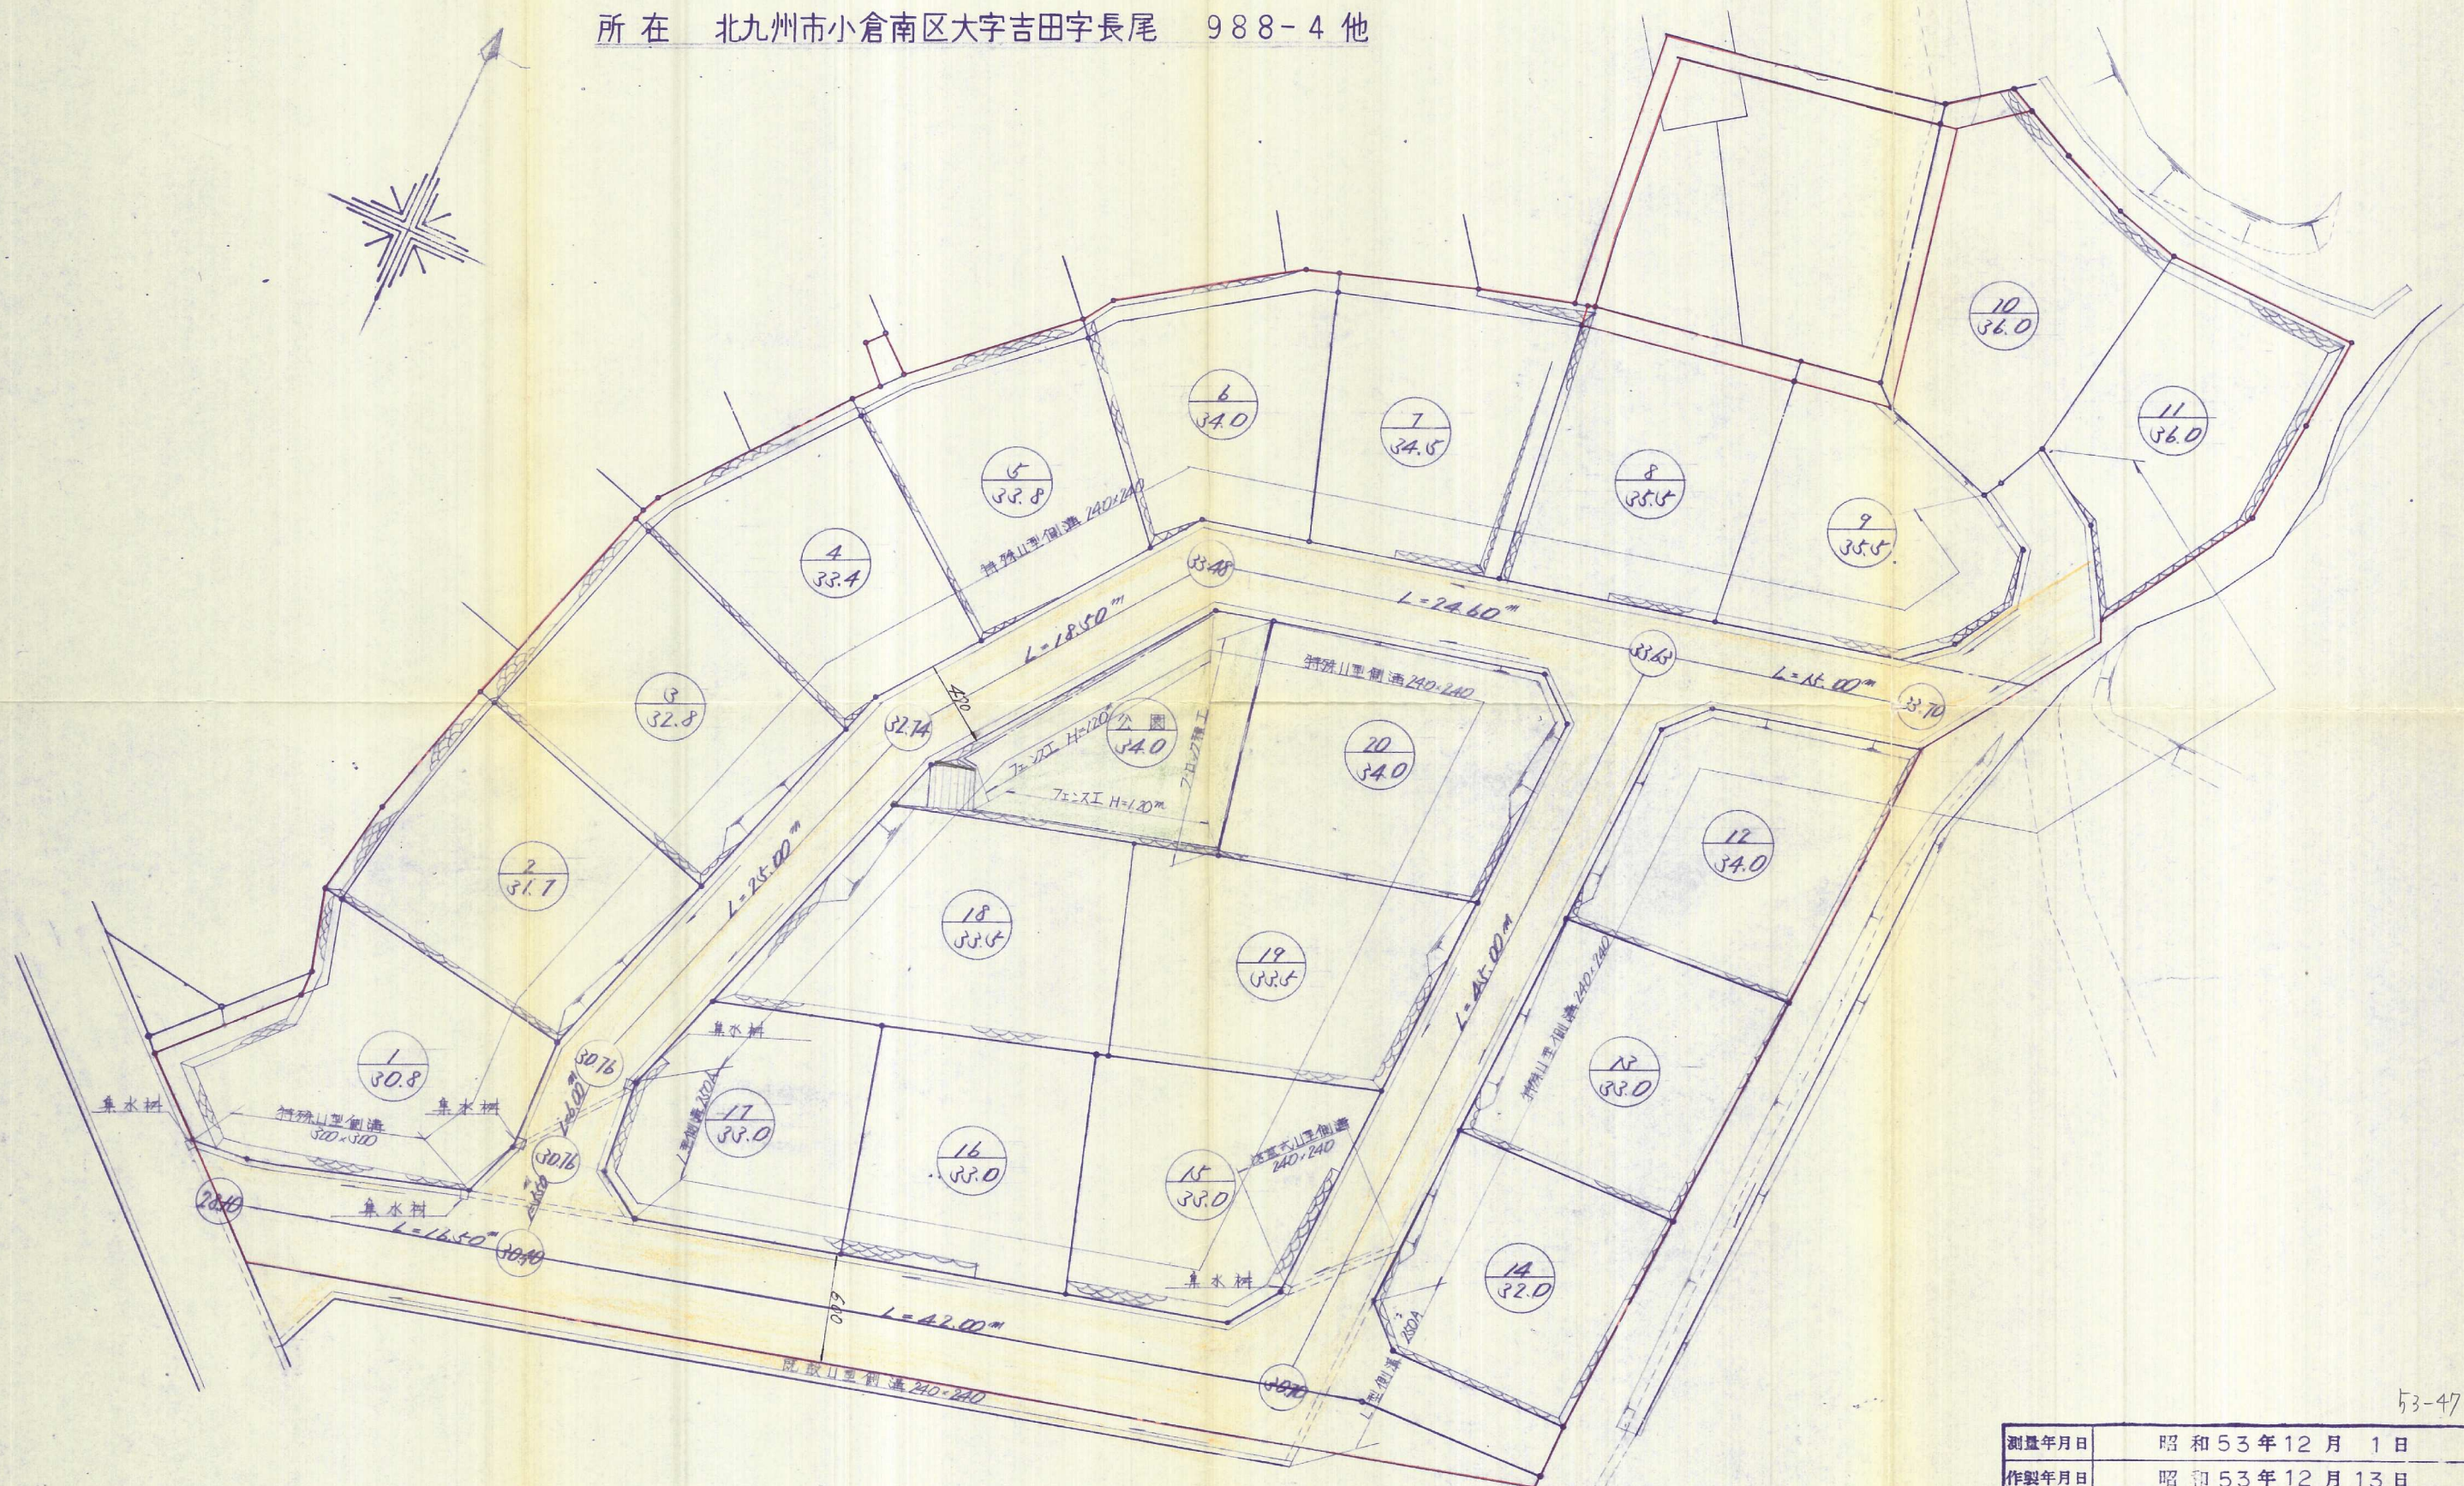

53-47

|            |   |
|------------|---|
| 測量年月日      | 昭和53年12月1日  |
| 作製年月日      | 昭和53年12月13日   |
| 測量及<br>作製者 | 北九州市小倉北区田町11番10号<br>土地家屋<br>調査士 花田浩睦<br>電話561-2266番 |