[redacted] 平面図 （2） 1/500

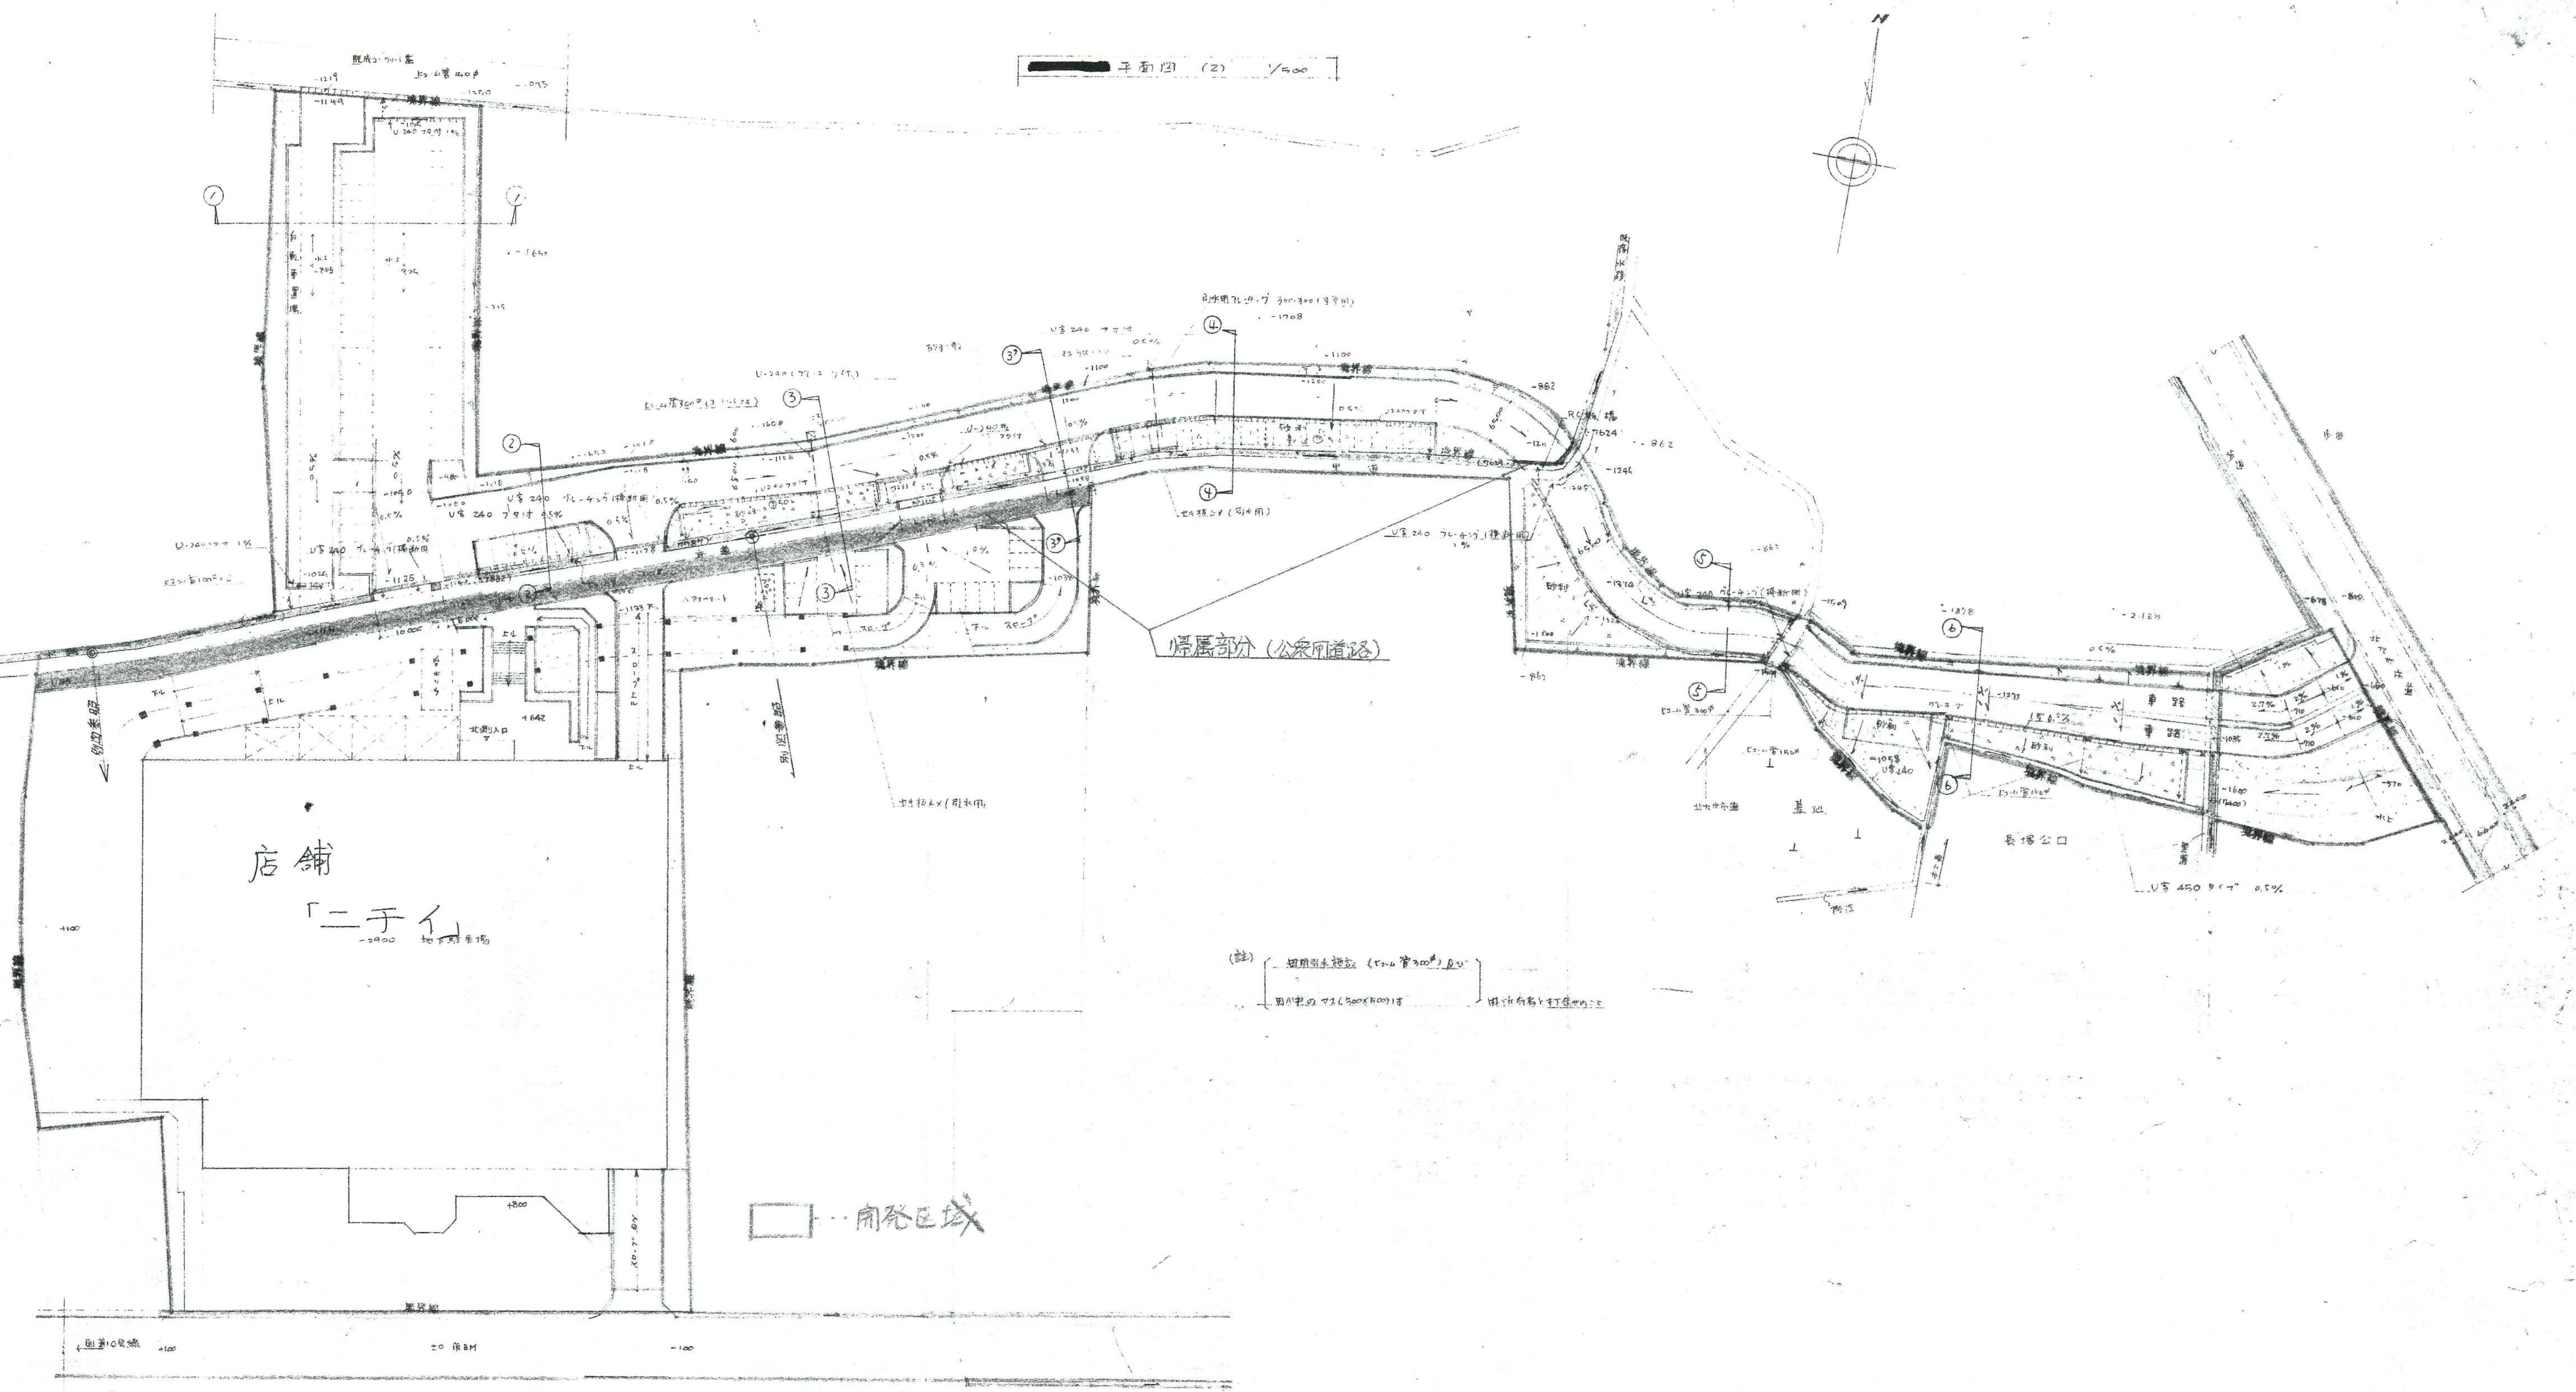
店舗
「ニチイ」
-2900 地下駐車場
帰属部分（公衆用道路）
開発区域
長塚公口
車路
砂利
境界線
U字 450 タイプ 0.5%
ヒューム管 150φ
北側入口

（註）田用引水施設（ヒューム管300φ）及び
田んぼのマス（500×500）は
関係所有者と打合せのこと

6.11.11

54-102

工事名称	ニチイ下曽根ショッピングデパート開発工事		
図面名称	[redacted] 平面図（その2）		
図面番号	E～15	縮尺	1/500
昭和55年10月6日		審査	設計

[illegible]都市総合コンサルタント
北九州市小倉北区清水三丁目3番16号
電話093 592-2781
1級建築士事務所 登録 1-5475
1級建築士