
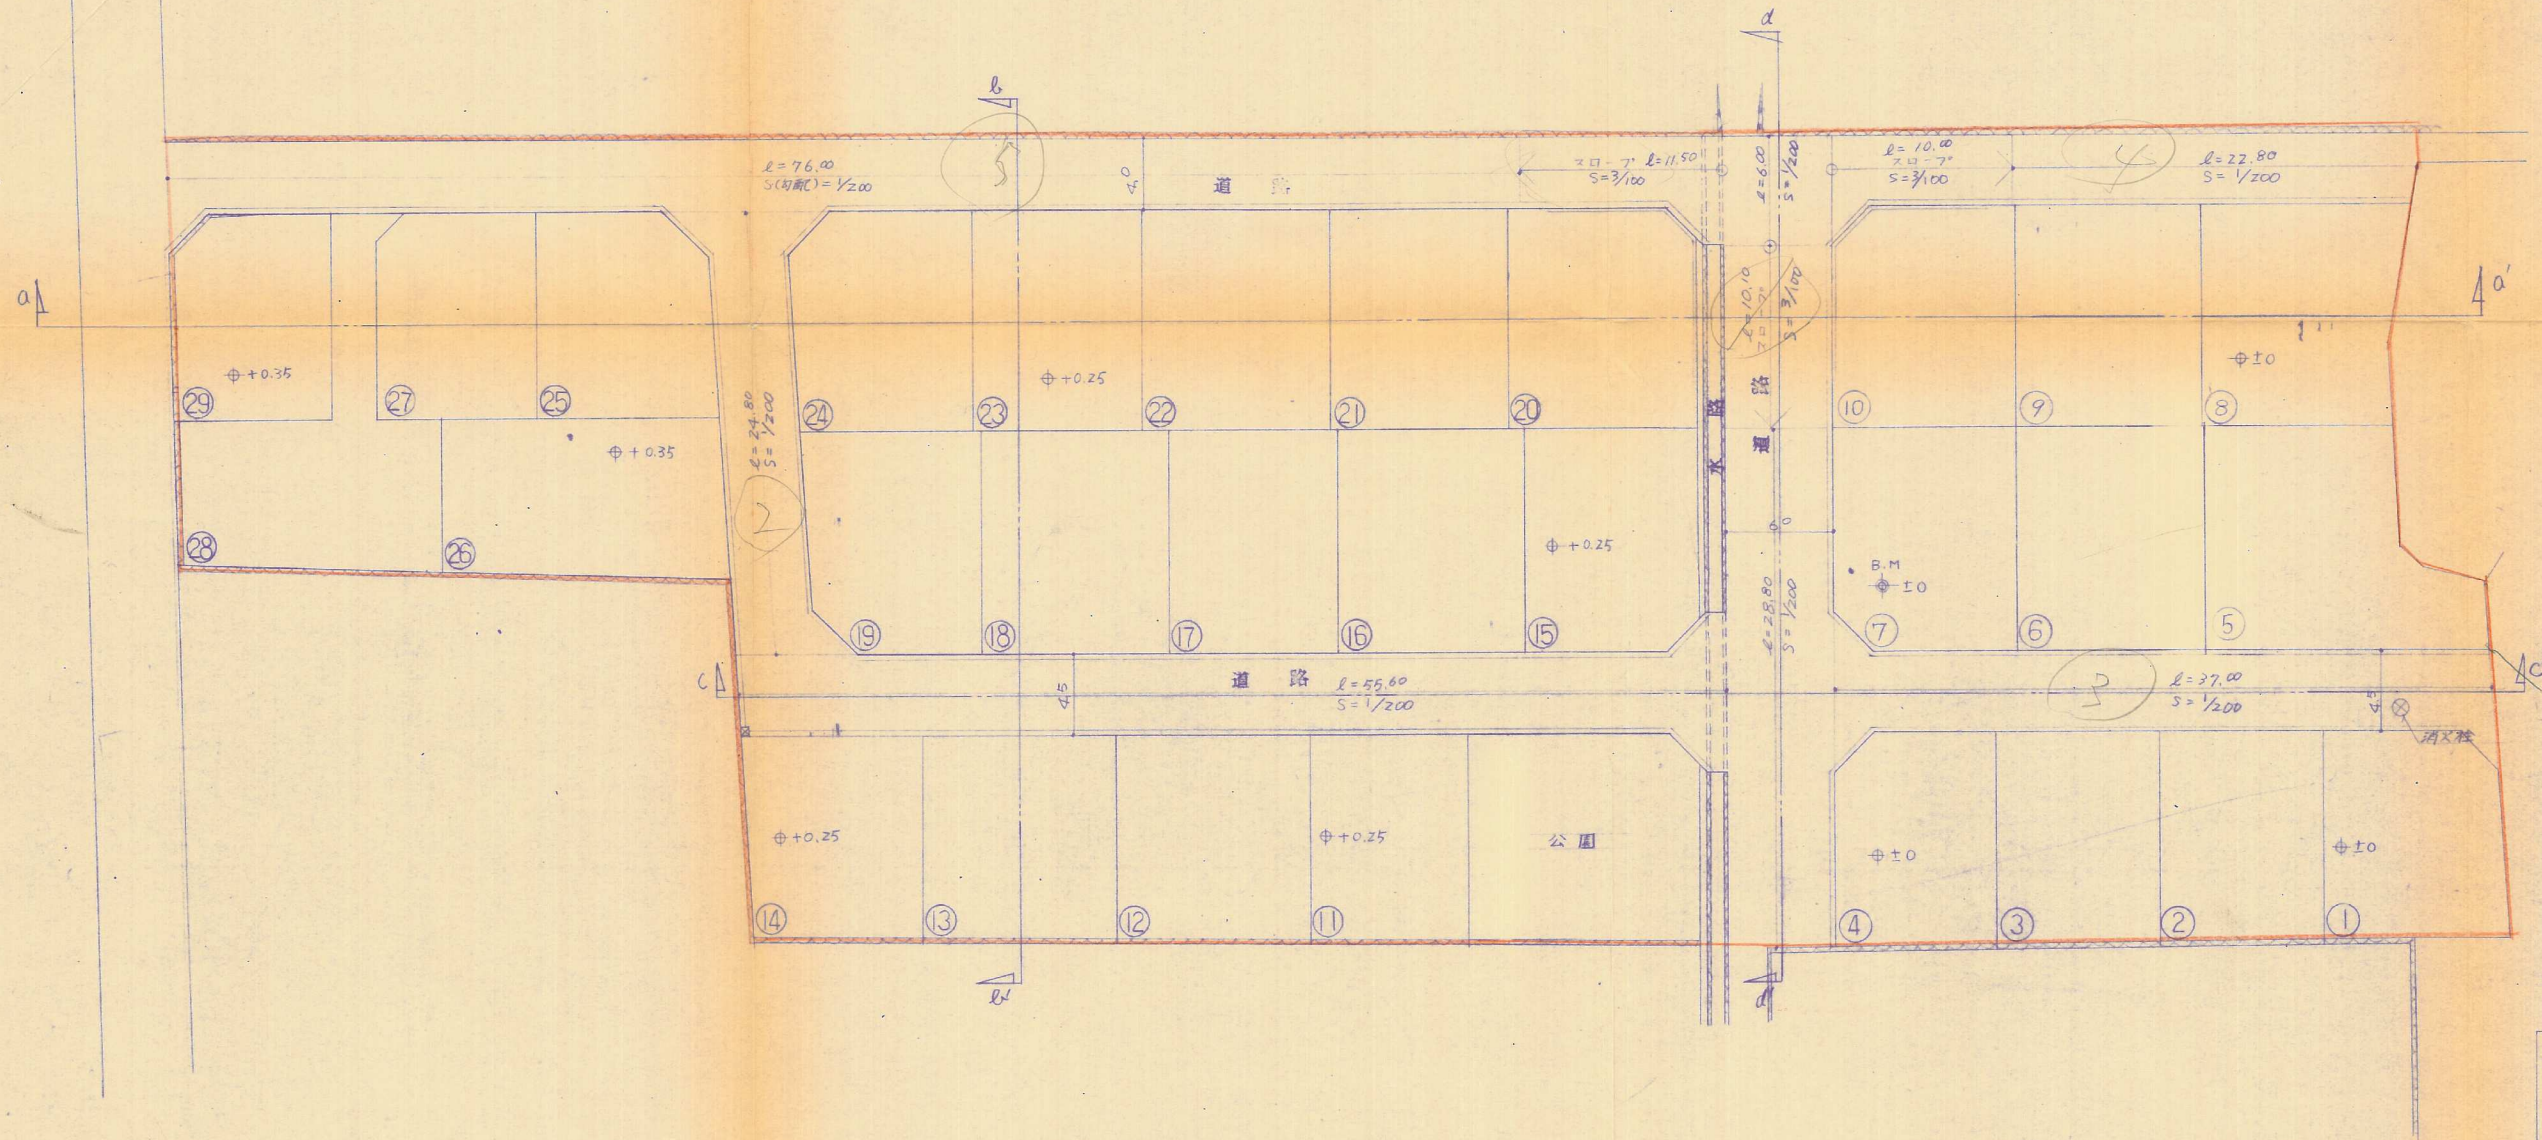


土地利用計画図 (造成計画平面図)

S=1/300

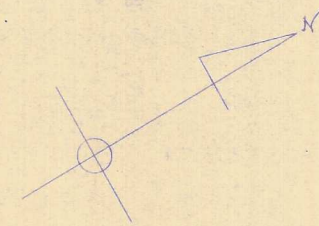

総戸数 29戸

※断面図ハ別図参照ニ依ル

湯川才乙田地
土地利用計画図
造成計画平面図

51-41