

51-101


竣工  
造成計畫完成圖

縮尺 1:300

圖面平

至10号線

門司町田線

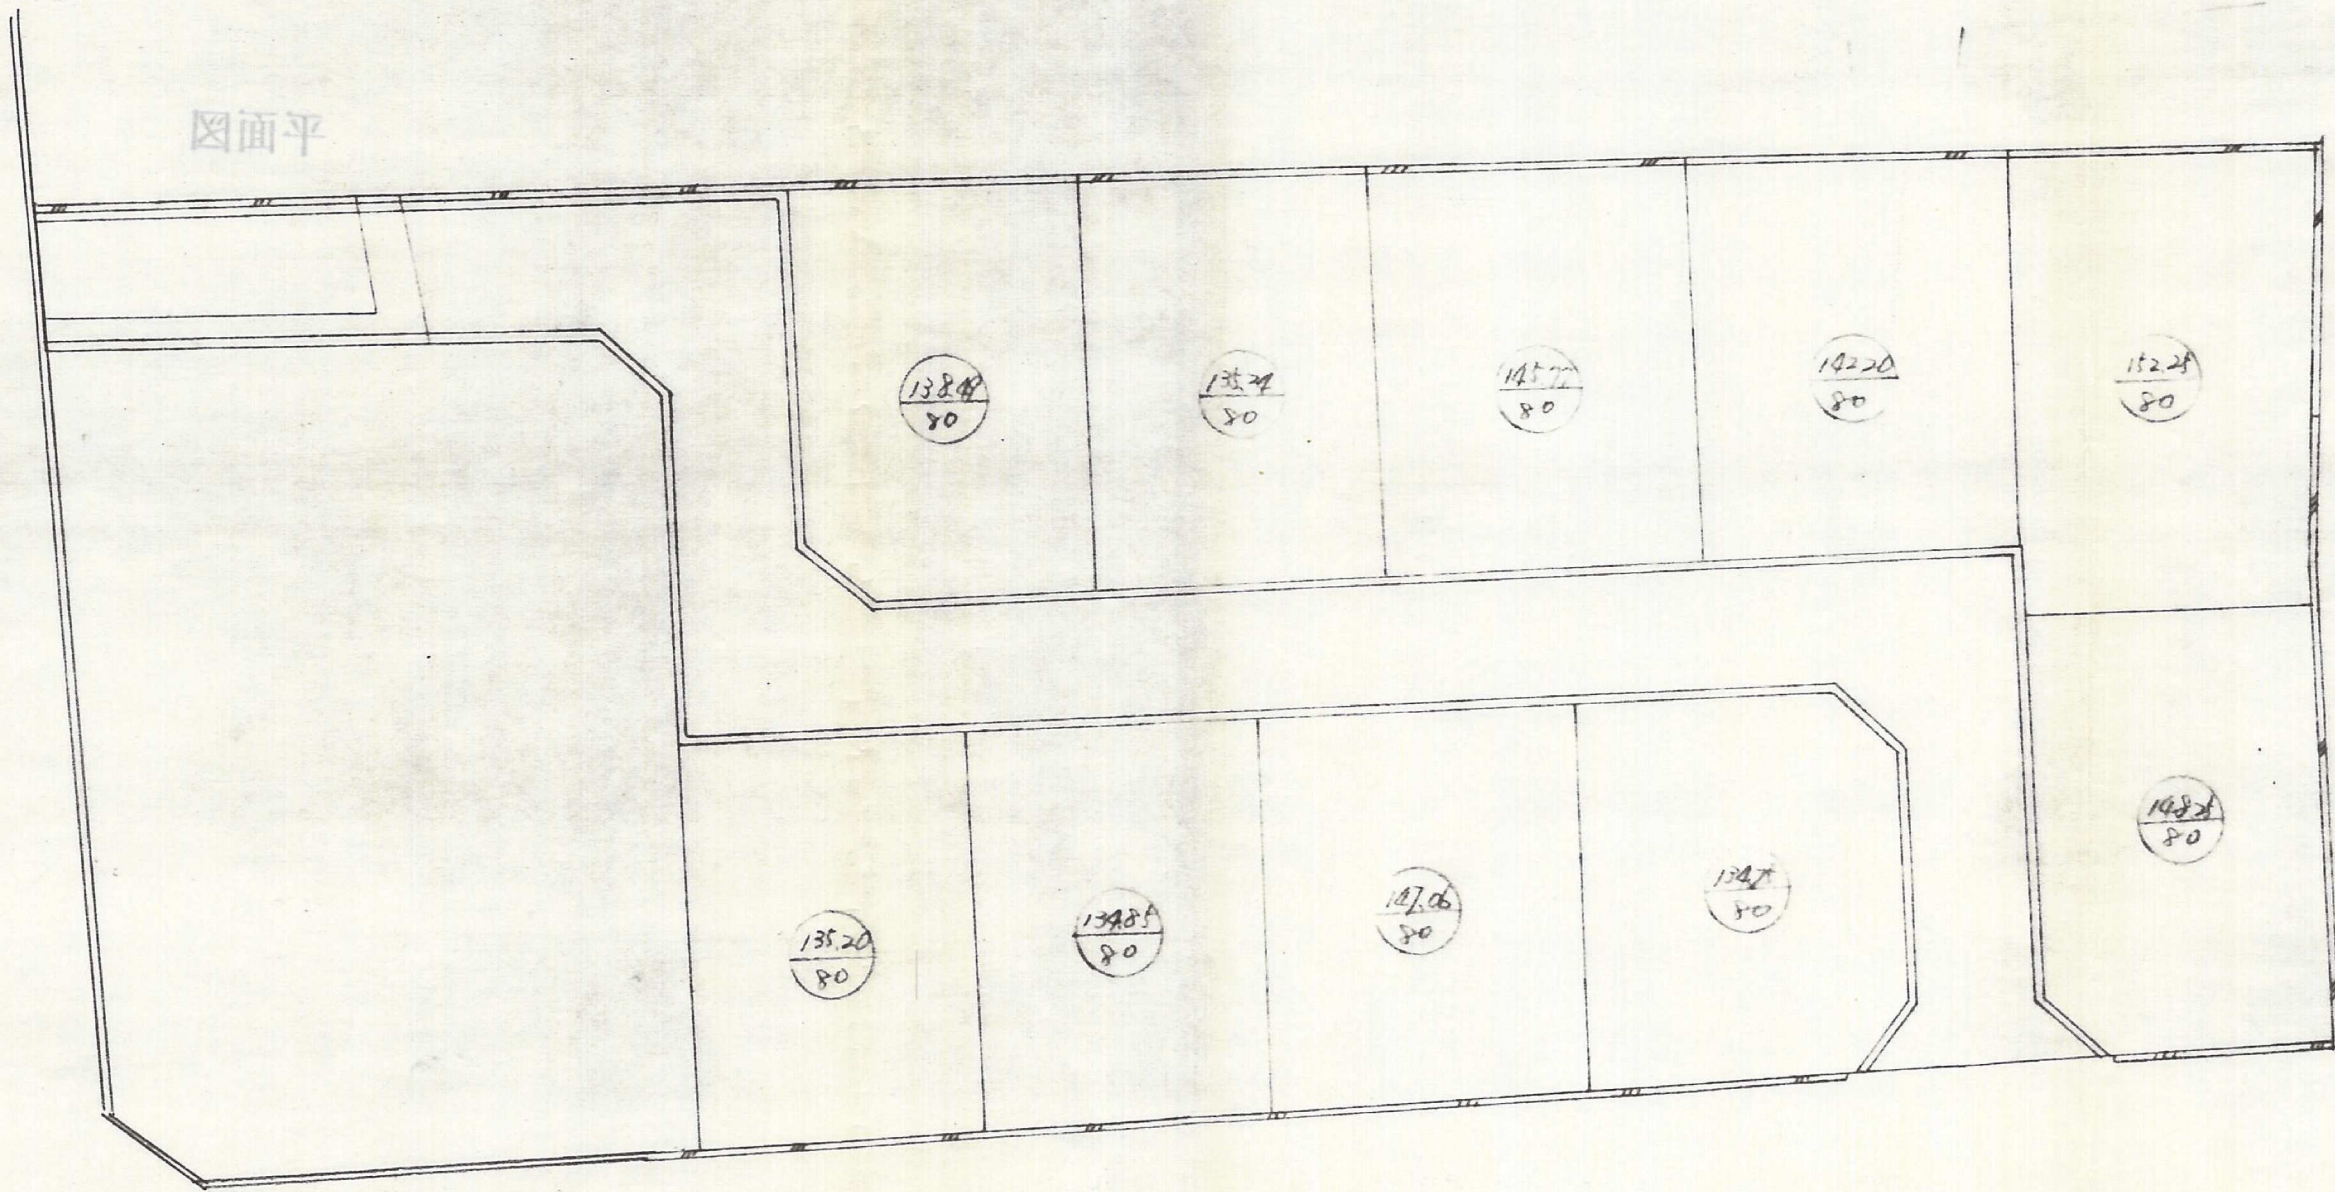

至門司