



# 横代第2紫水苑

平面計画図 縮尺 1/300

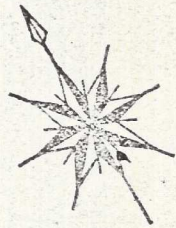

(百万両住宅建設用地)

宅地

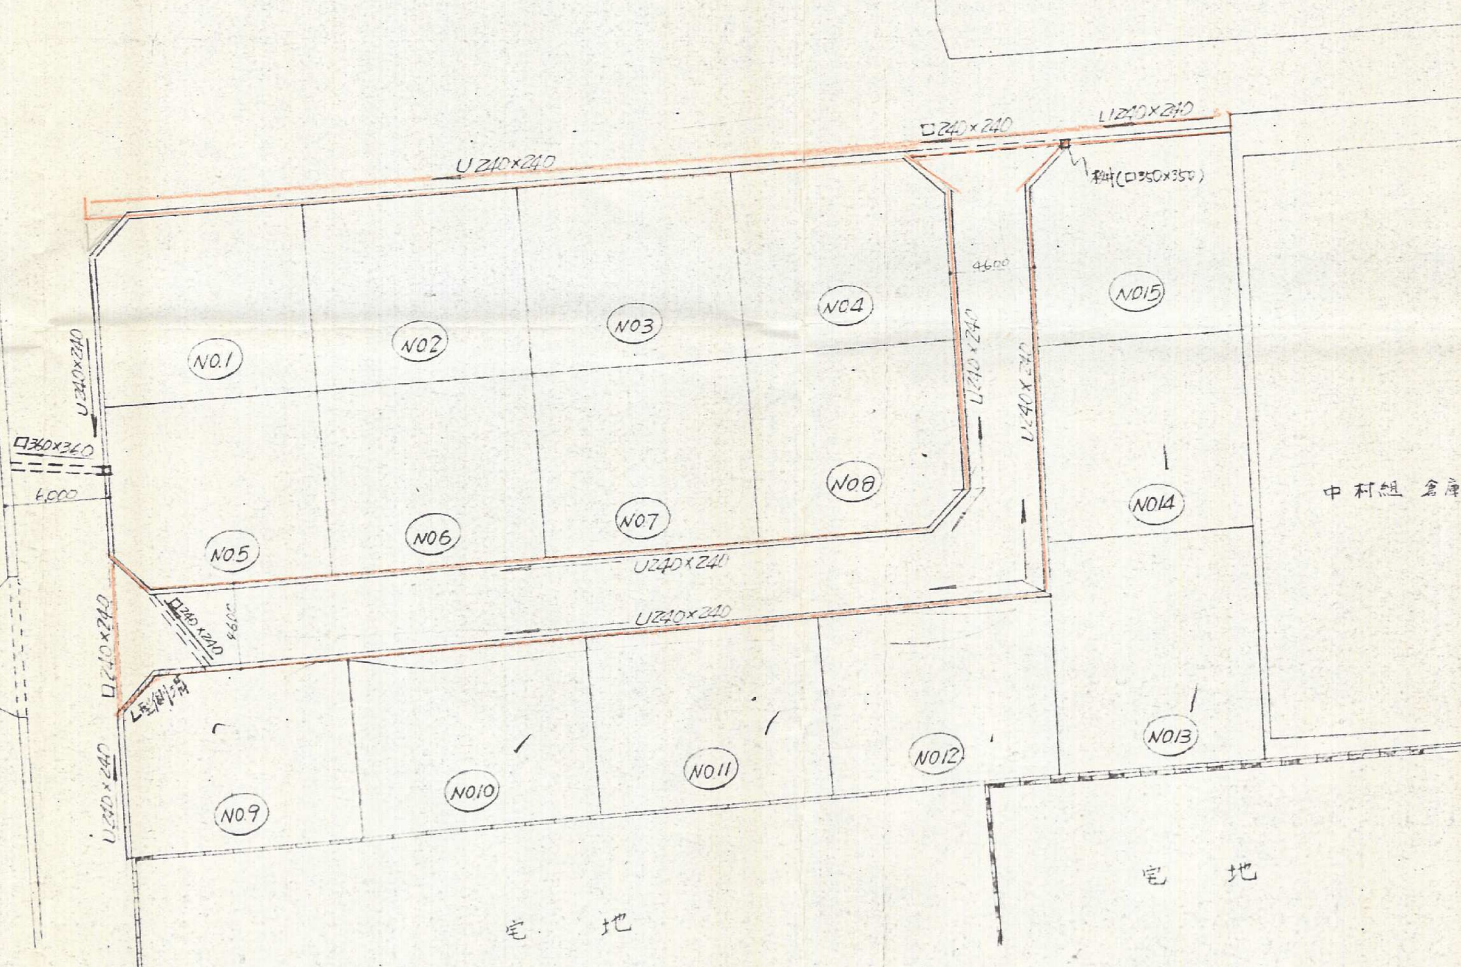

宅地

横代第2紫水苑建設 工事設計図		図番 No. 3
平面計画図		47年 1 月 13 日
縮尺	1/300	
描印		