
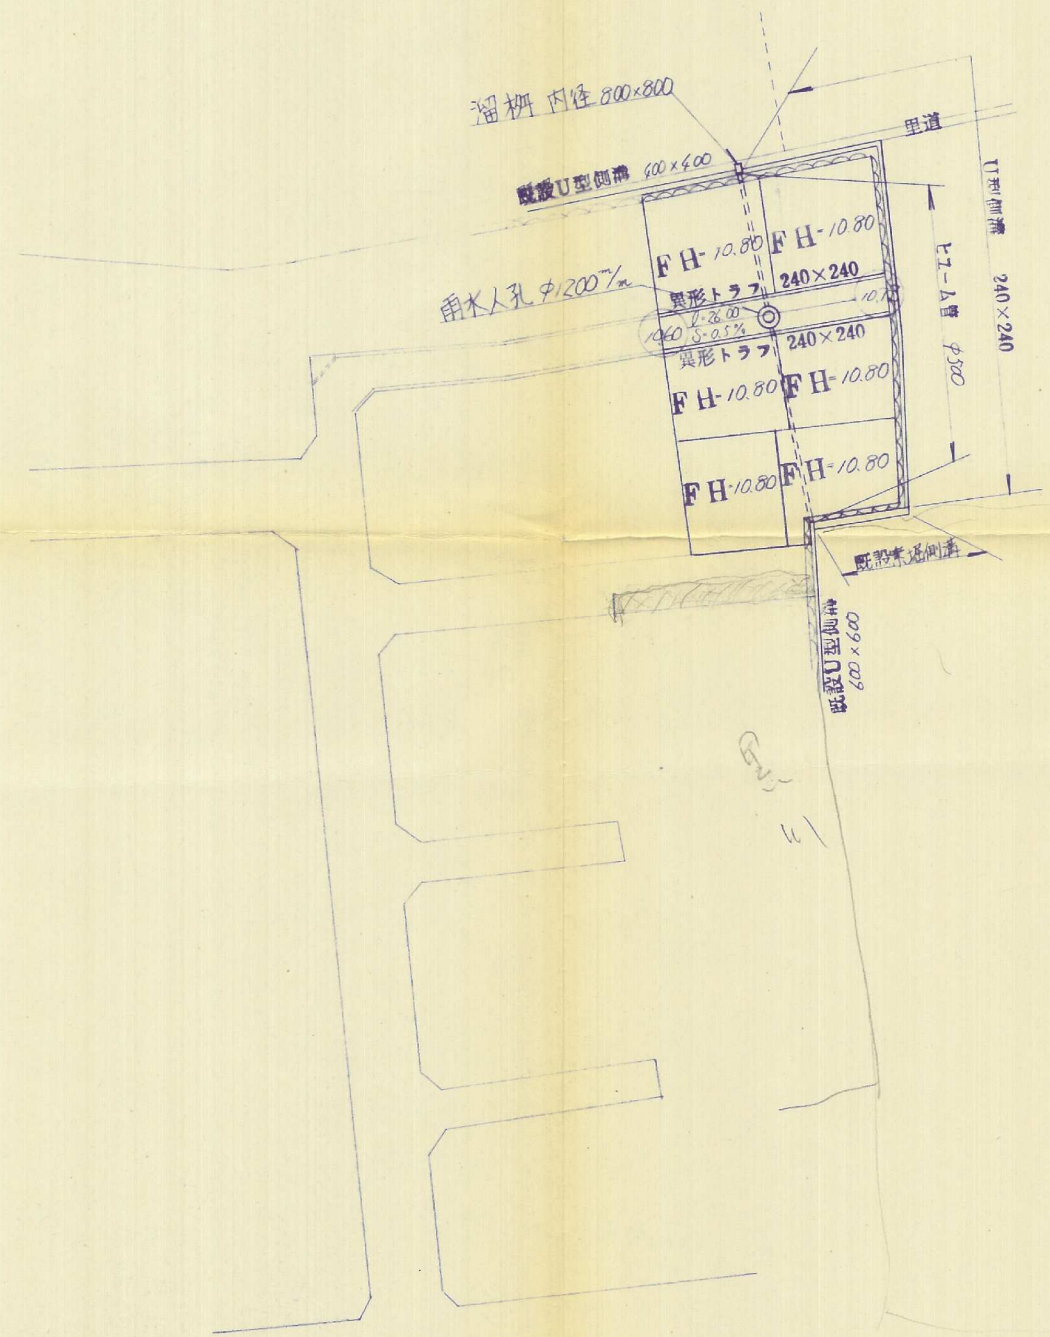


-2

土地利用計画図

縮尺 1:600

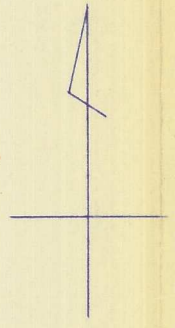

49-46

件名	宅地造成 工事設計図	団番	No.
場所	小倉南区大字沼 棚町望岡苑用地	縮尺	S=1:600
図名	-2 土地利用計画図	担当	検印
設計	株 太平設計事務所	月日	

49-46