


土地利用計画図

$$s = \frac{1}{500}$$

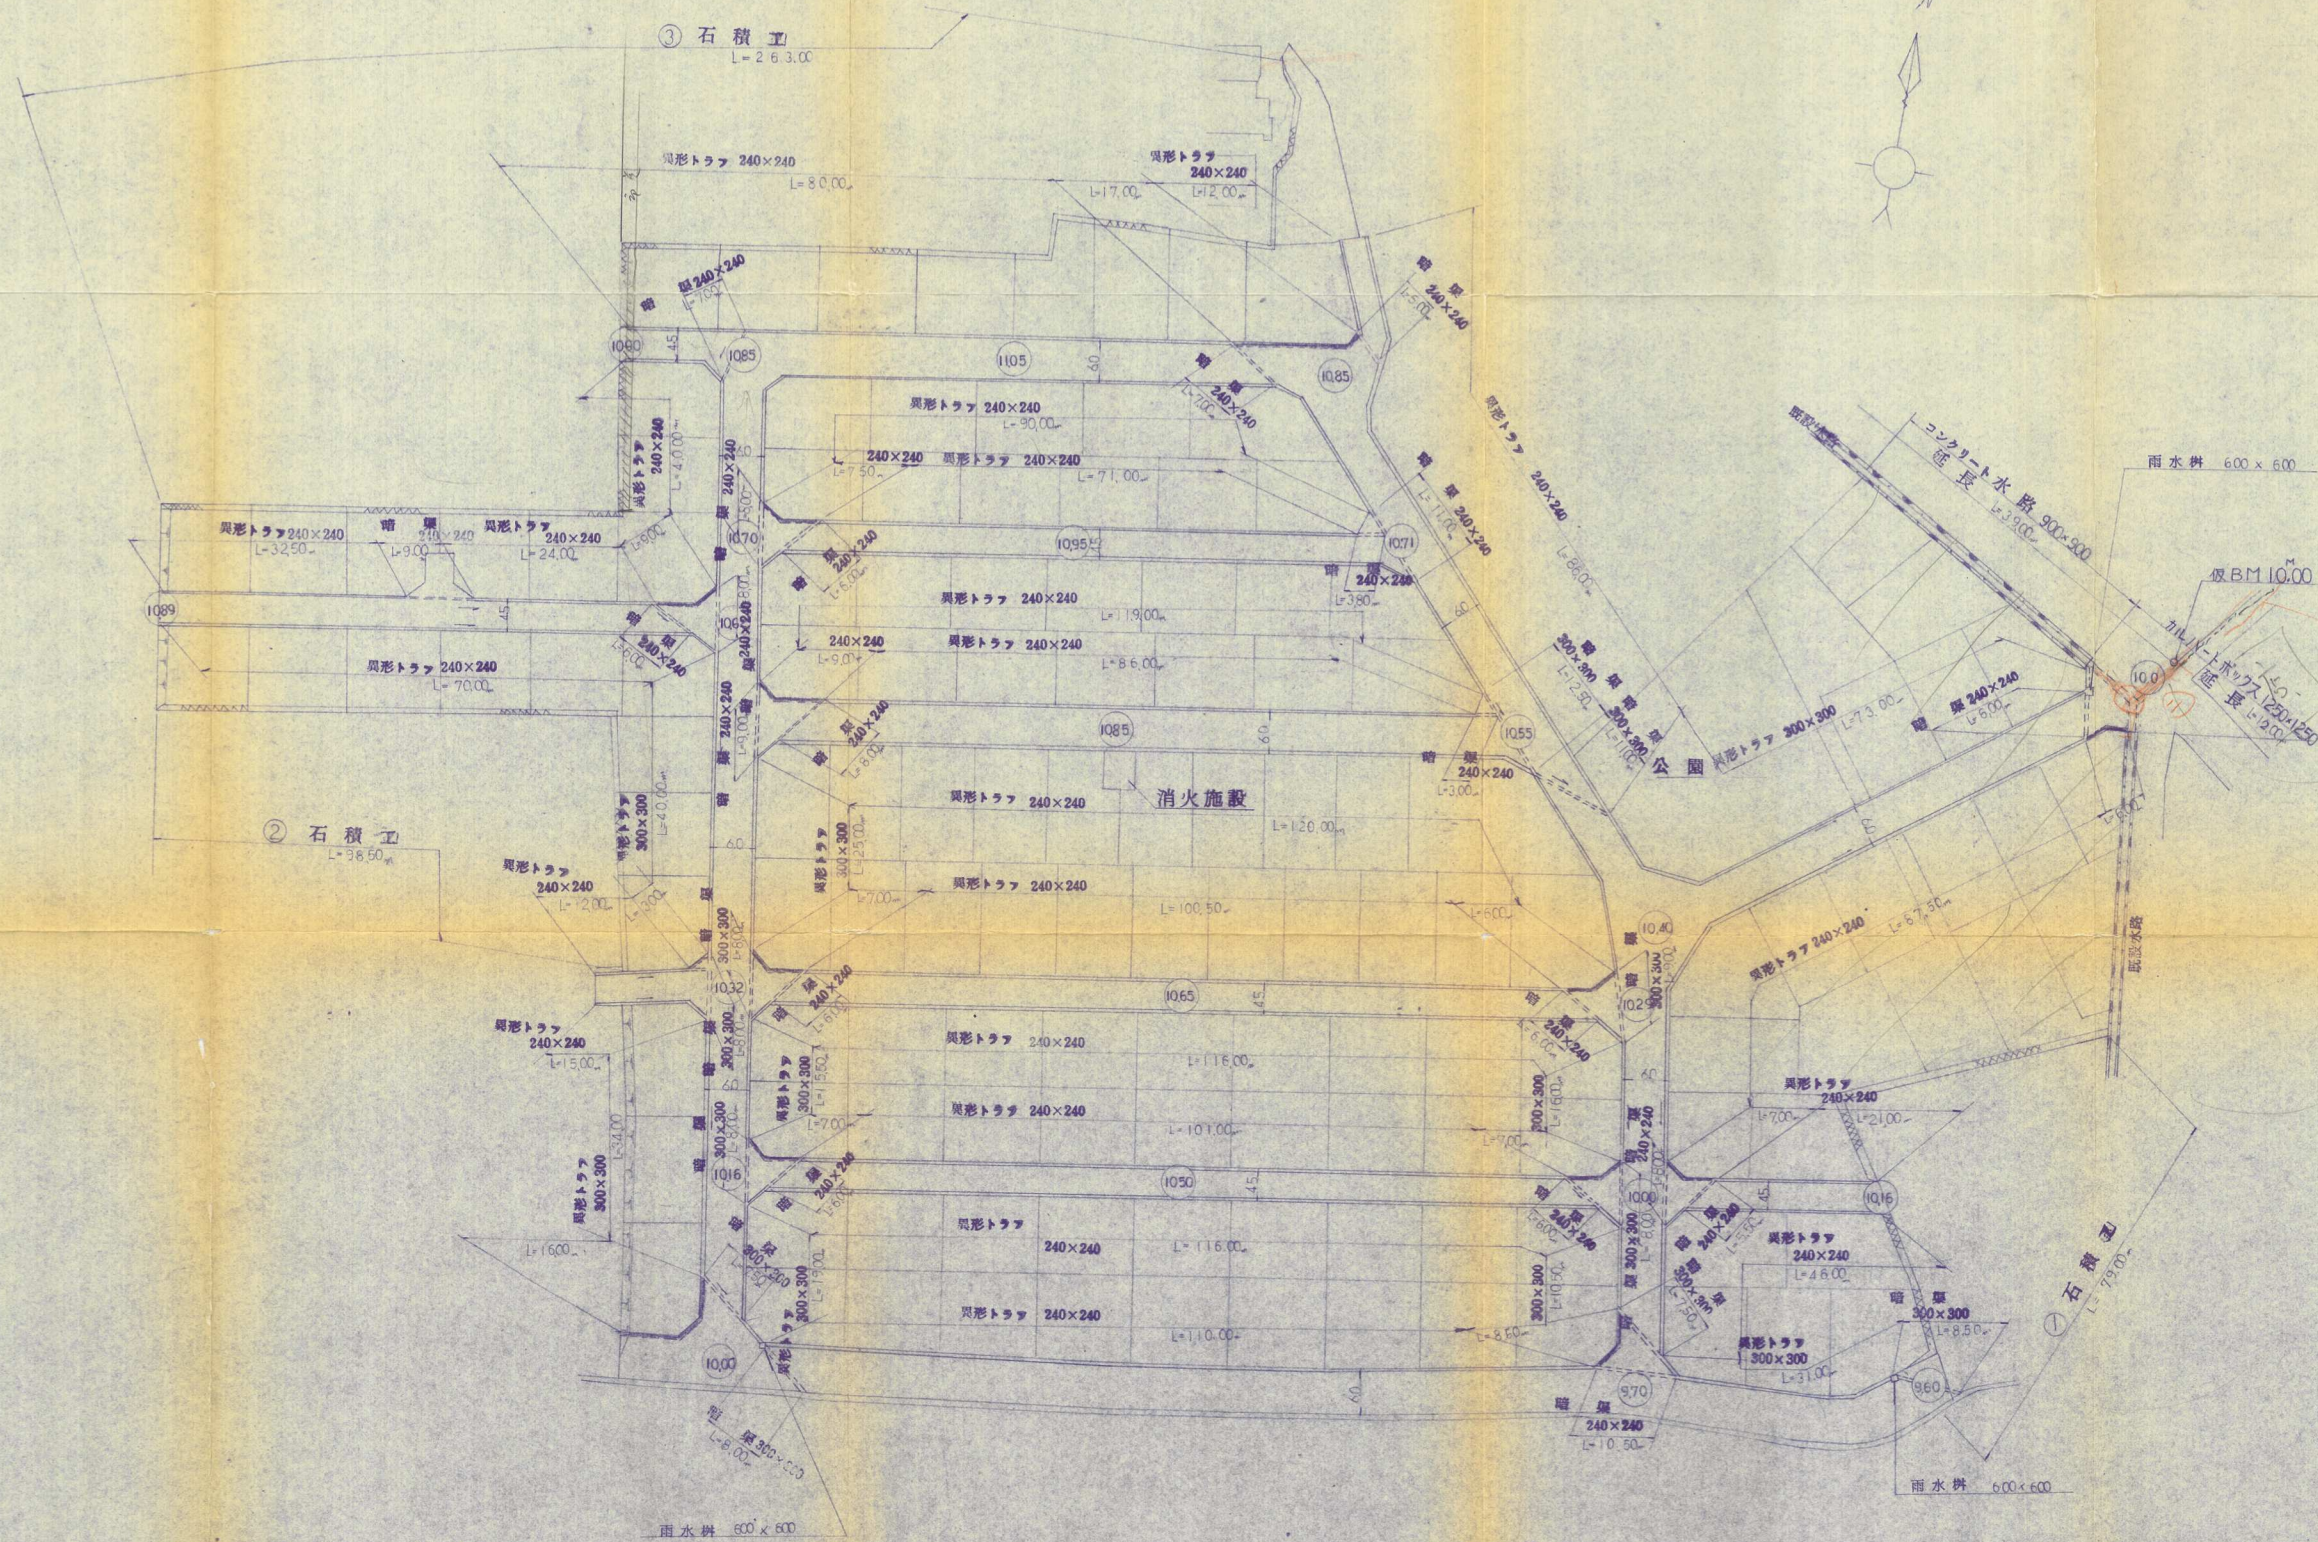

凡例

記号	種別
—	240×240 割草
—	300×300 割草
—	240×240 舗装
—	300×300 舗装
—	石積工

件名	宅地造成 工事設計図	No. 1:500
場所	小倉区 曾根	No. 5
図名	土地利用計画図	検印
設計	太平設計事務所	年月日