


例

②	石版
0.90	地比整理番号
0.90	地比地盤高
0.90	道路地盤高
0.90	高低差
0.90	240×240 雨水排水口
0.90	雨水排水口
0.90	木口漆塗り
0.90	240×240 排水

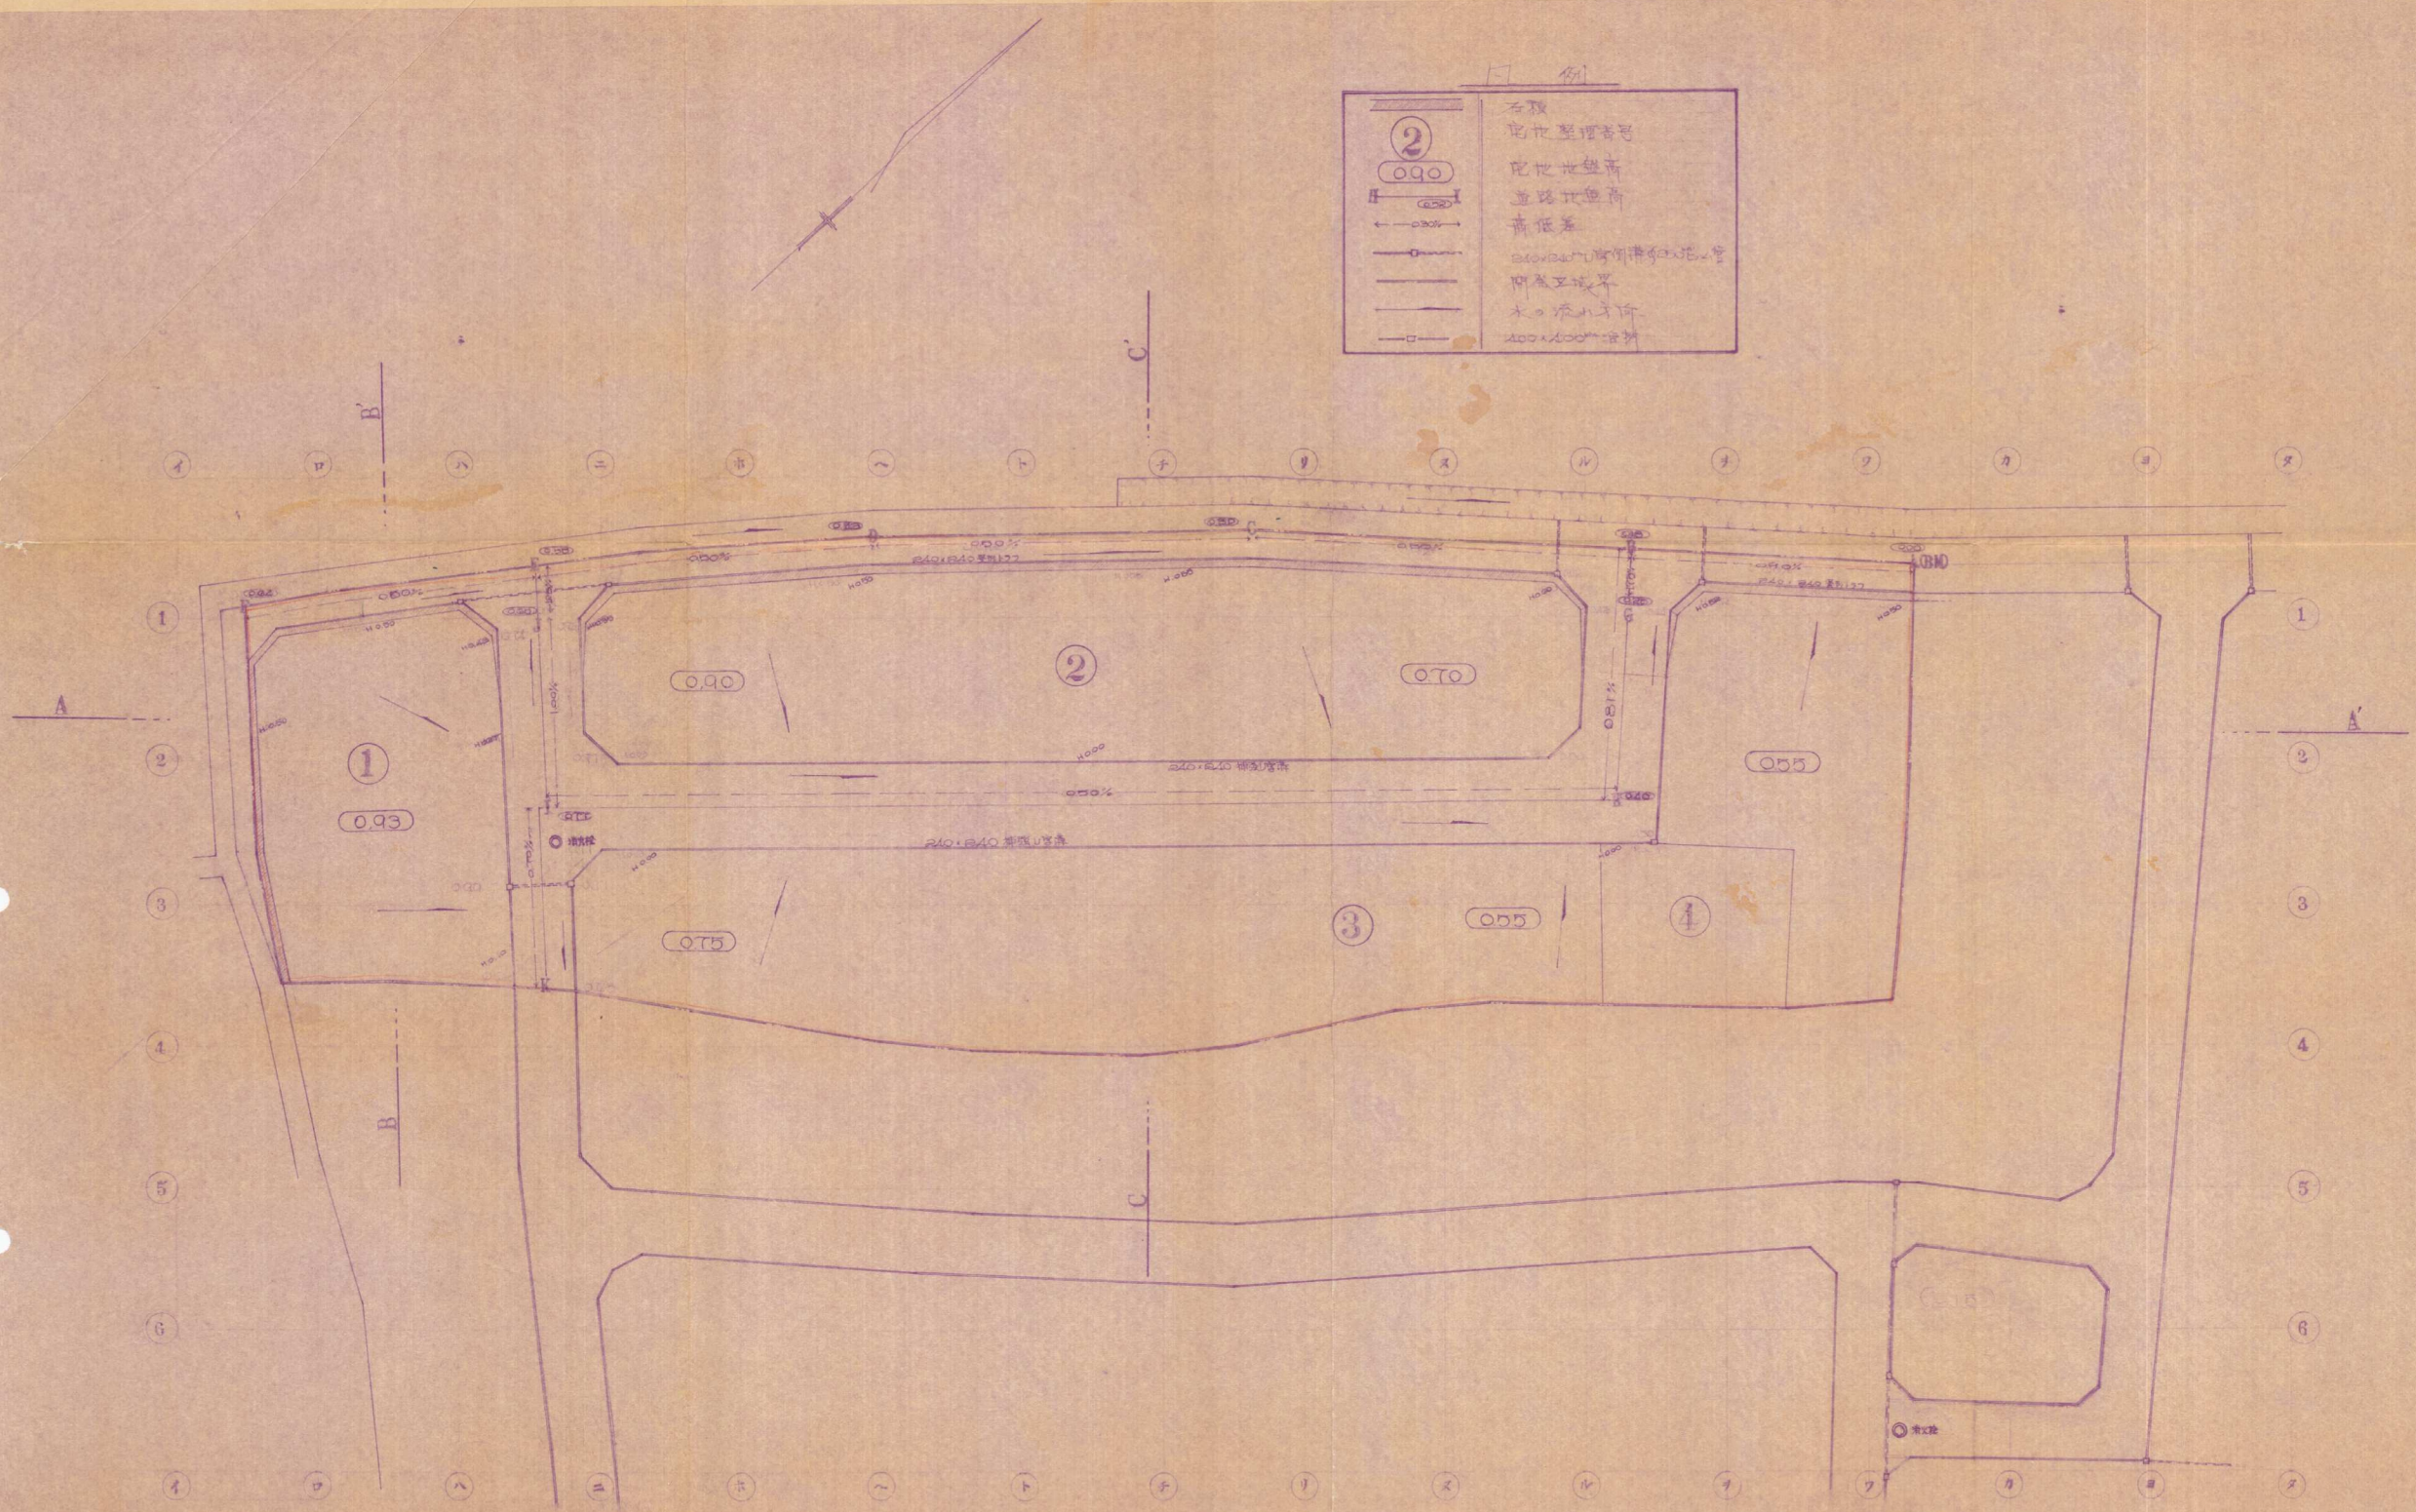

工事名	阿保製鉄所新築工事		
場所	秋田県秋田市長瀬町	番号	縮尺
図面名	造成計画断面図 排水計画断面図	6.8	1/30
作製年月日	1969.9.1		
作製者	北九州市小倉区緑地課20番地 土地家屋調査士 百合野 優		