


土地利 用 計 画 図

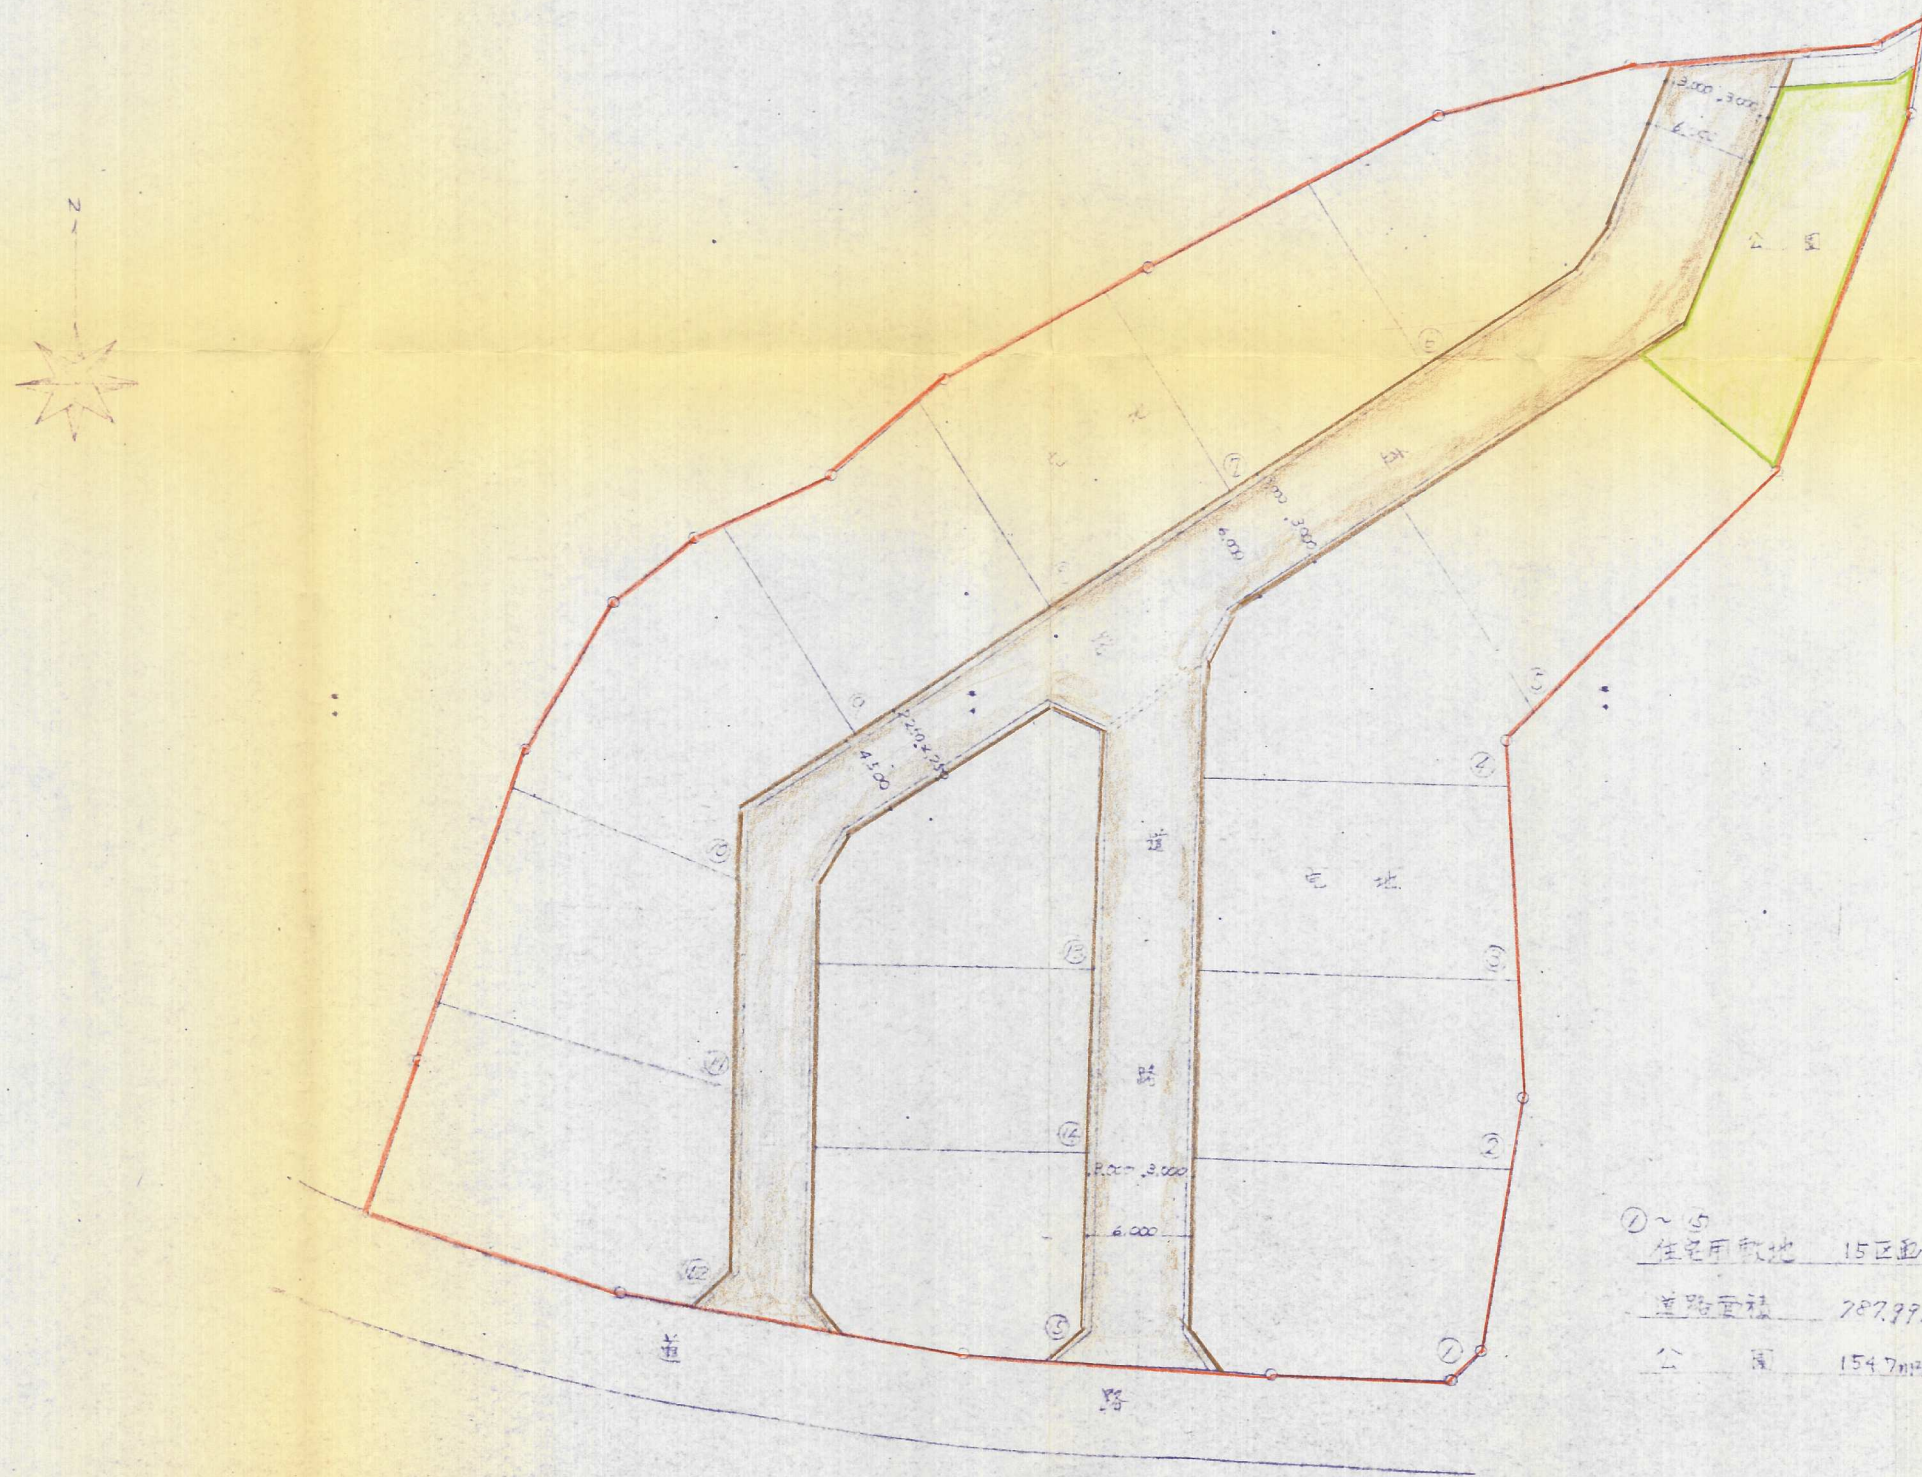

① ~ ⑤

住宅用敷地	15区画
道路寛積	787.995m ²
公 園	154.7m ²