


48-94

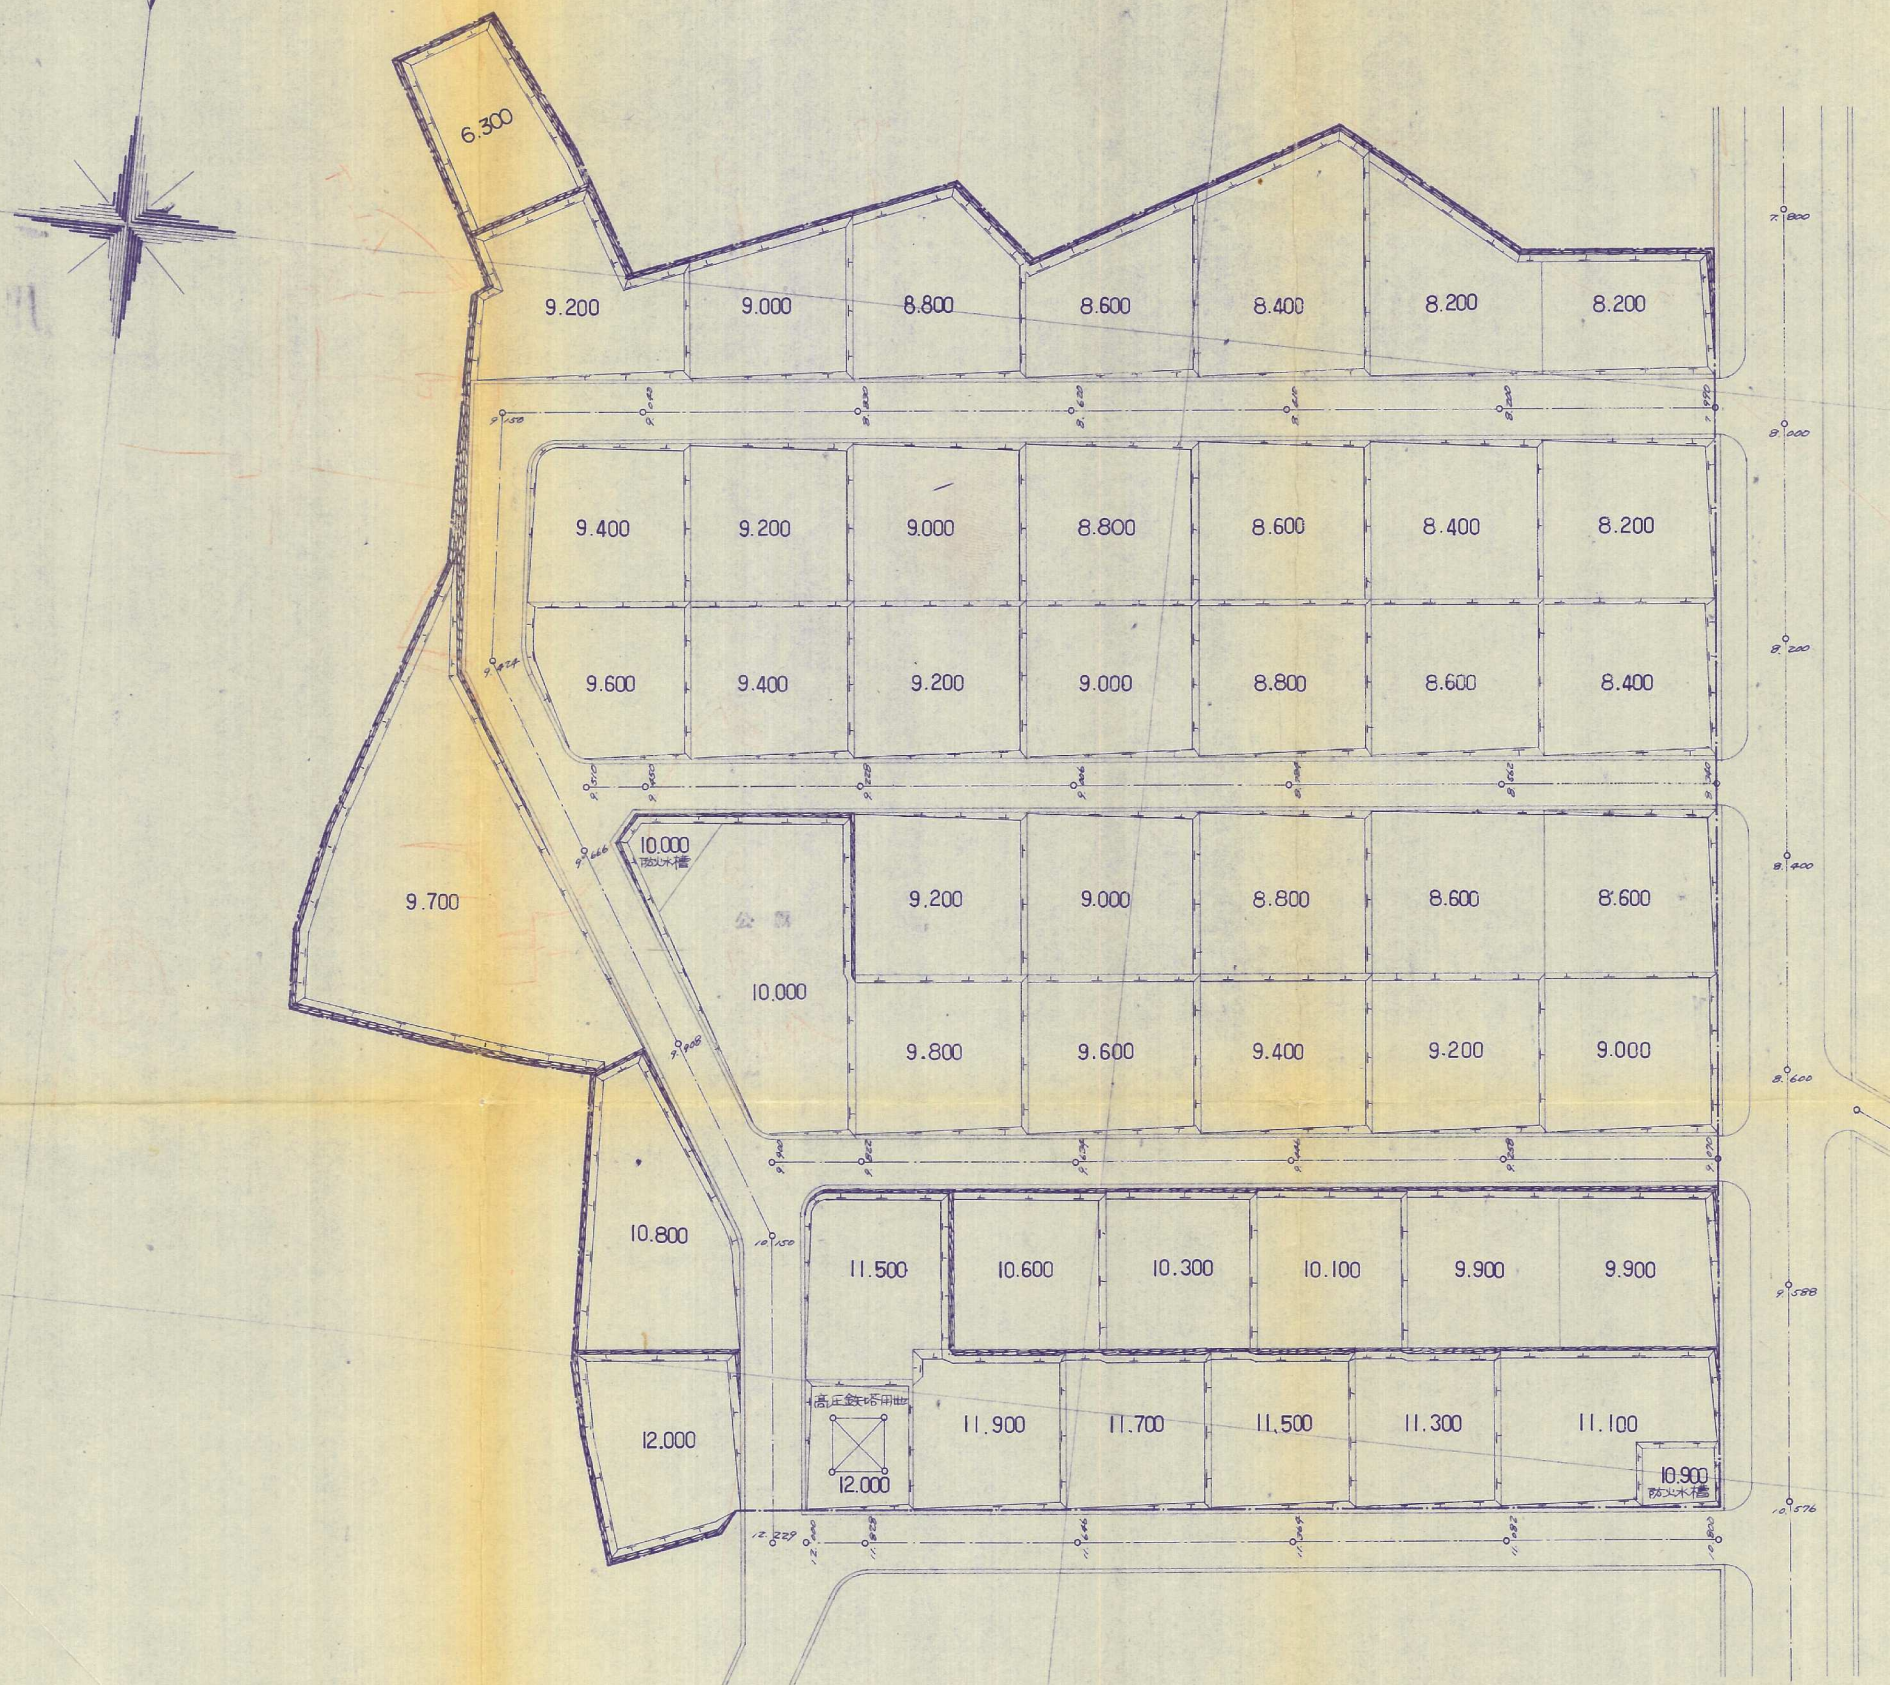

竣工

丸善石油不動産株式会社	縮 尺
日豊ニュータウン宅地造成	1 : 500
計 画 平 面 図	図面番号 NO. 5
大起建設株式会社	