


平面図 $S=1/1,000$

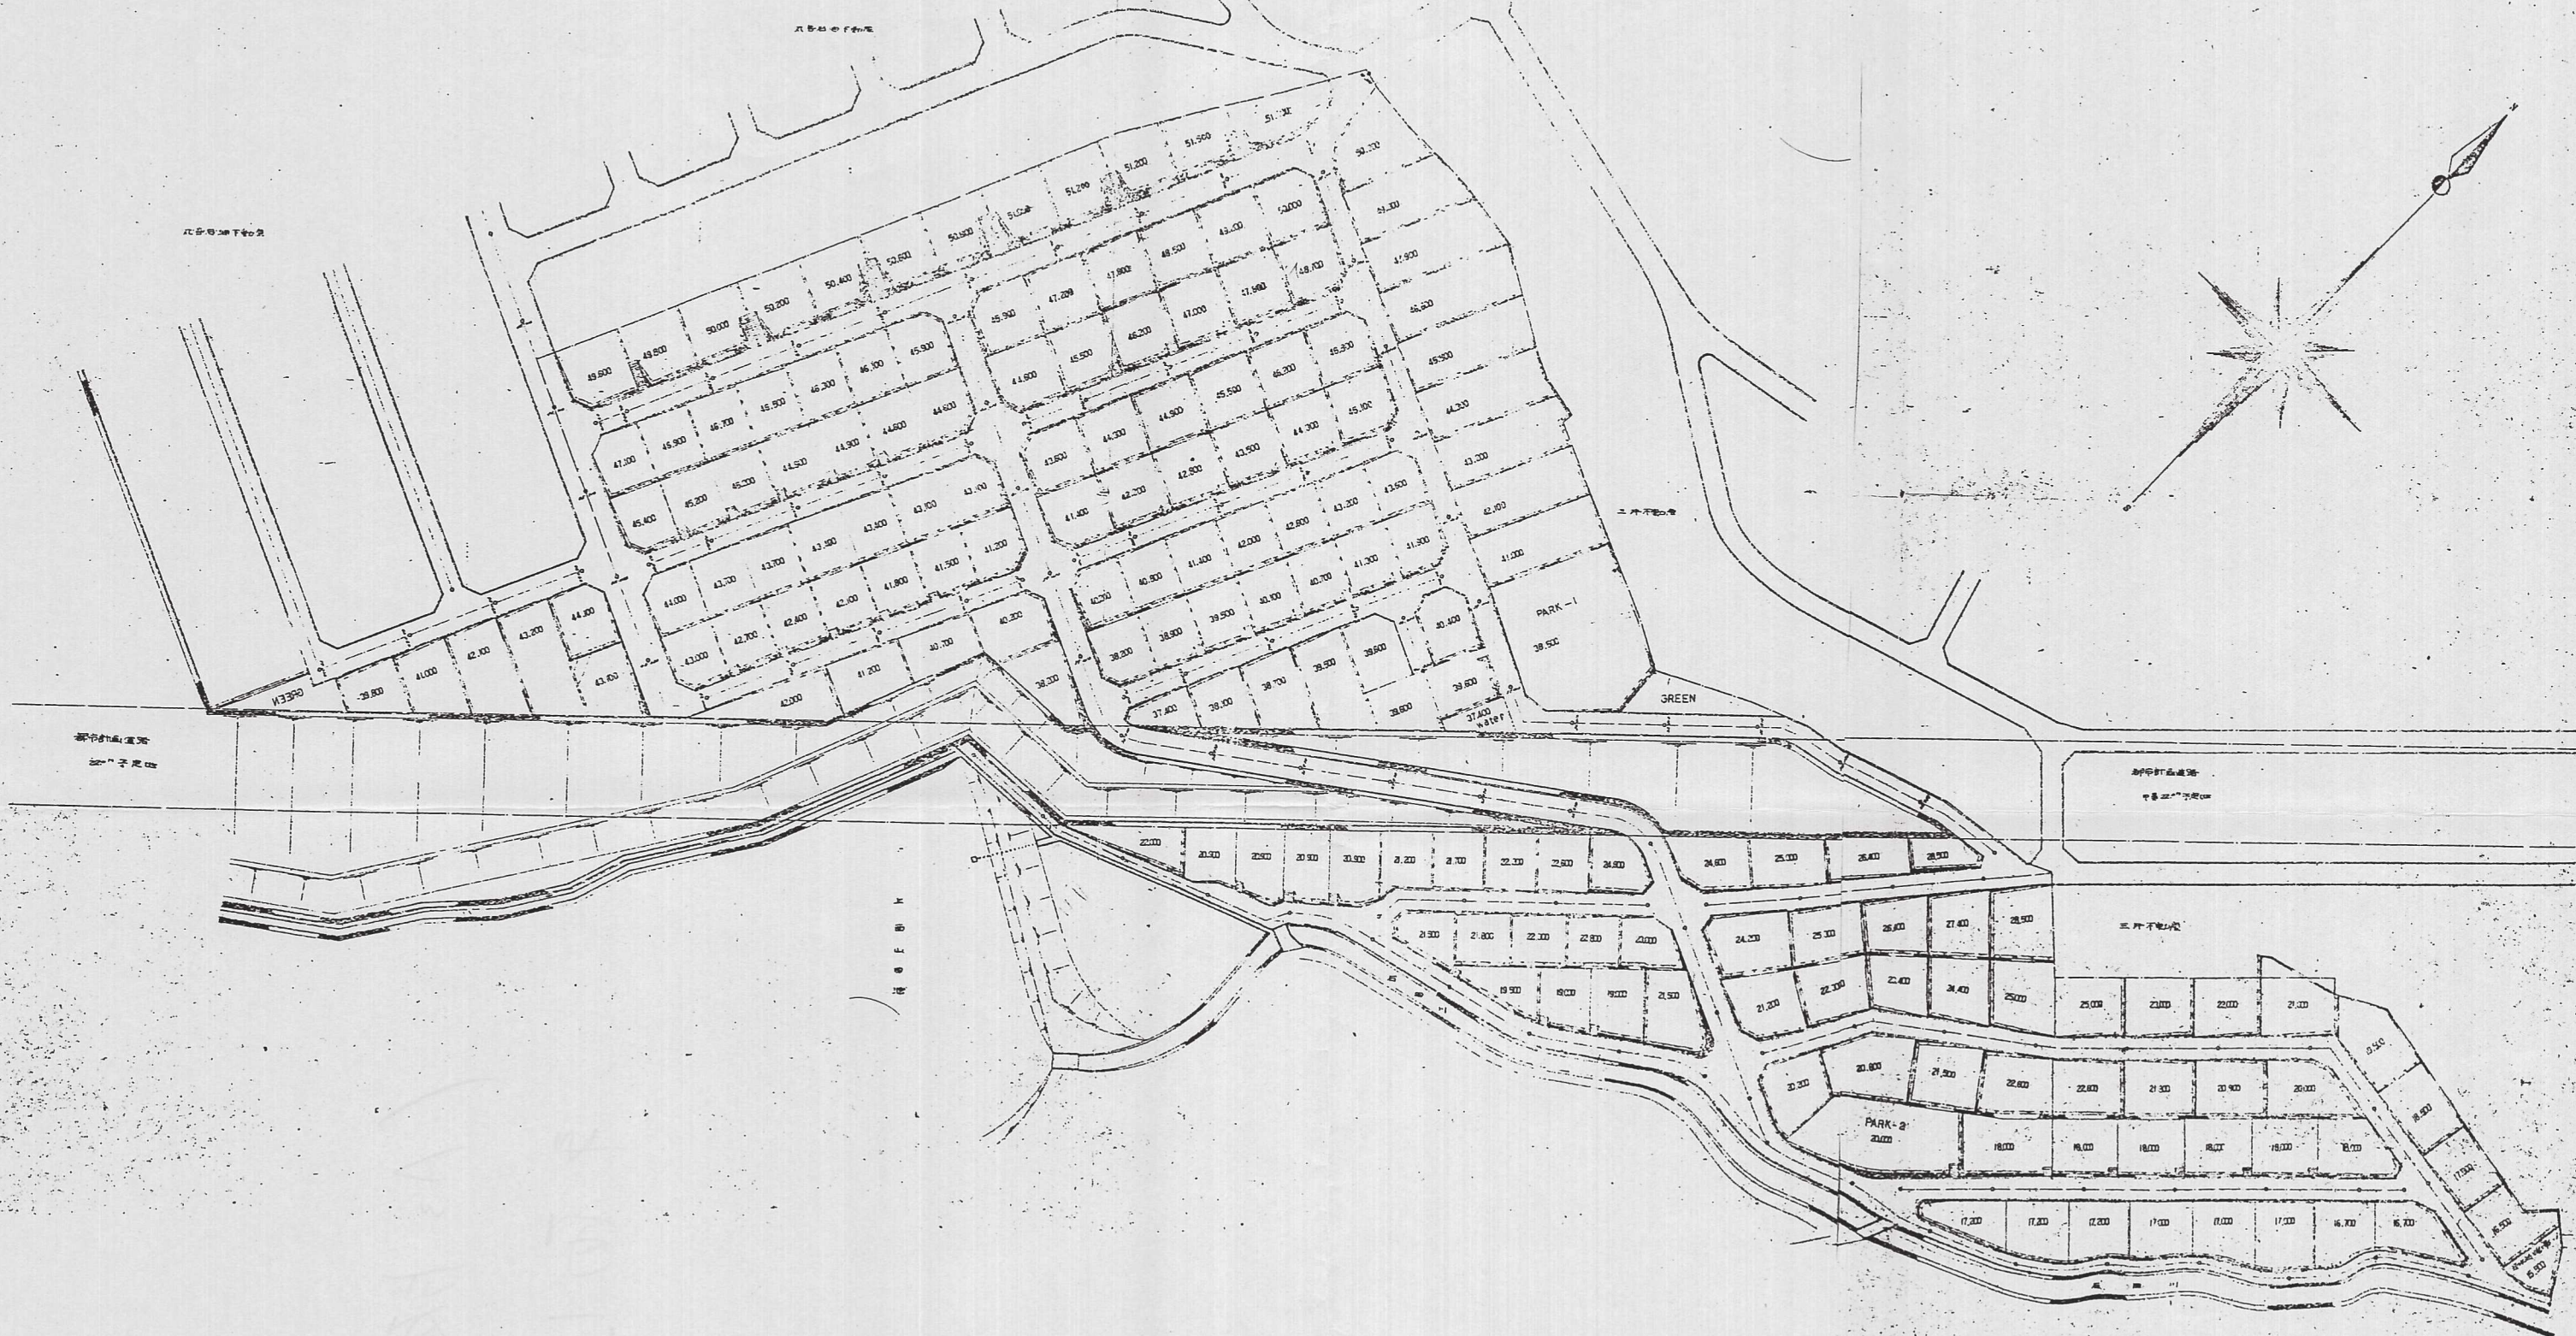

施主	株式会社 〇〇〇	1/500
工事名	〇〇〇地区開発工事	1/500
図面名	一、概設計画平面図	1/500
作成者	〇〇〇	1/500
作成日	1999.11.18	1/500
株式会社 〇〇〇 九州支店		