


計画平面図

現況図 予定建築物平面

排水計画図

1/250

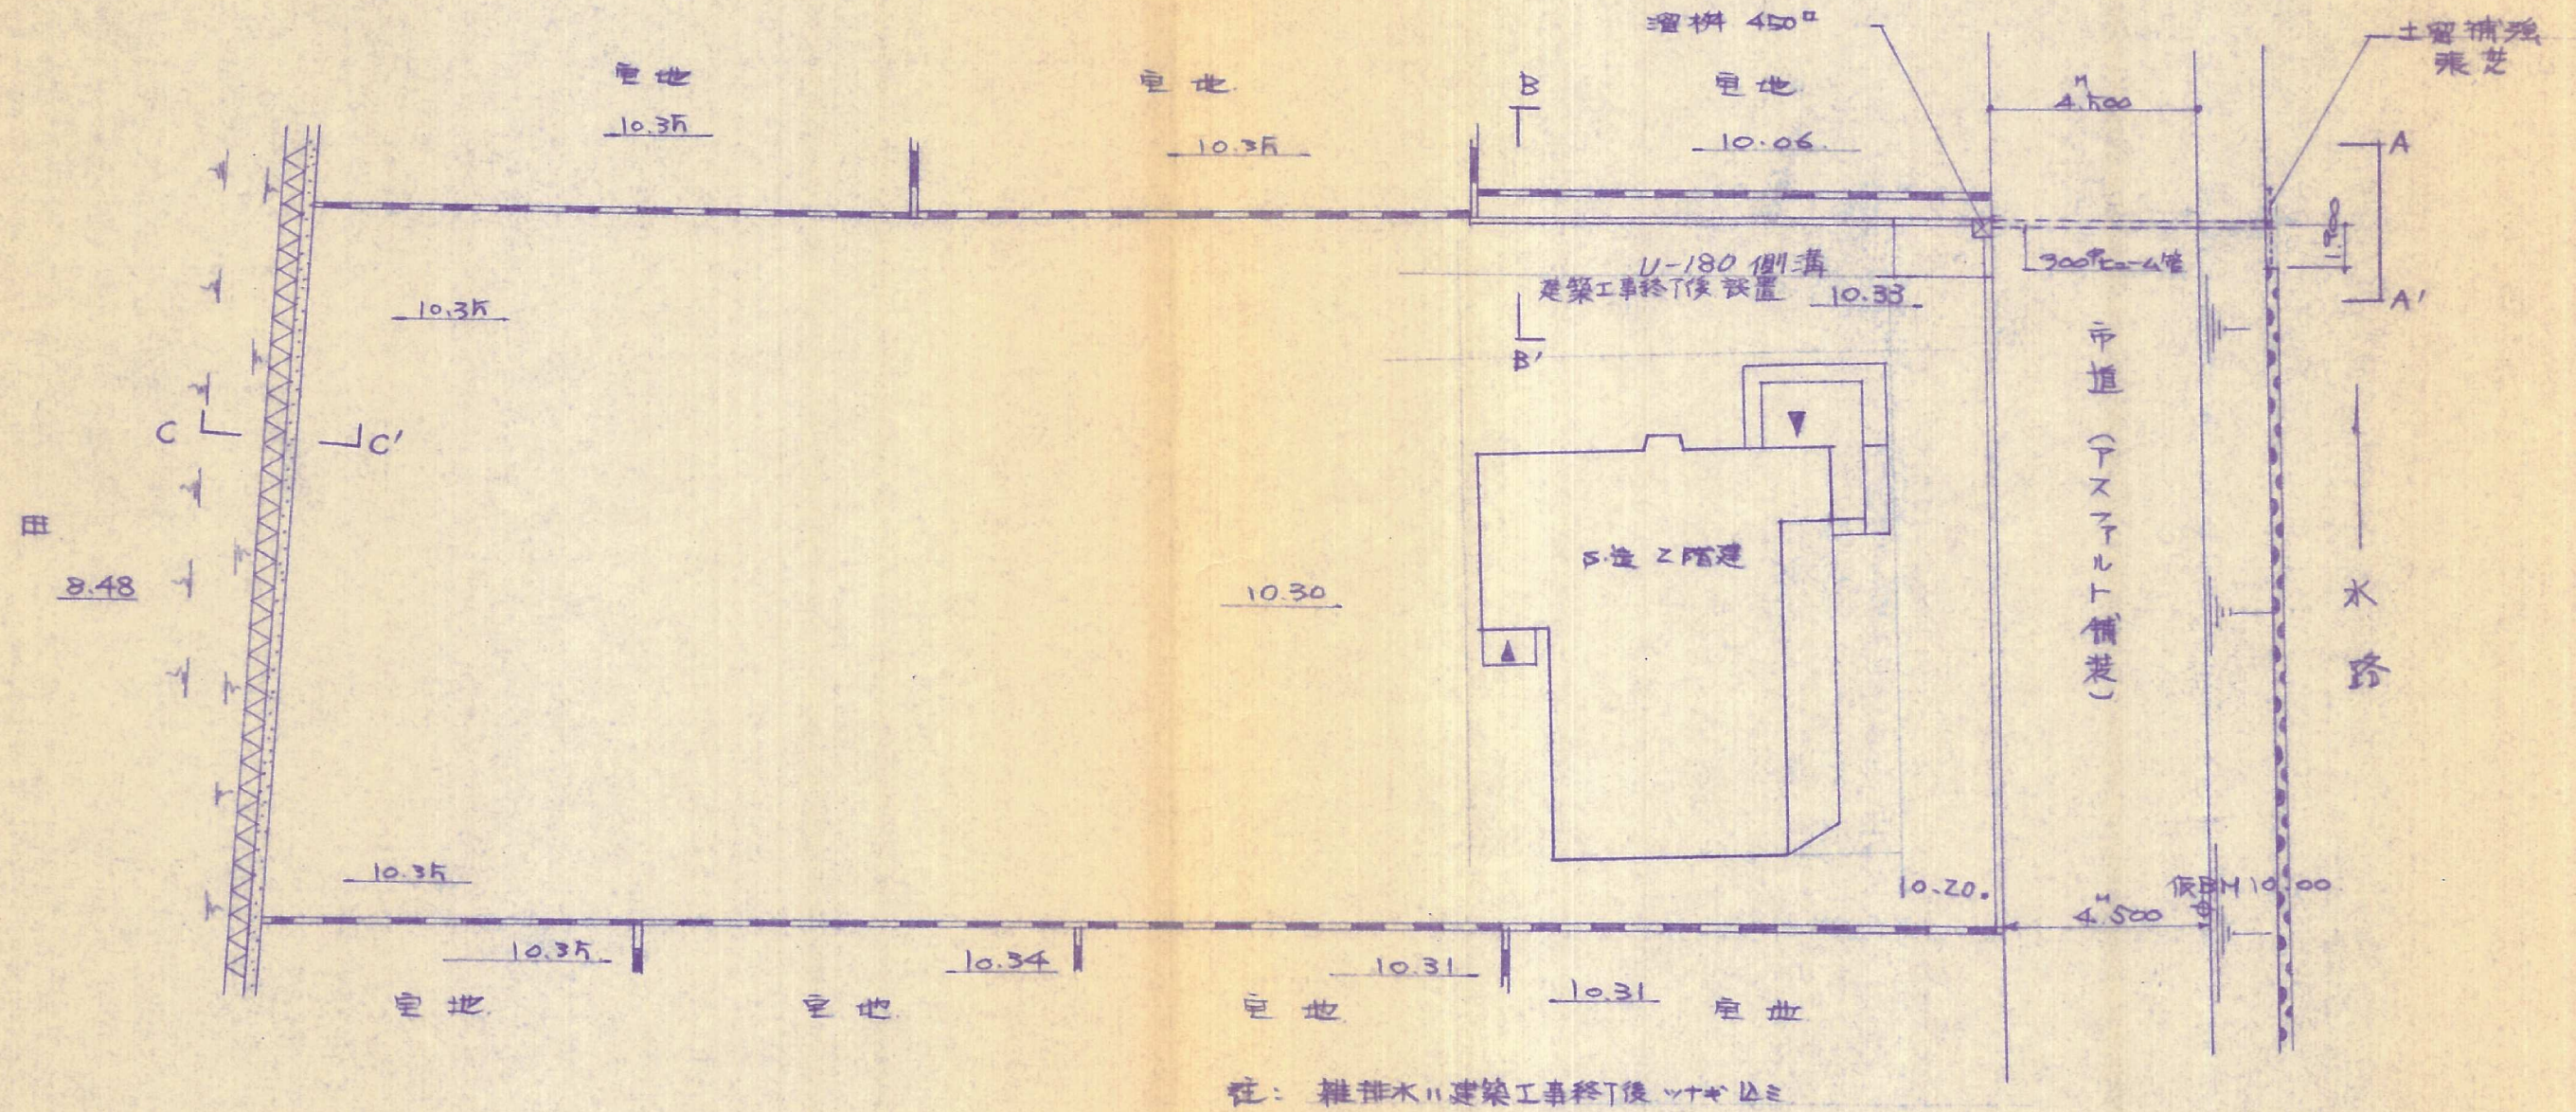

☒ 既製コンクリート 溜槽 450×450×420

== 100% 勾配排水パイプ

== U-180 側溝