


# 松本田地造成計画平面図 $S=1/300$

所在 北九州市小倉南区大字徳吉726-1

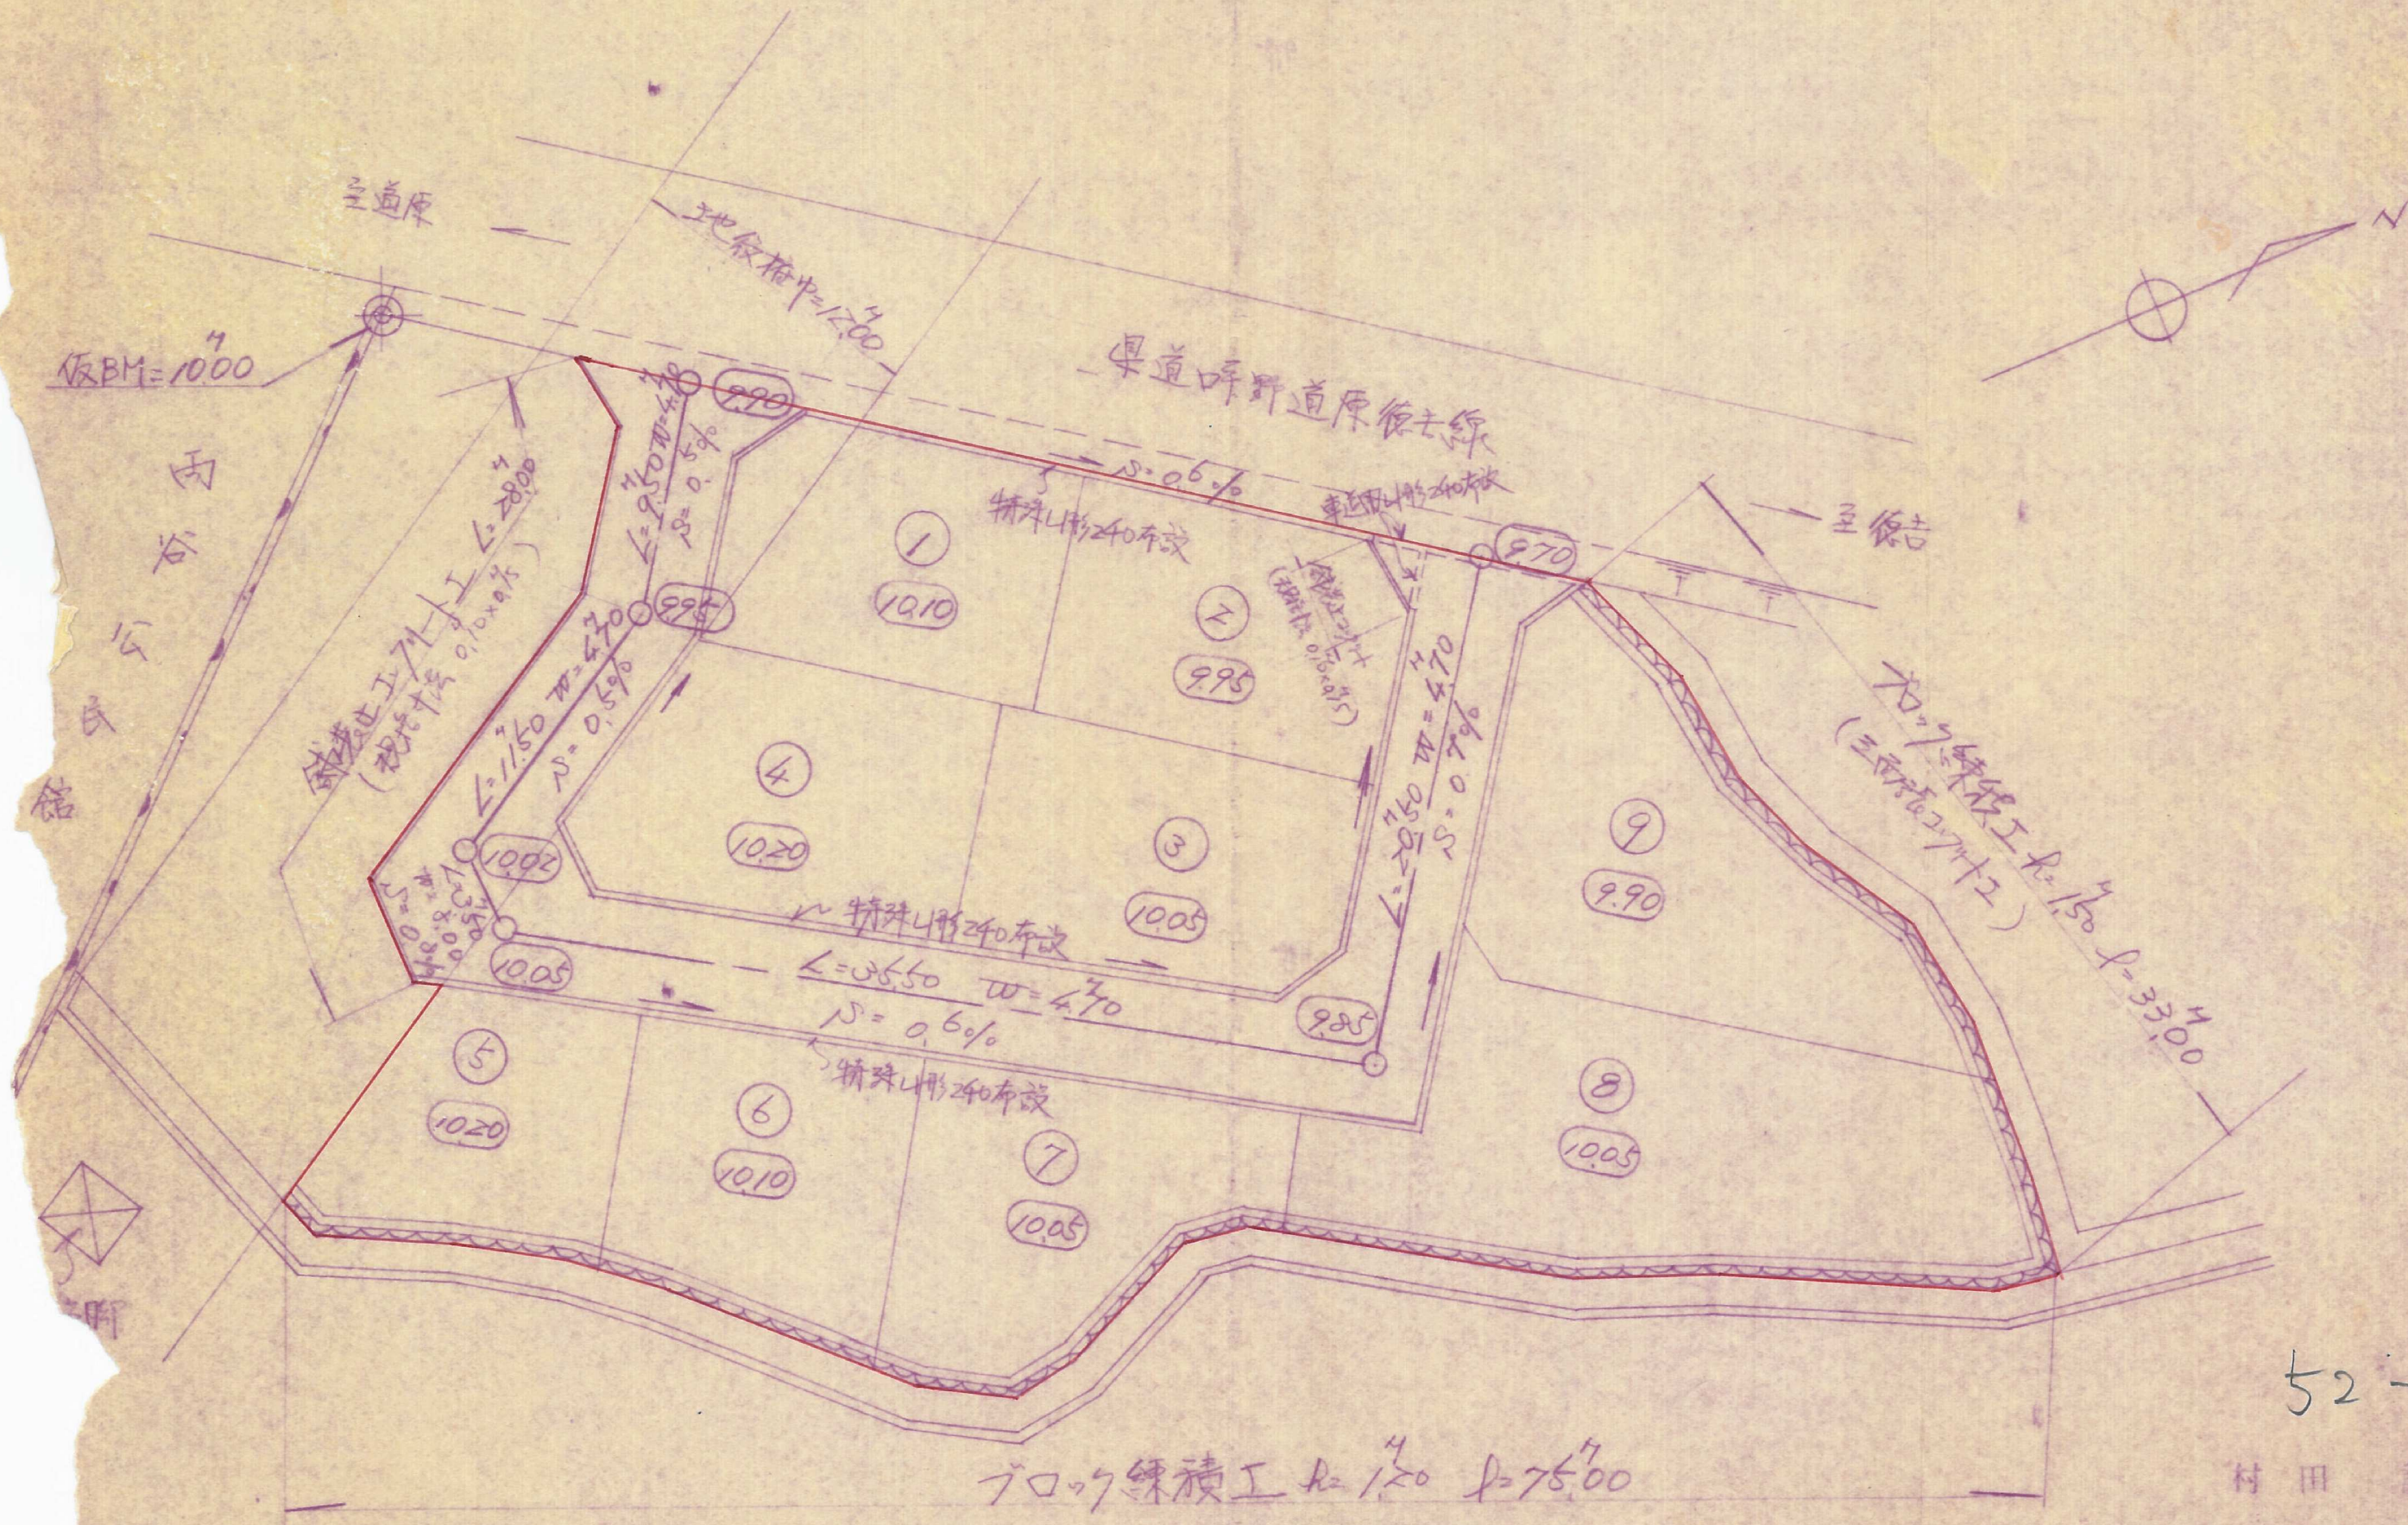

52-4