
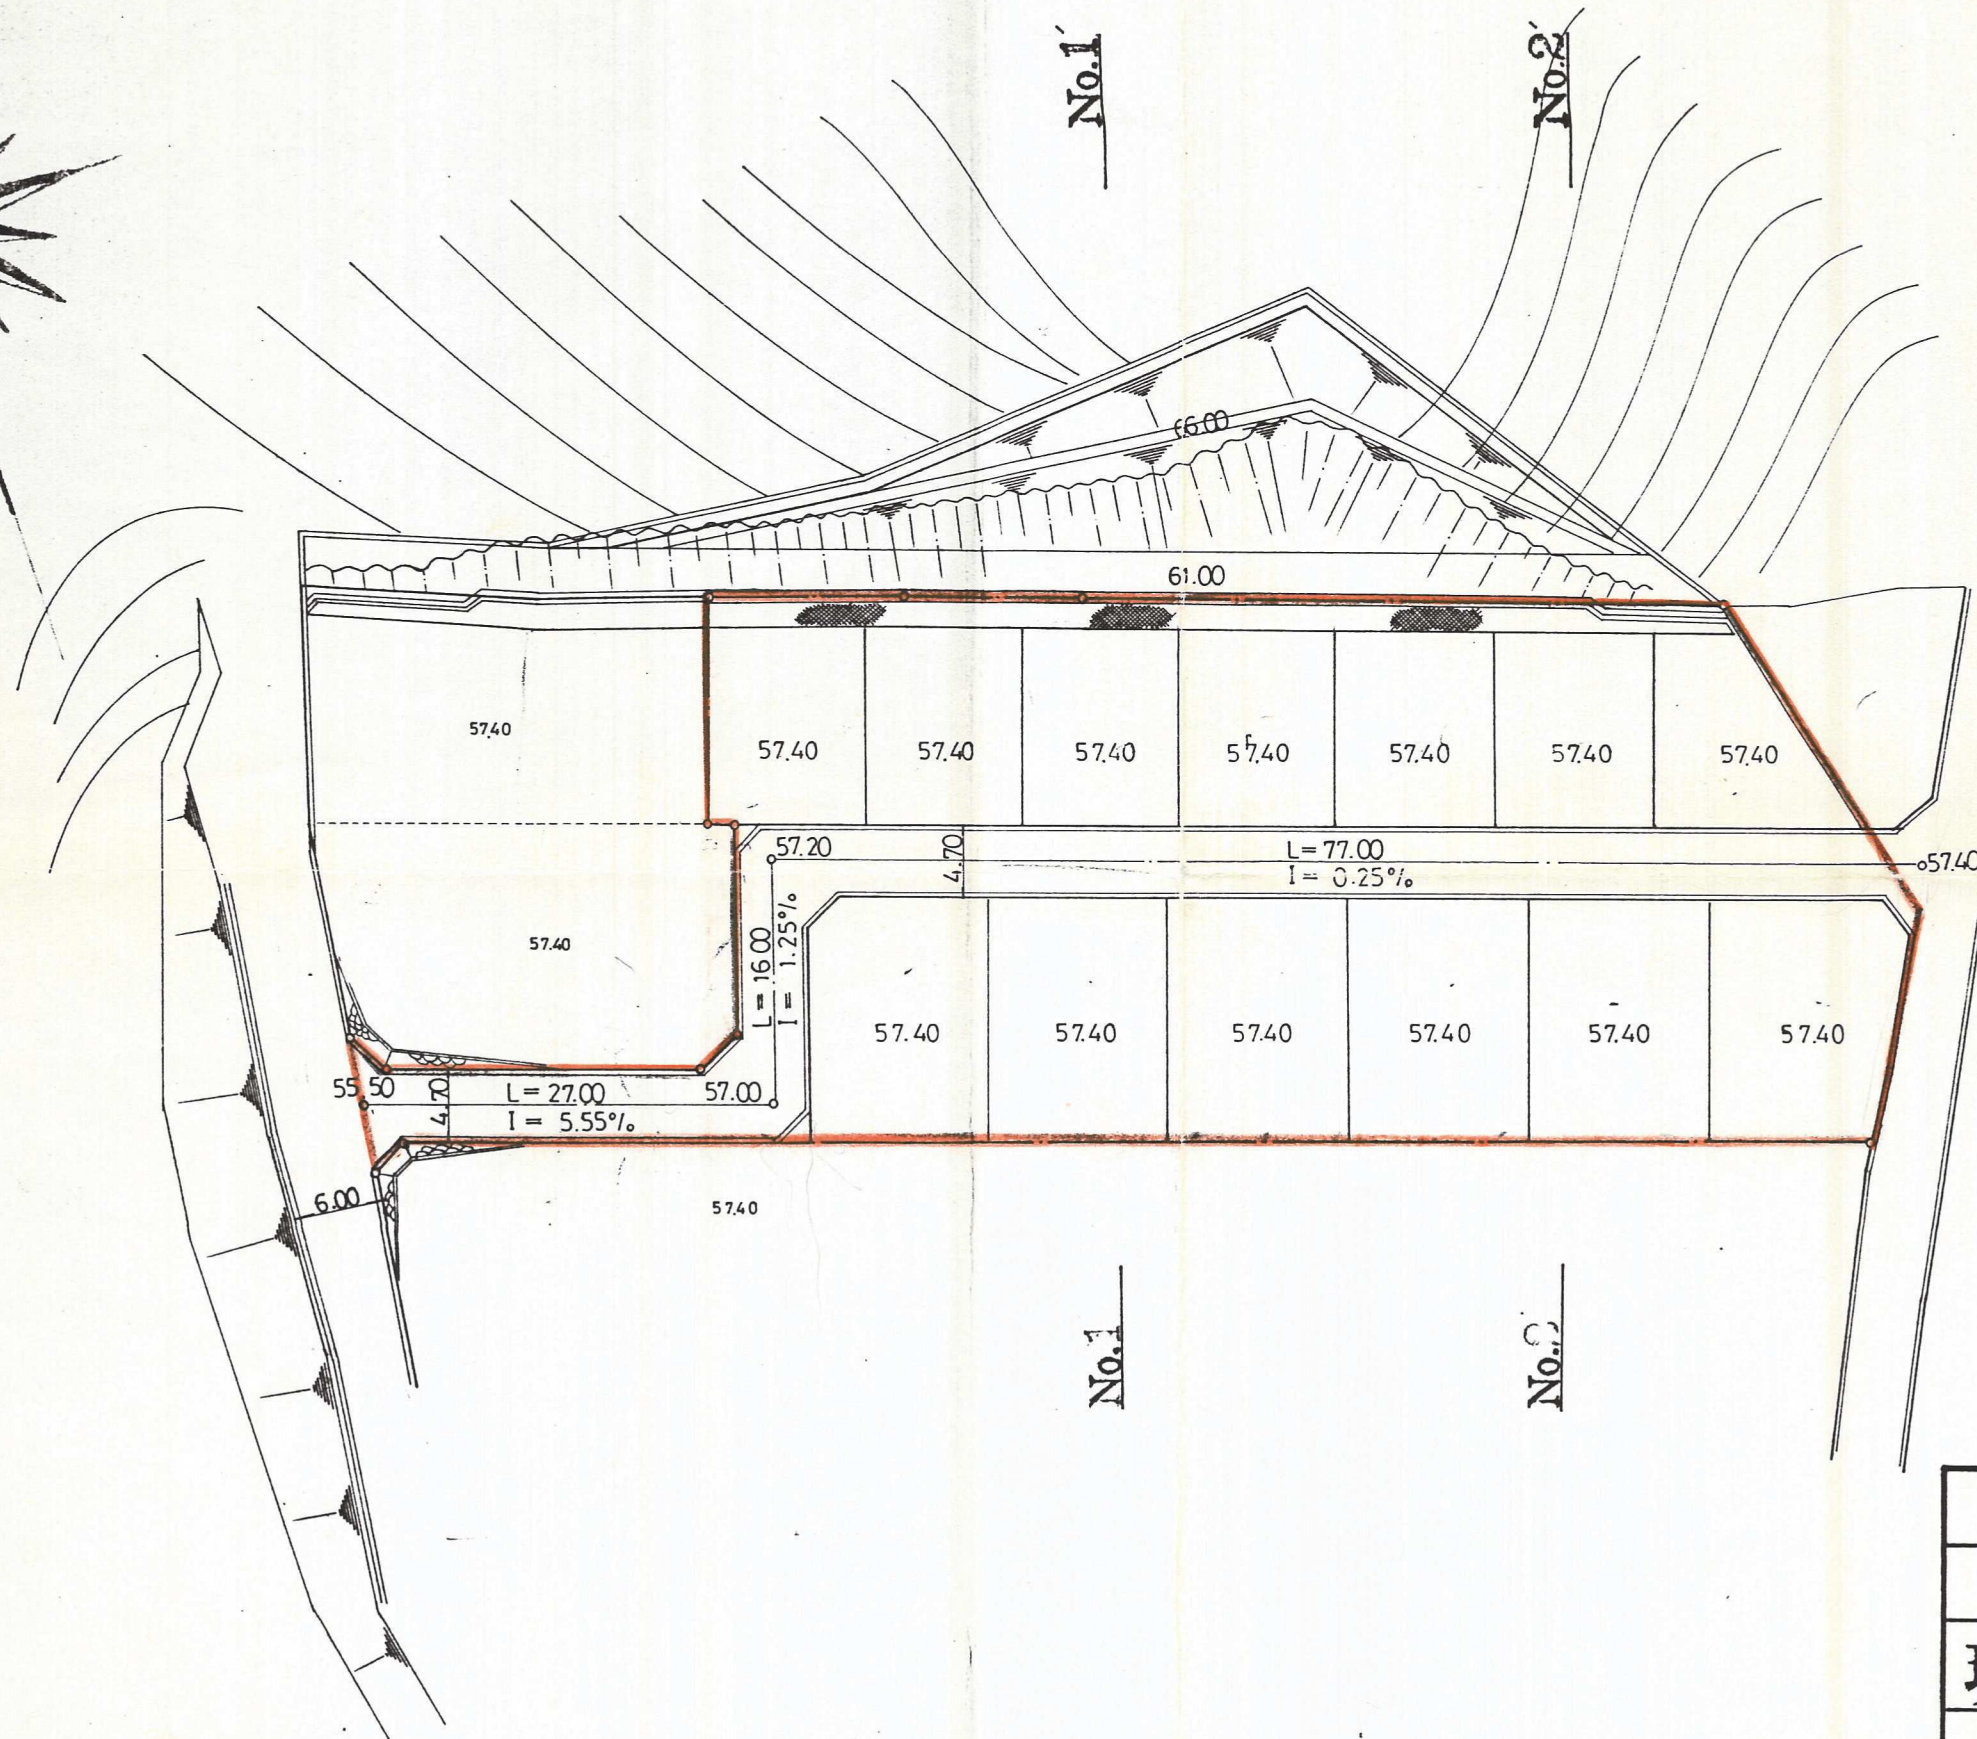


54-81

現況計画平面図

縮 尺 1:500

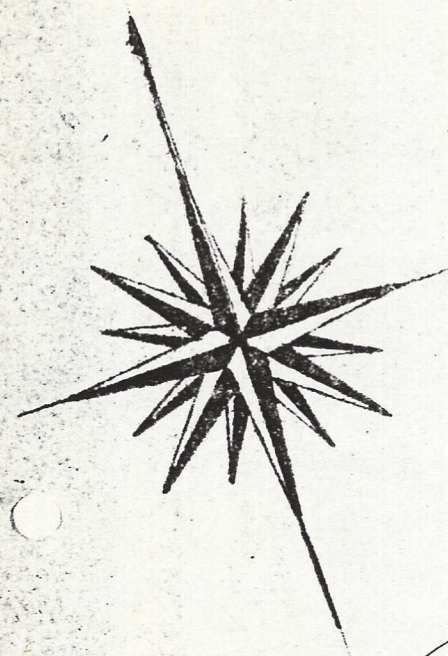

(資) 中屋敷材木店

縮 尺

1:500

現況計画平面図

設計図

図号

設計年月日

高田建設株式会社