貸団地造成計画平面図 S=1/500

所在：北九州市小倉南区大字貫字下石田

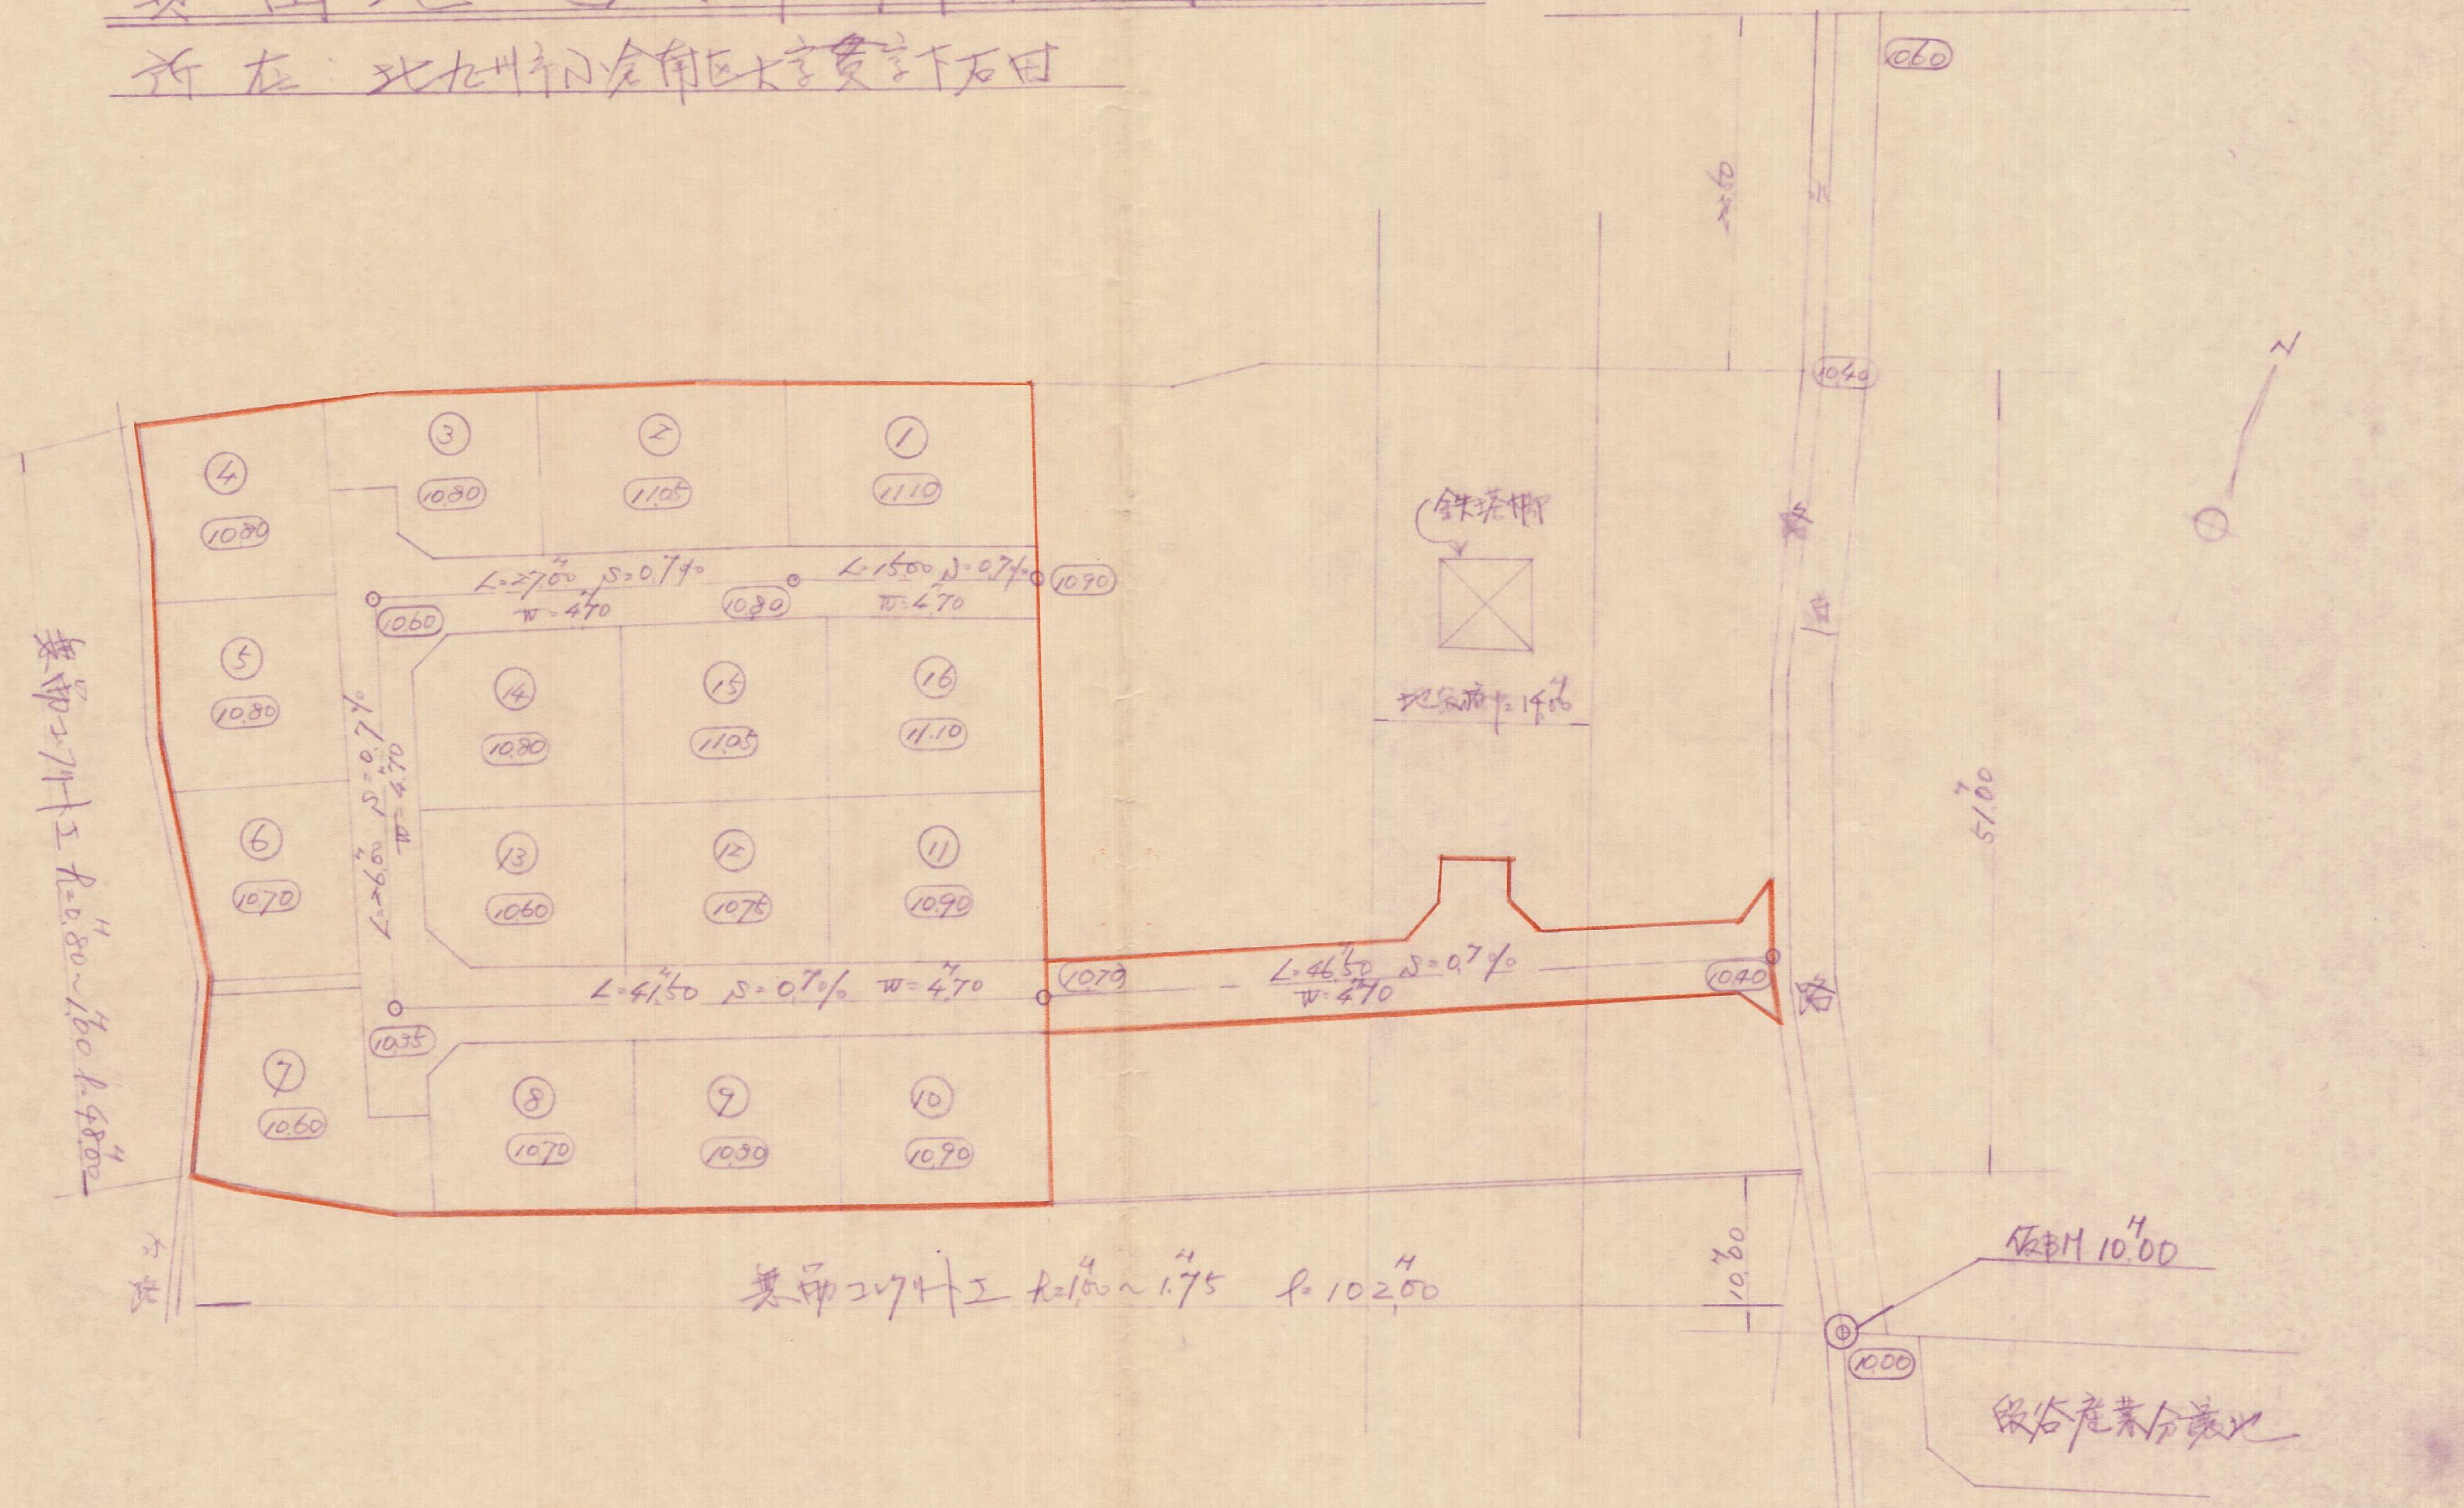
至新道寺 — 県道新道寺曽根線 — 至曽根
①
11.10
②
11.05
③
10.80
④
10.80
⑤
10.80
⑥
10.70
⑦
10.60
⑧
10.70
⑨
10.80
⑩
10.90
⑪
10.90
⑫
10.75
⑬
10.60
⑭
10.80
⑮
11.05
⑯
11.10
L=27.00 S=0.7% W=4.70
L=15.00 S=0.7% W=4.70
L=26.00 S=0.7% W=4.70
L=41.50 S=0.7% W=4.70
L=46.50 S=0.7% W=4.70
10.60
10.80
10.90
10.35
10.79
10.40
10.60
10.40
鉄塔脚
地盤高 14.00
道路
51.00
N
無筋コンクリート工 h=0.80~1.80 ℓ=48.00
無筋コンクリート工 h=1.00~1.75 ℓ=102.00
小路
10.00
仮BM 10.00
10.00
段谷産業分譲地

村 田 [redacted]

53-7