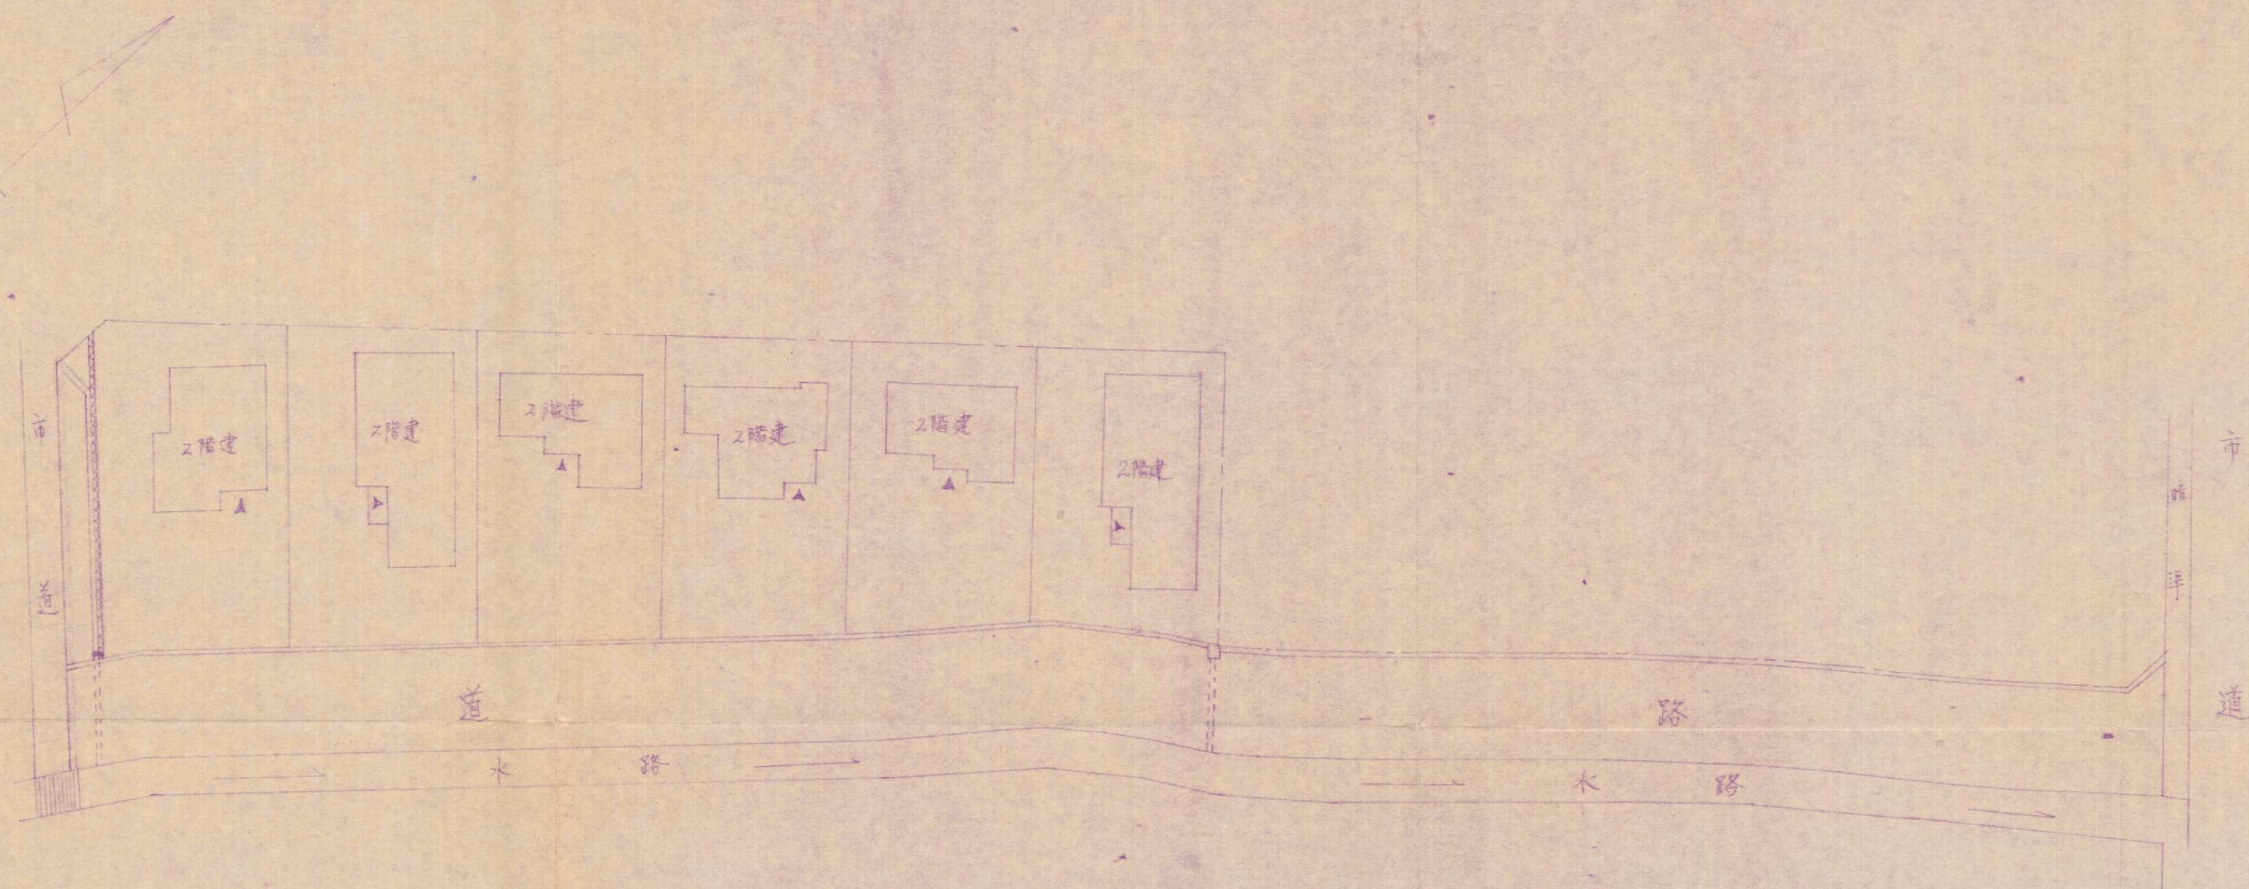


土地利用計画図

北九州市小倉南区大字貫字横間1363番地

$$1/300$$


工事名称		番号	
図面名称		縮尺	
設計者	資格氏名印	矢ヶ部 勝 美	
事務所名及 所在地	北九州市小倉北区重住3丁目2番12号 地蔵式会社共立倉庫 建設業事務所		