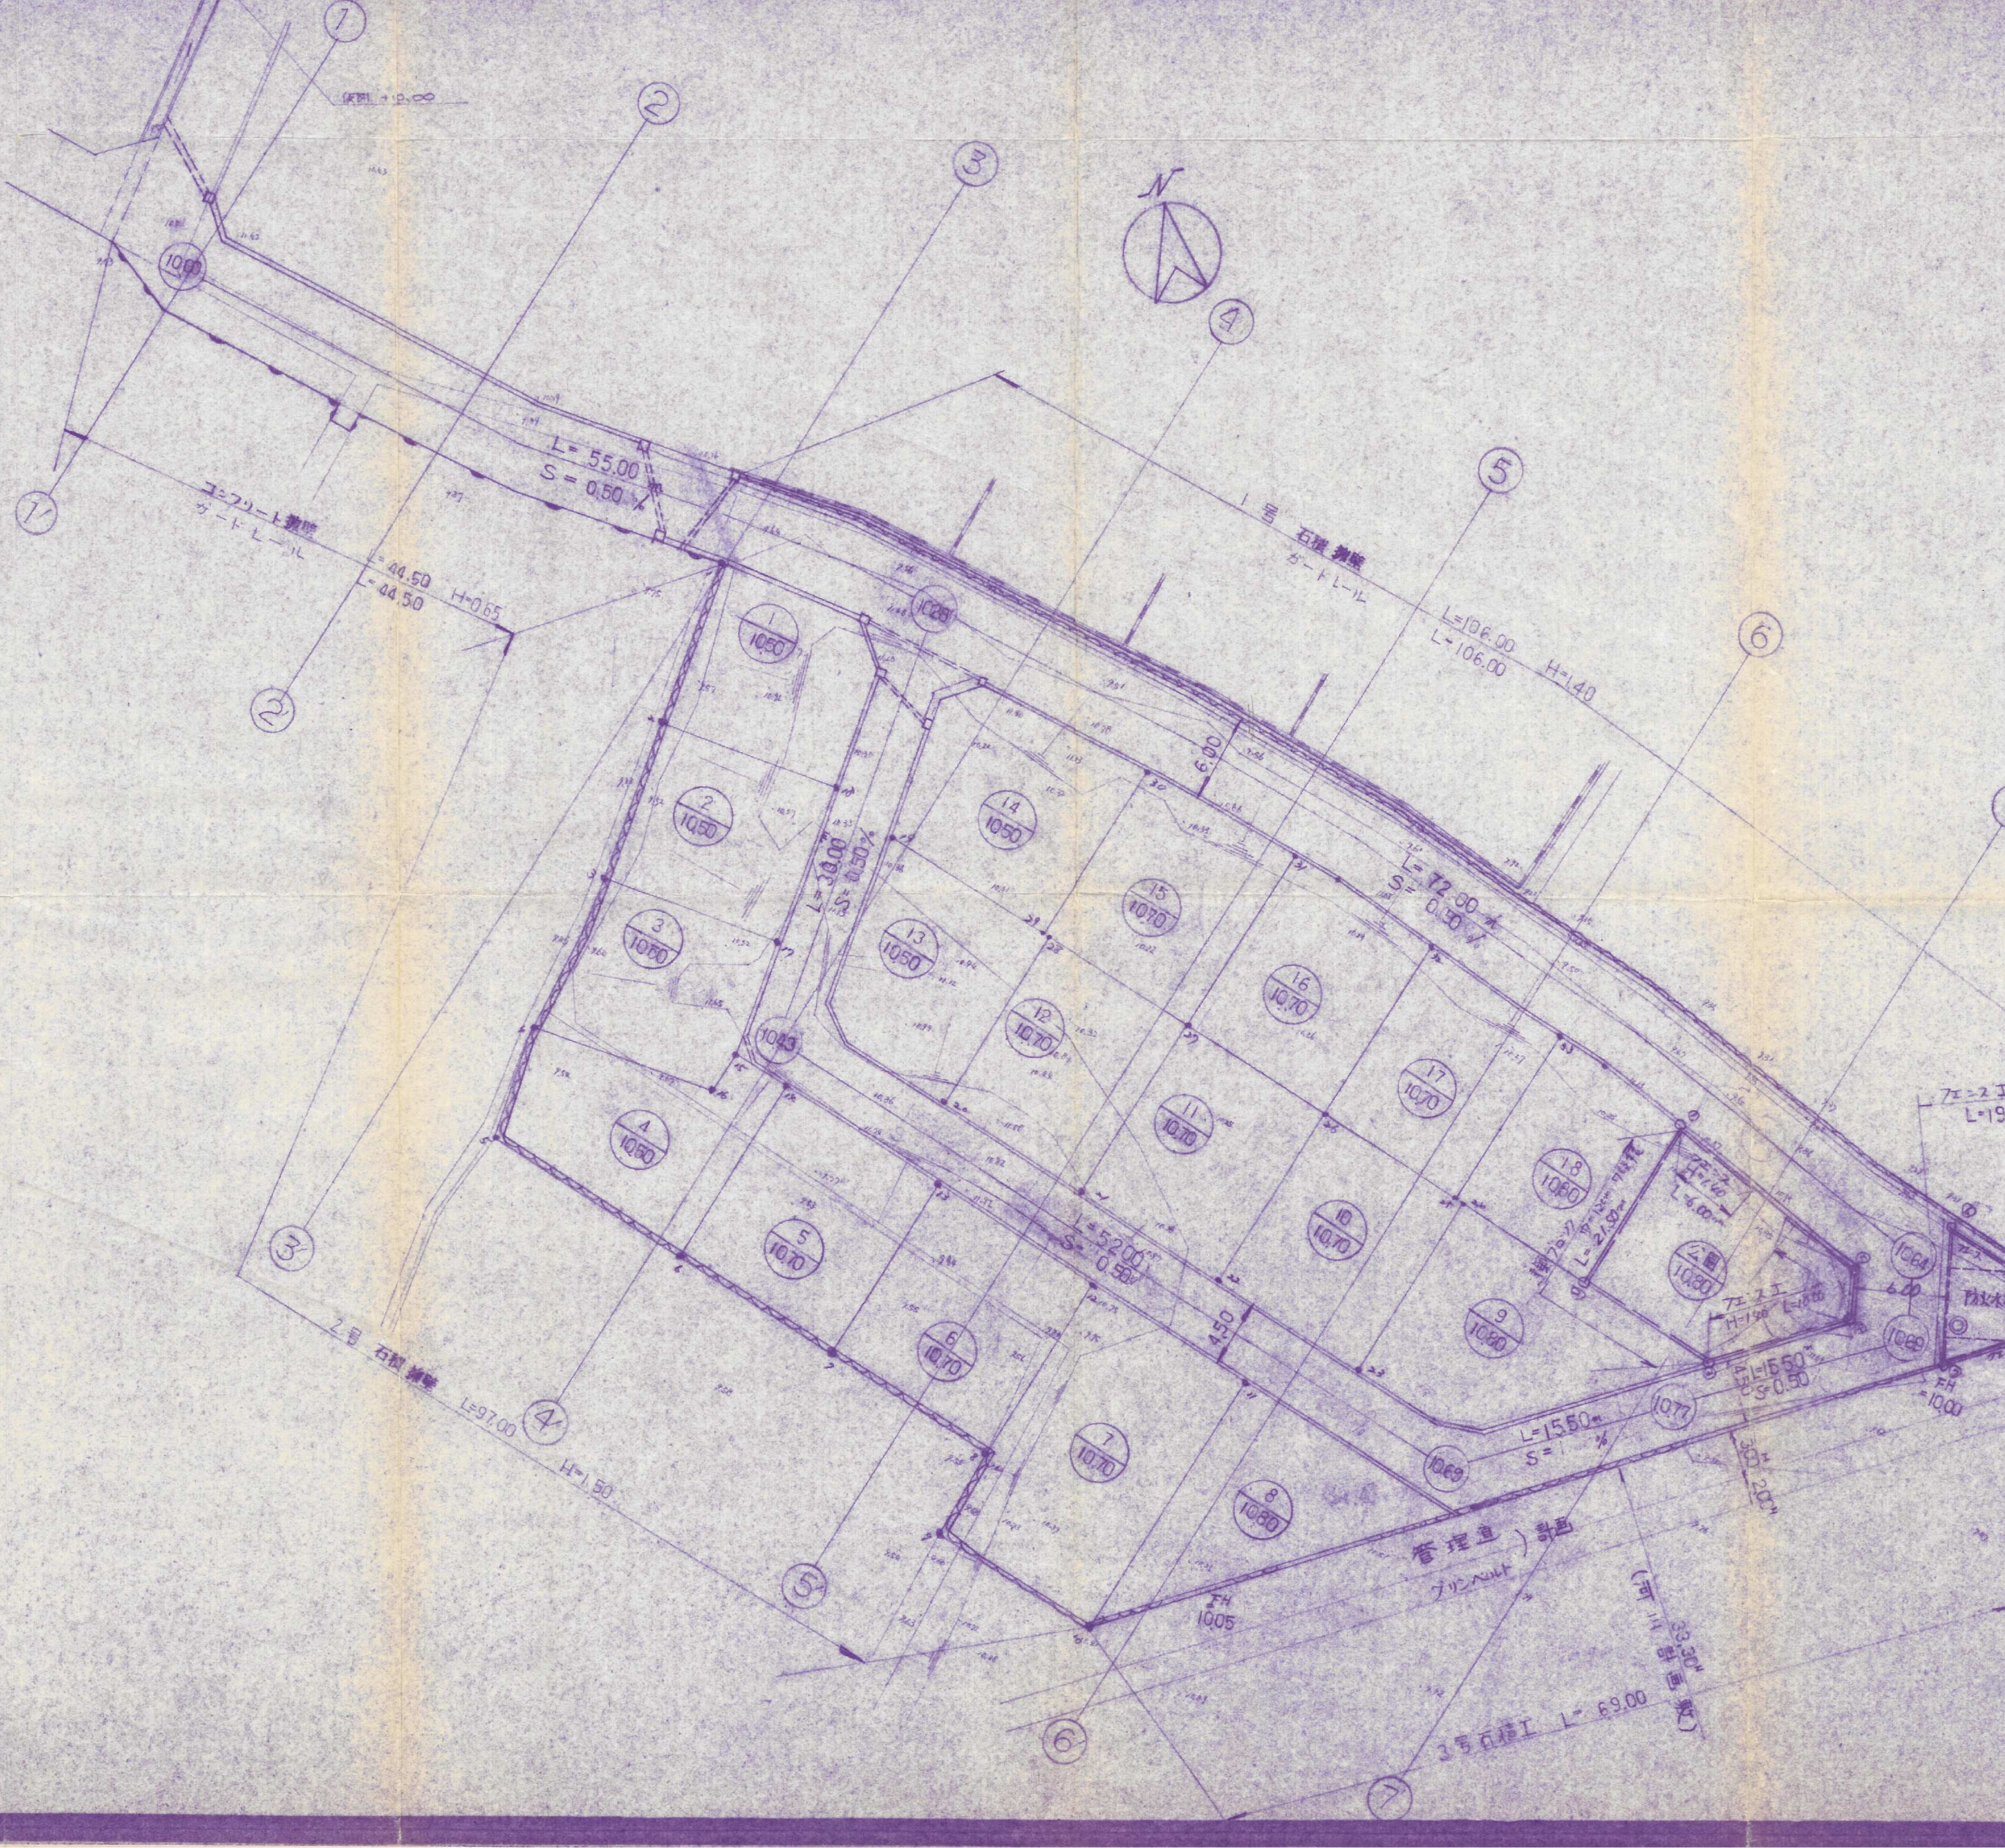
①
②
③
④
⑤
⑥
⑦
①'
②'
③'
④'
⑤'
⑥'
⑦'
N
仮BM +10.00
10.60
L=55.00
S=0.50%
コンクリート擁壁
ガードレール
L=44.50
L=44.50 H=0.65
1号 石積 擁壁
ガードレール
L=106.00
L=106.00 H=1.40
1028
1 10.50
2 10.50
3 10.60
4 10.60
5 10.70
6 10.70
7 10.70
8 10.80
9 10.80
10 10.70
11 10.70
12 10.70
13 10.50
14 10.50
15 10.70
16 10.70
17 10.70
18 10.80
公園 10.80
L=30.00
S=0.50%
1083
6.00
L=72.00
S=0.50%
L=52.00
S=0.50
4.50
フェンス工 H=1.40
L=19.00
フェンス
H=1.40
L=6.00
ブロック積 フェンス付
L=21.50
フェンス工
H=1.40 L=18.00
6.00
1064
1069
防火水槽
FH =10.00
L=15.60
4.50 S=0.50
1077
L=15.50
S= %
1069
3.00
2.00
管理道
グリーンベルト
計画
FH 10.05
(河川計画線)
33.30
2号 石積 擁壁 L=97.00 H=1.50
3号石積工 L=69.00

51-33

工事名	宅地造成 工事	価格	
図名	造成計画平面図 S≒1:300		
場所	小倉南区大字貫地内		
設計者	一級建築士 登録第２４８３号 国東設計事務所		