竣工平面図

1 : 300

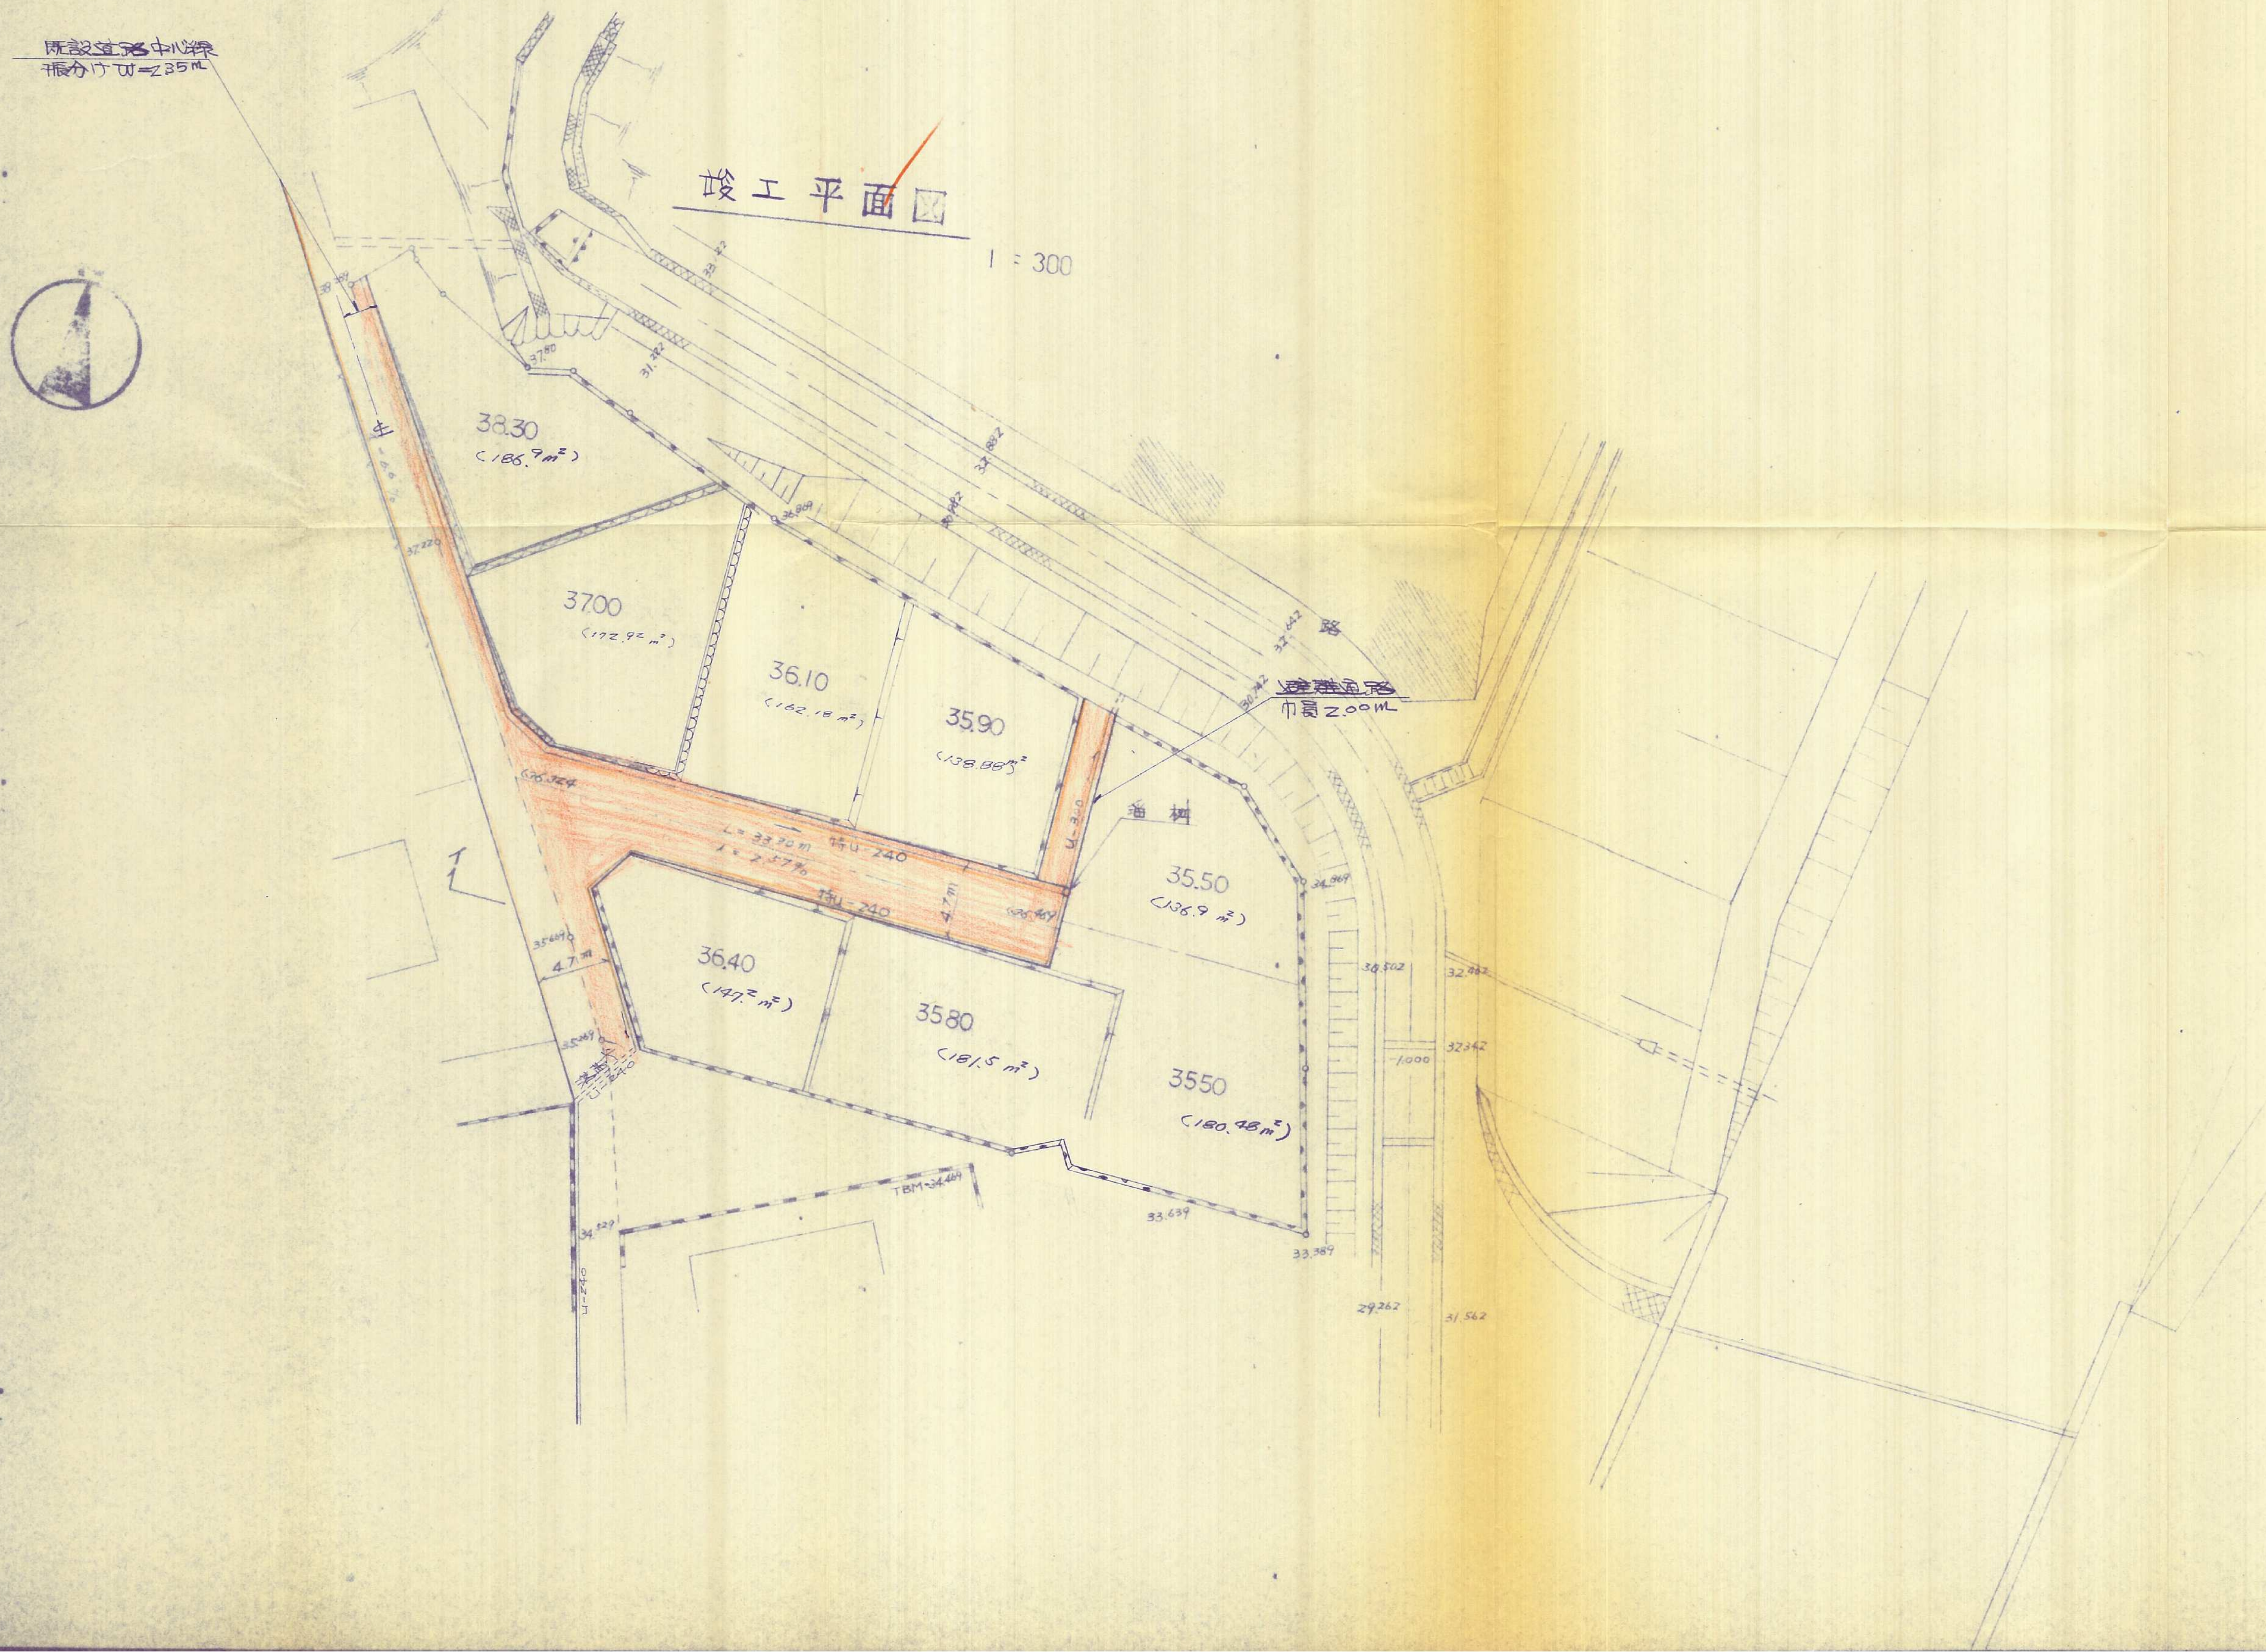
既設道路中心線
振分け W=2.35m
38.30
(186.9m²)
37.00
(172.4²m²)
36.10
(162.18m²)
35.90
(138.88m²)
35.50
(136.9m²)
36.40
(147.²m²)
35.80
(181.5m²)
35.50
(180.48m²)
L=33.30m
i=2.57%
特U-240
特U-240
U-300
4.7m
4.7m
植樹
路
避難通路
巾員2.00m
26.324
26.467
35.669
35.269
TBM=34.469
33.639
33.389
29.262
31.562
32.642
30.742
33.222
31.222
U-240

54-96

段谷産業株式会社

小倉南区葛原	縮 尺
竣工 平面図	1 : 300 設計製図
図面番号	設計年月日
4.	

[redacted] [redacted]

大起建設株式会社