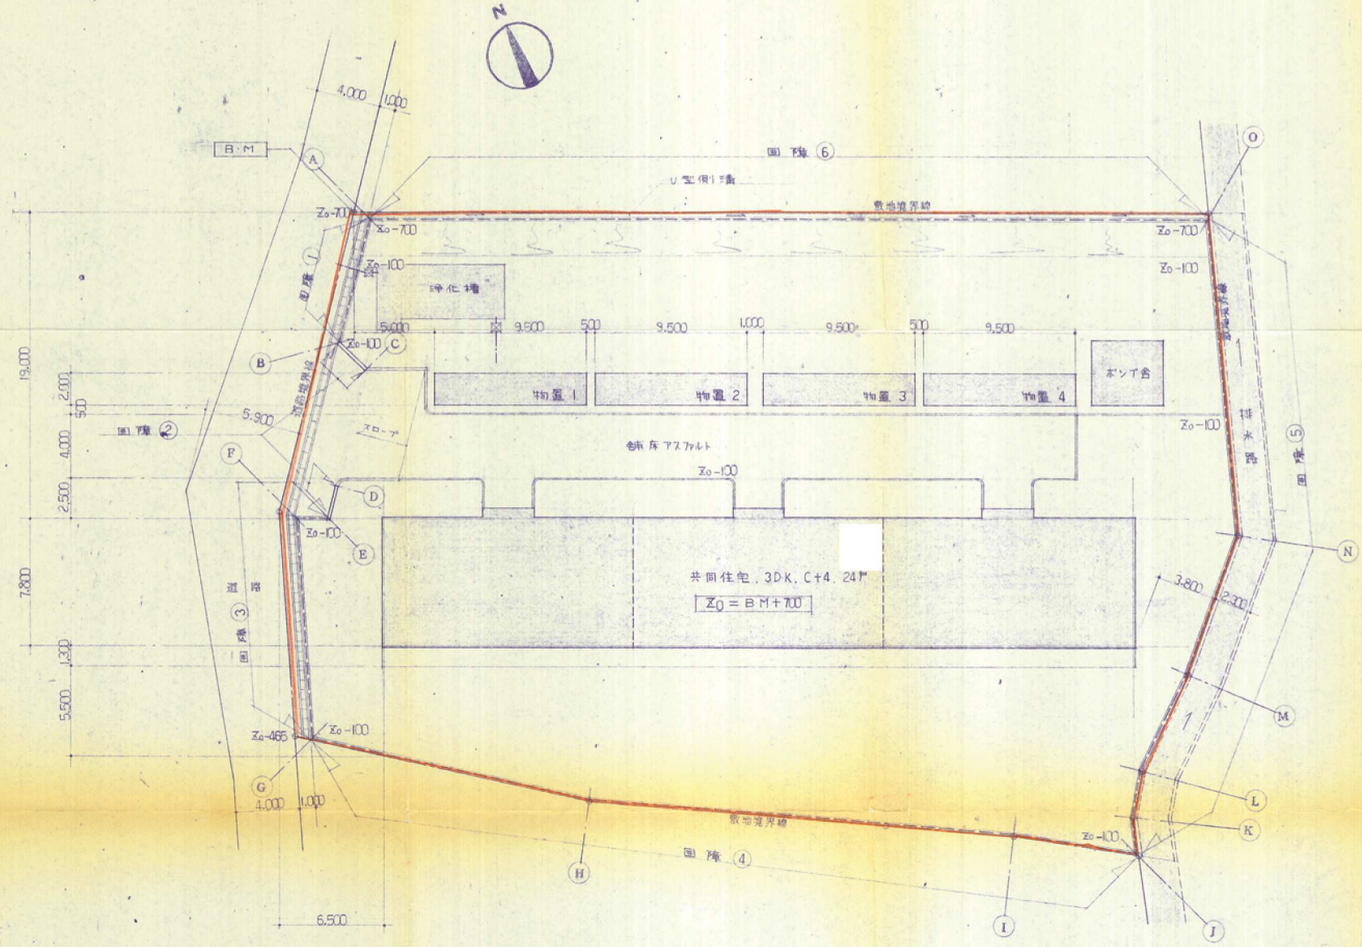

配置図 1/200

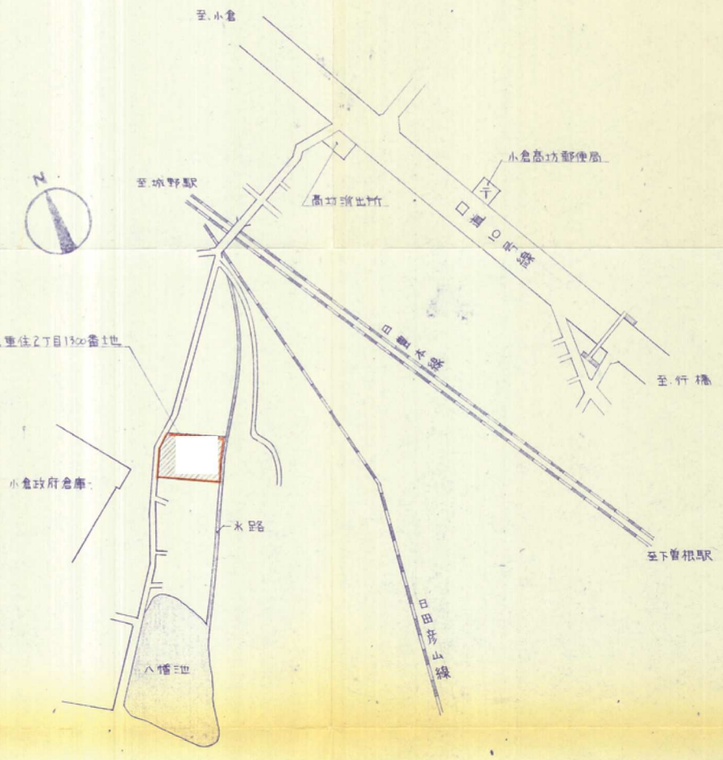

附近見取図

52-99

工事名	北九州重住職員宿舎新築工事			設/
図面名	配置図　附近見取図			縮尺 1/200
校閲	設計	製図	写図	昭和　年度

日本電信電話公社九州電気通信局建築部

1級建築士事務所 登録熊本第614号	熊本市本山町631 白木ビル TEL-2904 株式会社 浅野建築設計事務所	一級建築士 登録第7210 浅野